s-architectes sàrl
chemin des épinettes 26
1007 lausanne
+41 79 959 54 34
info@s-architectes.ch
www.s-architectes.ch

Description du projet

- Démolition du garage n°ECA: 854
- Transformation du bâtiment n°ECA: 128 et création de 12 appartements en PPE
- Aménagement de 16 places de parc en surface pour les logements + 2 places de parc visiteurs
- EU et EC raccordés aux collecteurs existants

Adresse	Route de Marchairuz 3 1145 Bière Vaud, Suisse	Dessins	- Plan du rez-de-chaussée
Parcelle	311		
N°Affaire	1507	Echelle	1:50
Date	17.05.2022	Auteur	Noam Sadras
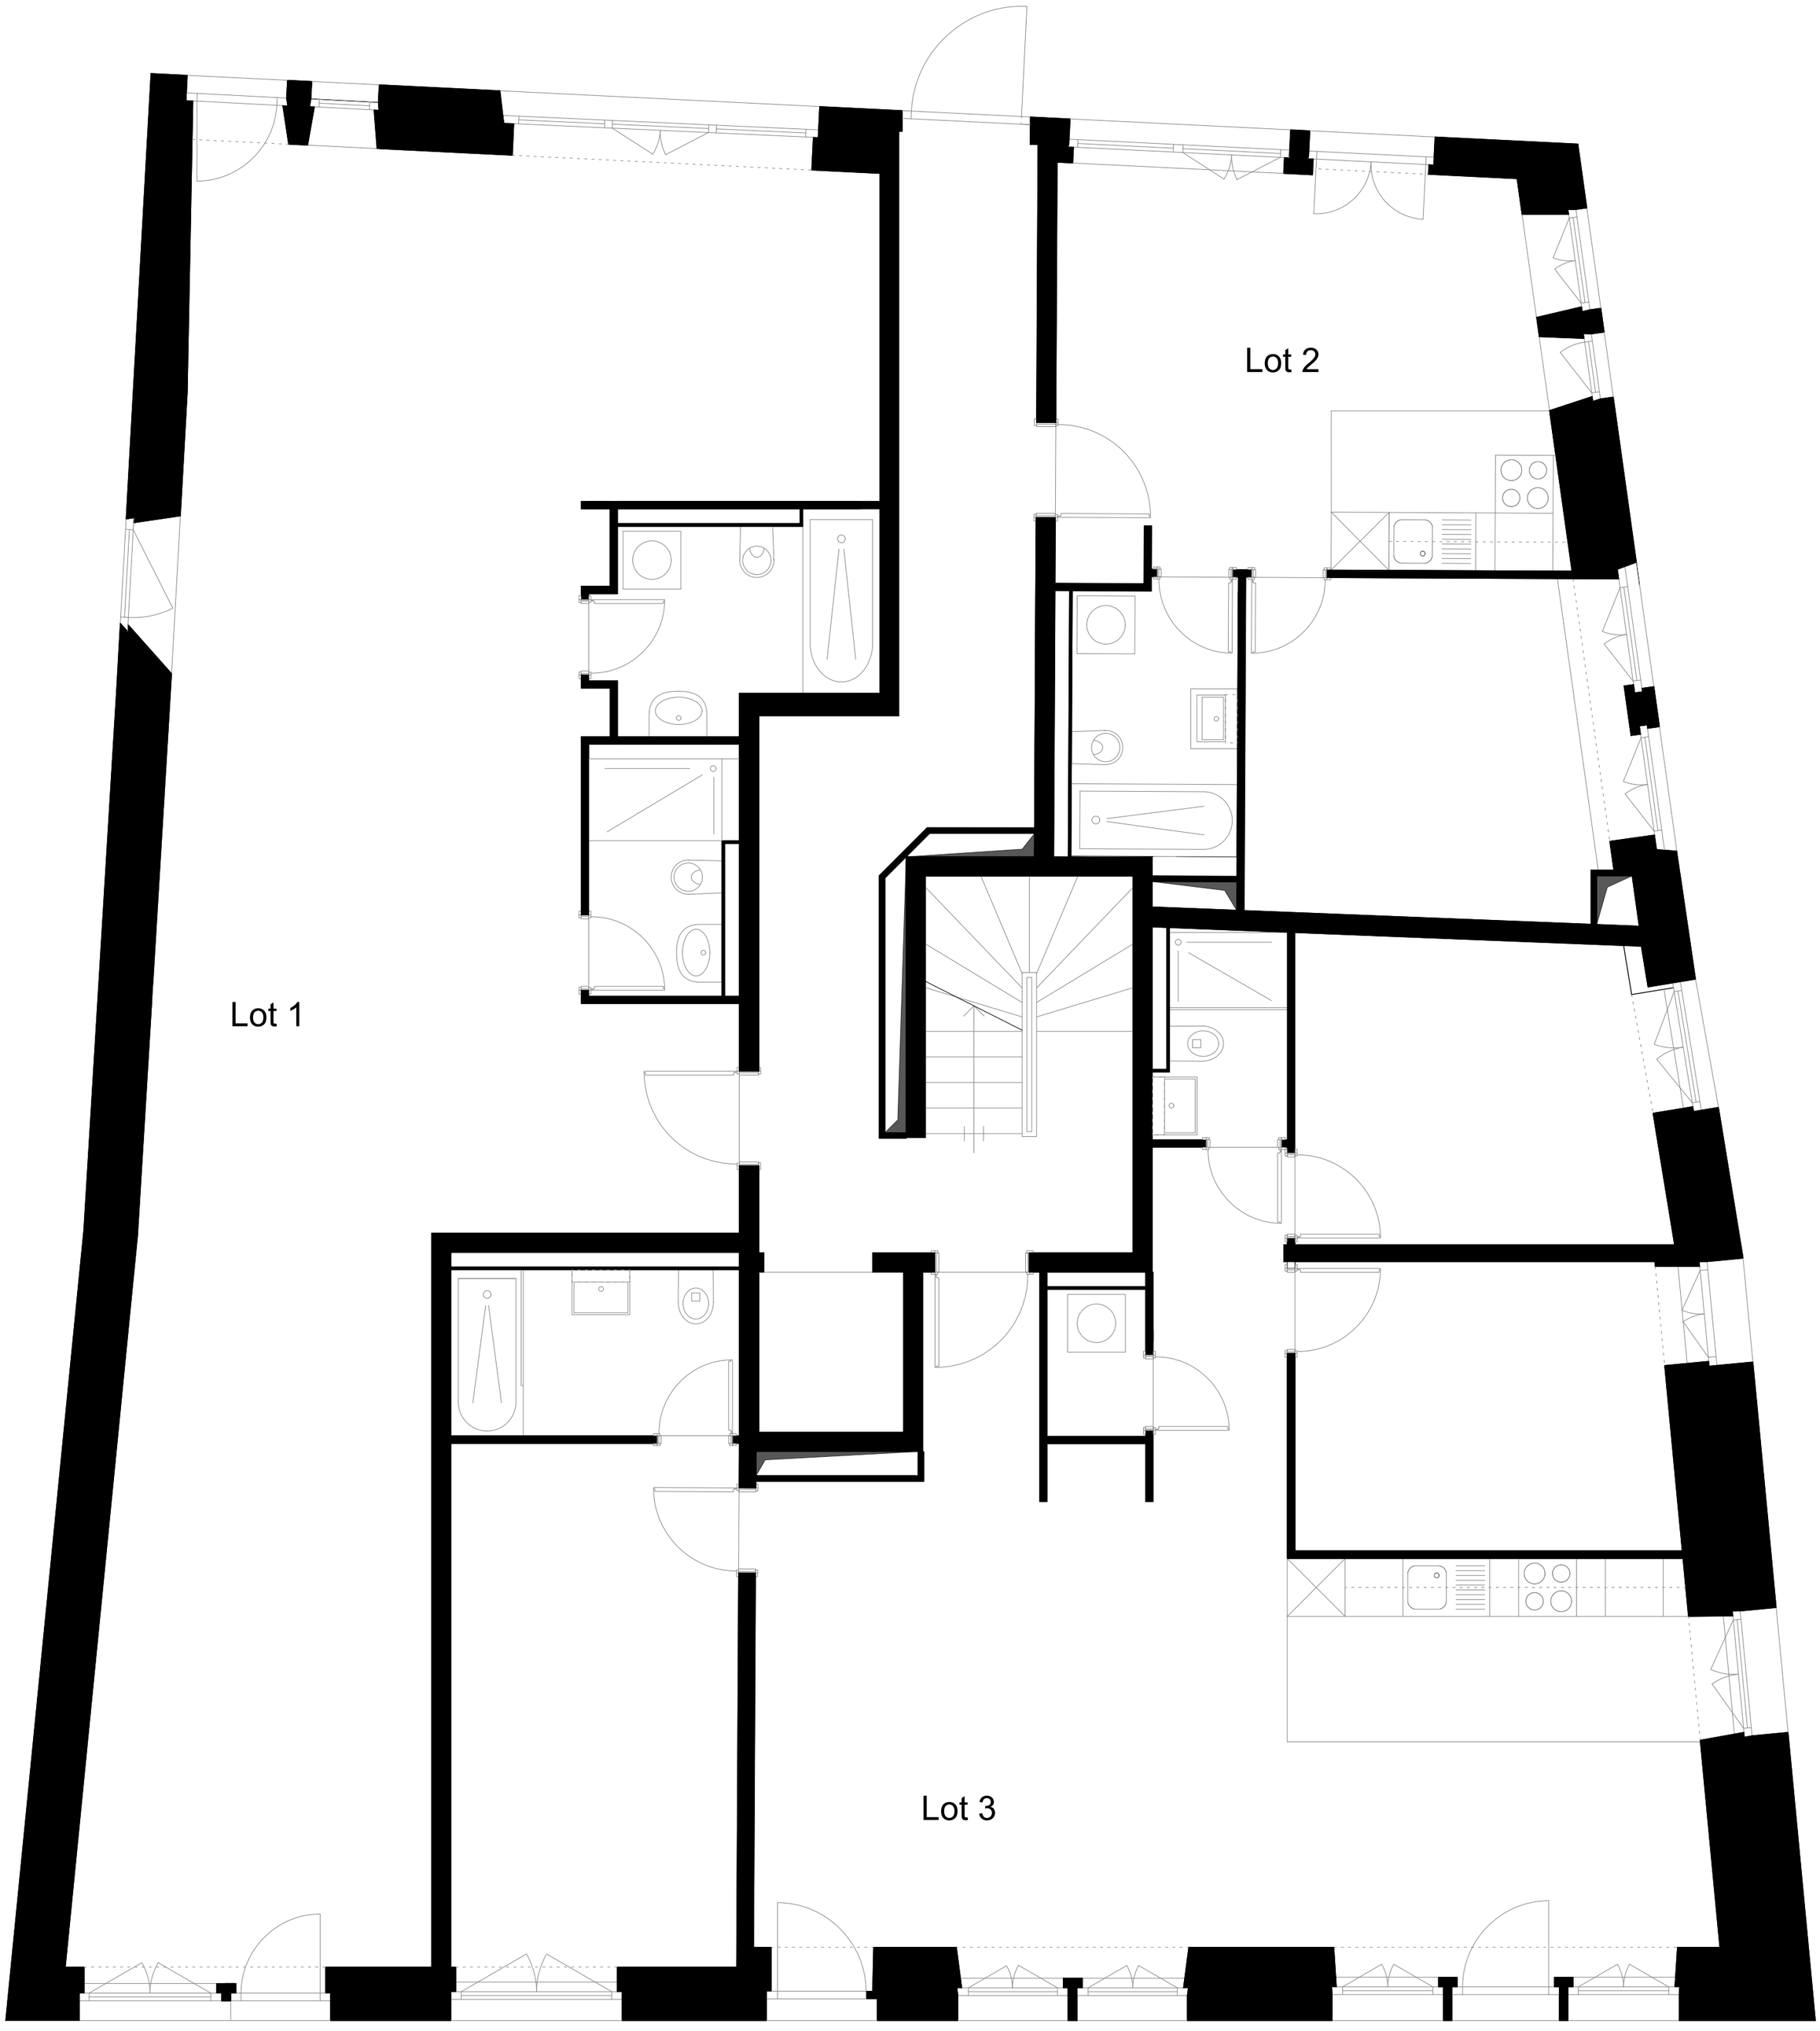
Les plans sont non-contractuels ; Les dimensions sont estimatives et sujettes à de légères variations