


- Ansicht gegen Bahnseite -

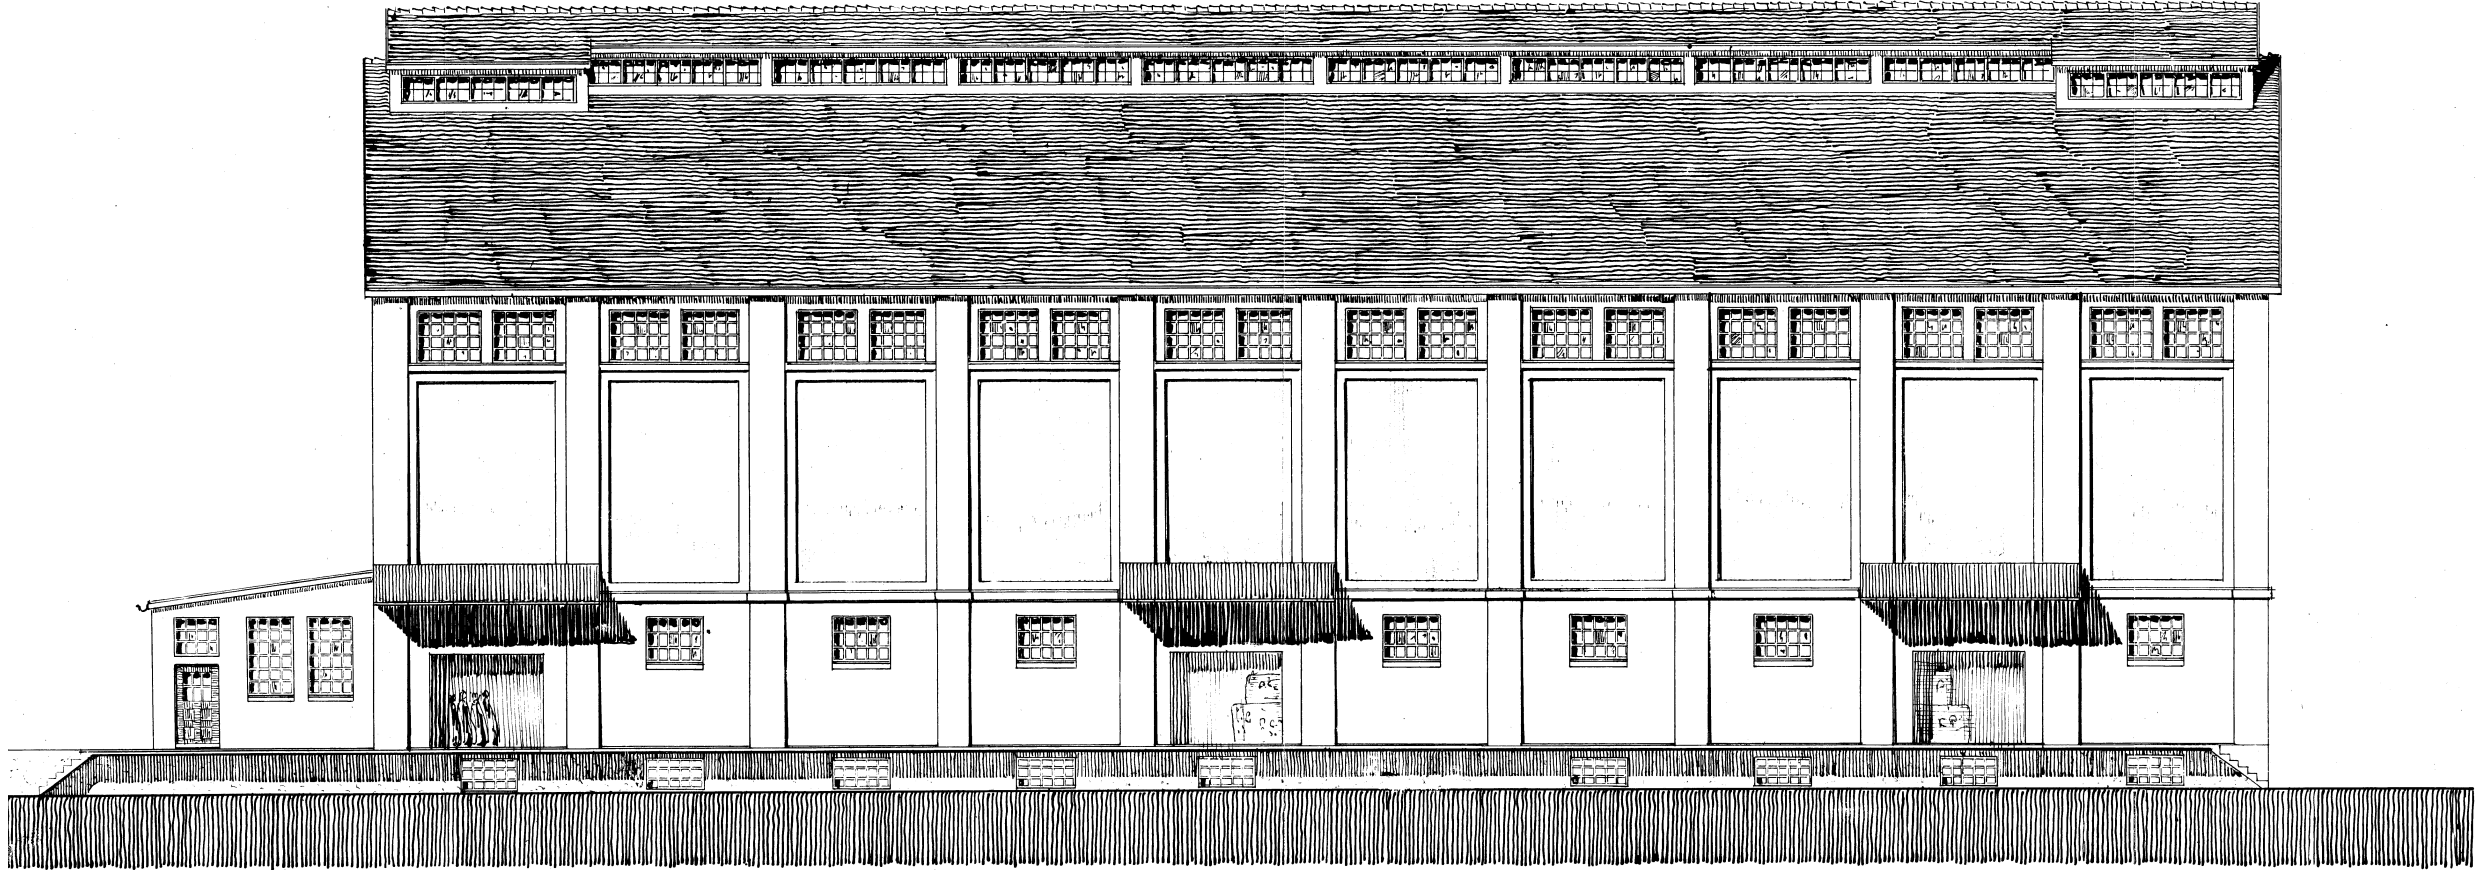

$\mathcal{M} = 1:100$

Basler Bauwesen
König, Schmid & Co.
Basel

Basel, den 29. Februar 1914

Die Brauergesellschaft

Basler Baugesellschaft

Hr. Engelert.