



TENNIS & EVENTHALLE „DIAMOND DOMES“

RÜSSLI
ARCHITEKTEN
AG

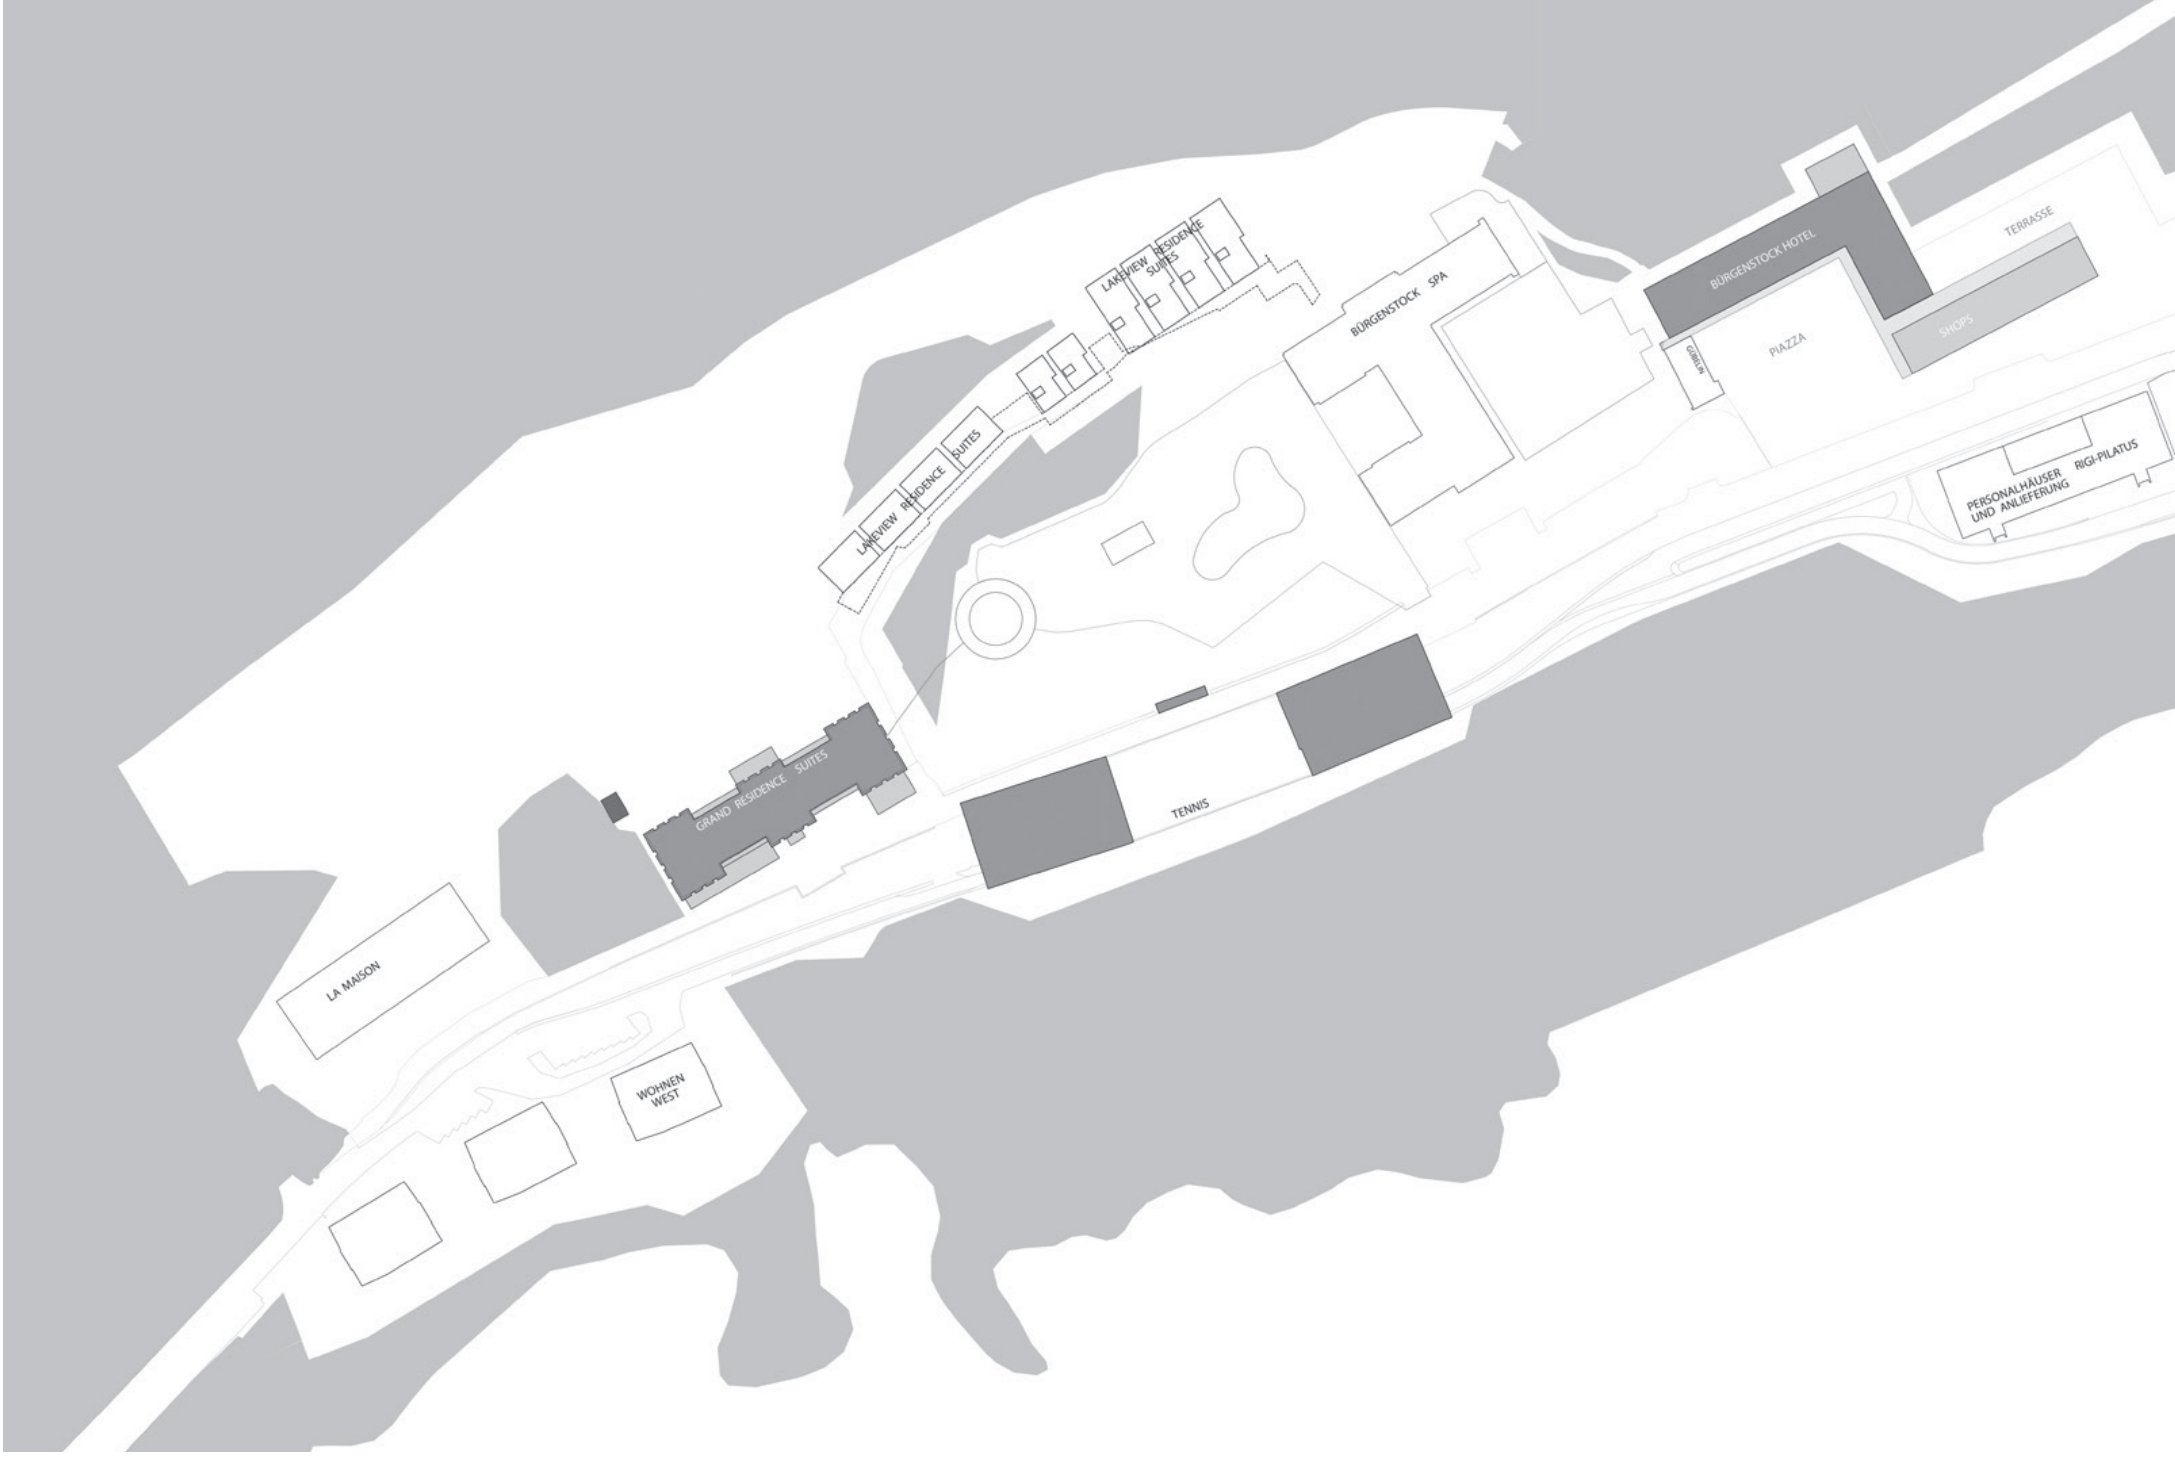

SITUATION

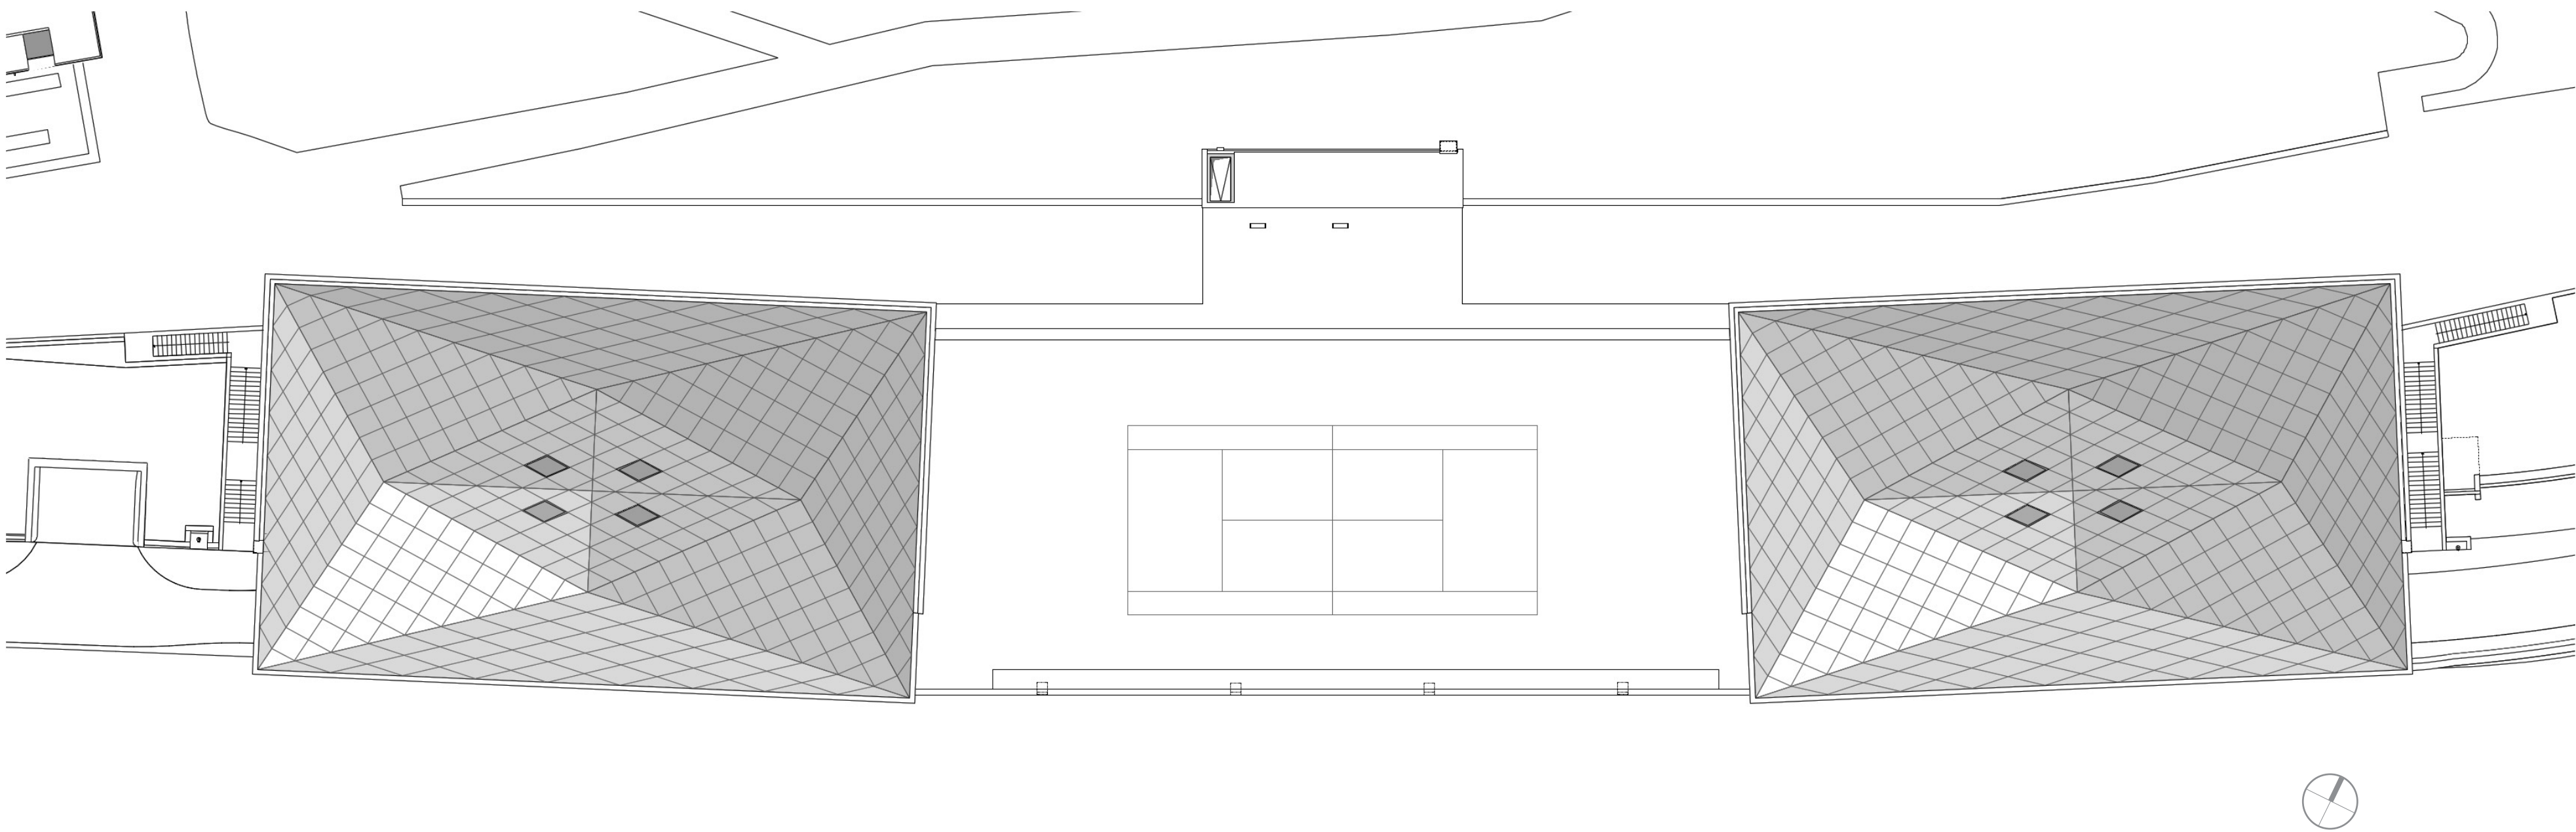

DACHAUFSICHT




SÜDANSICHT / EINGANG



SÜDANSICHT




AUSSENSPIELPLATZ

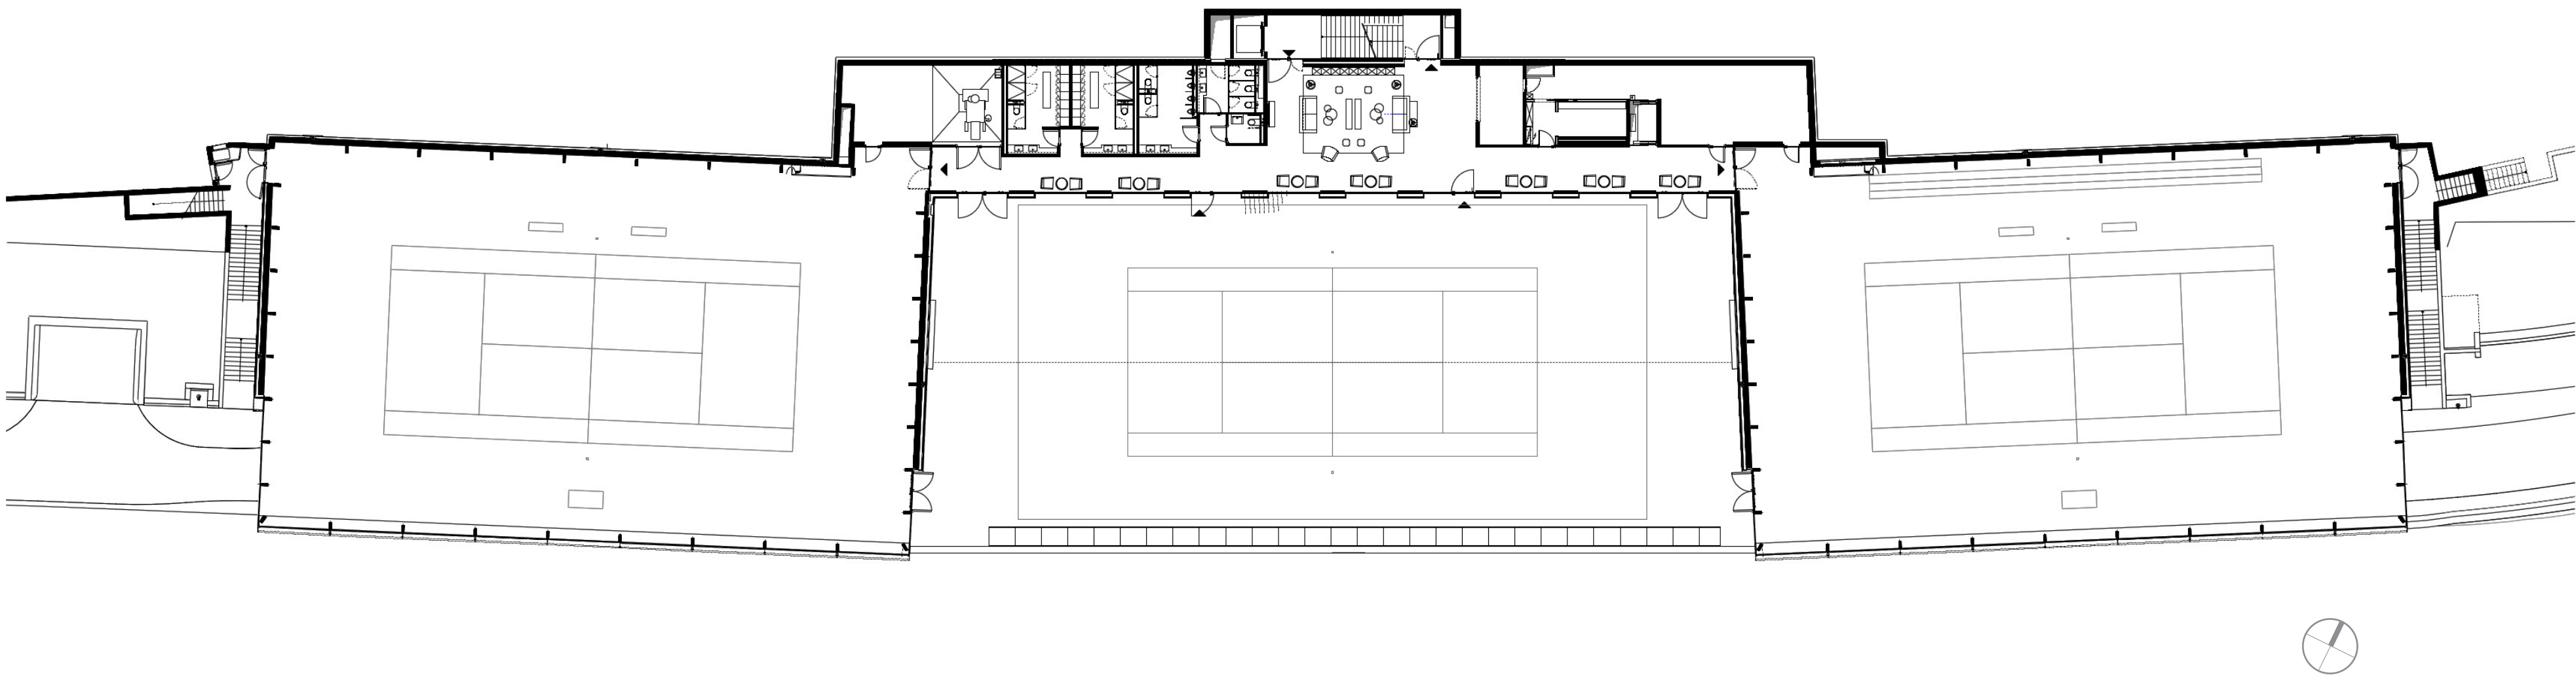

1. UNTERGESCHOSS



INNENANSICHT FENSTERFRONT

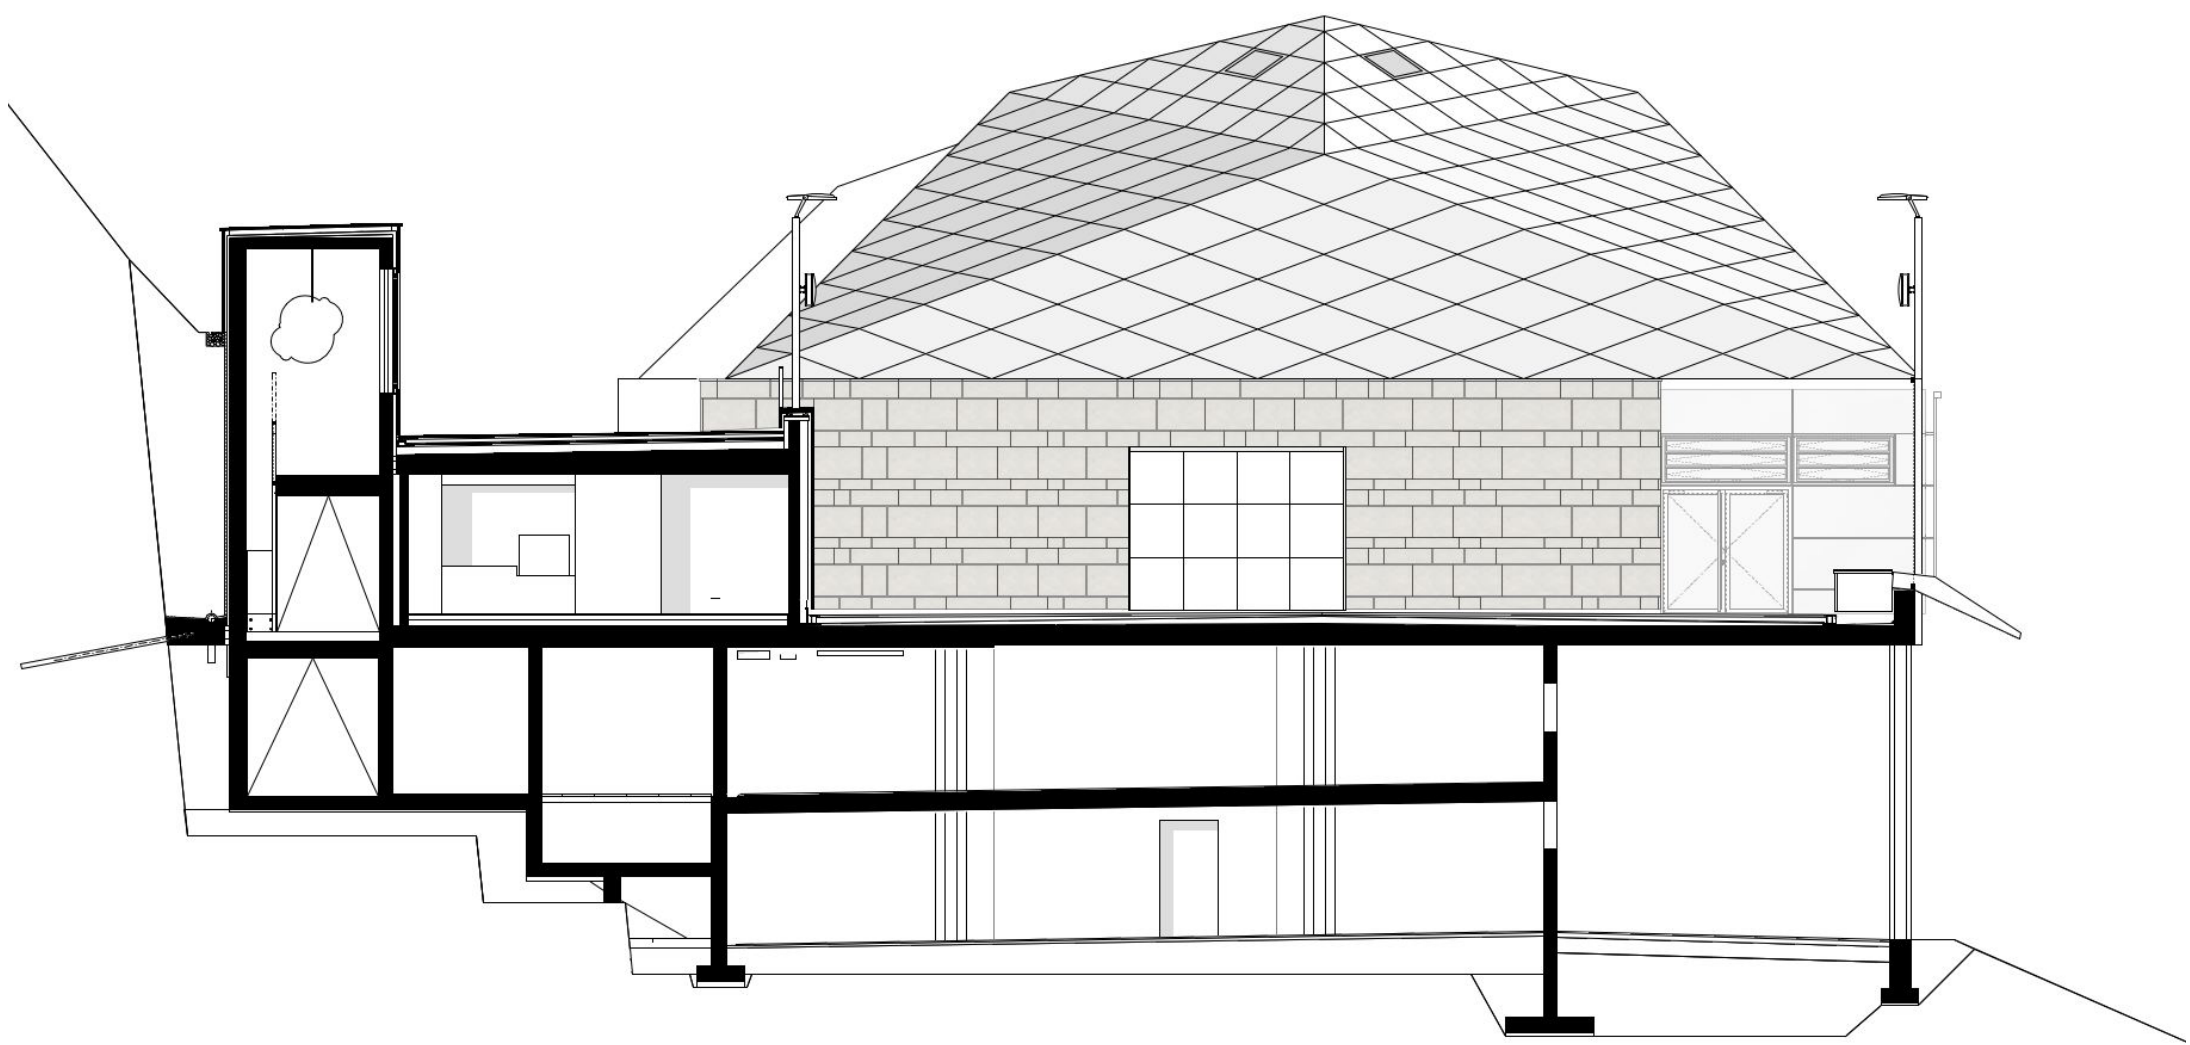


SCHNITT / WESTANSICHT




ECKE FENSTERDETAIL



INNENANSICHT HALLE

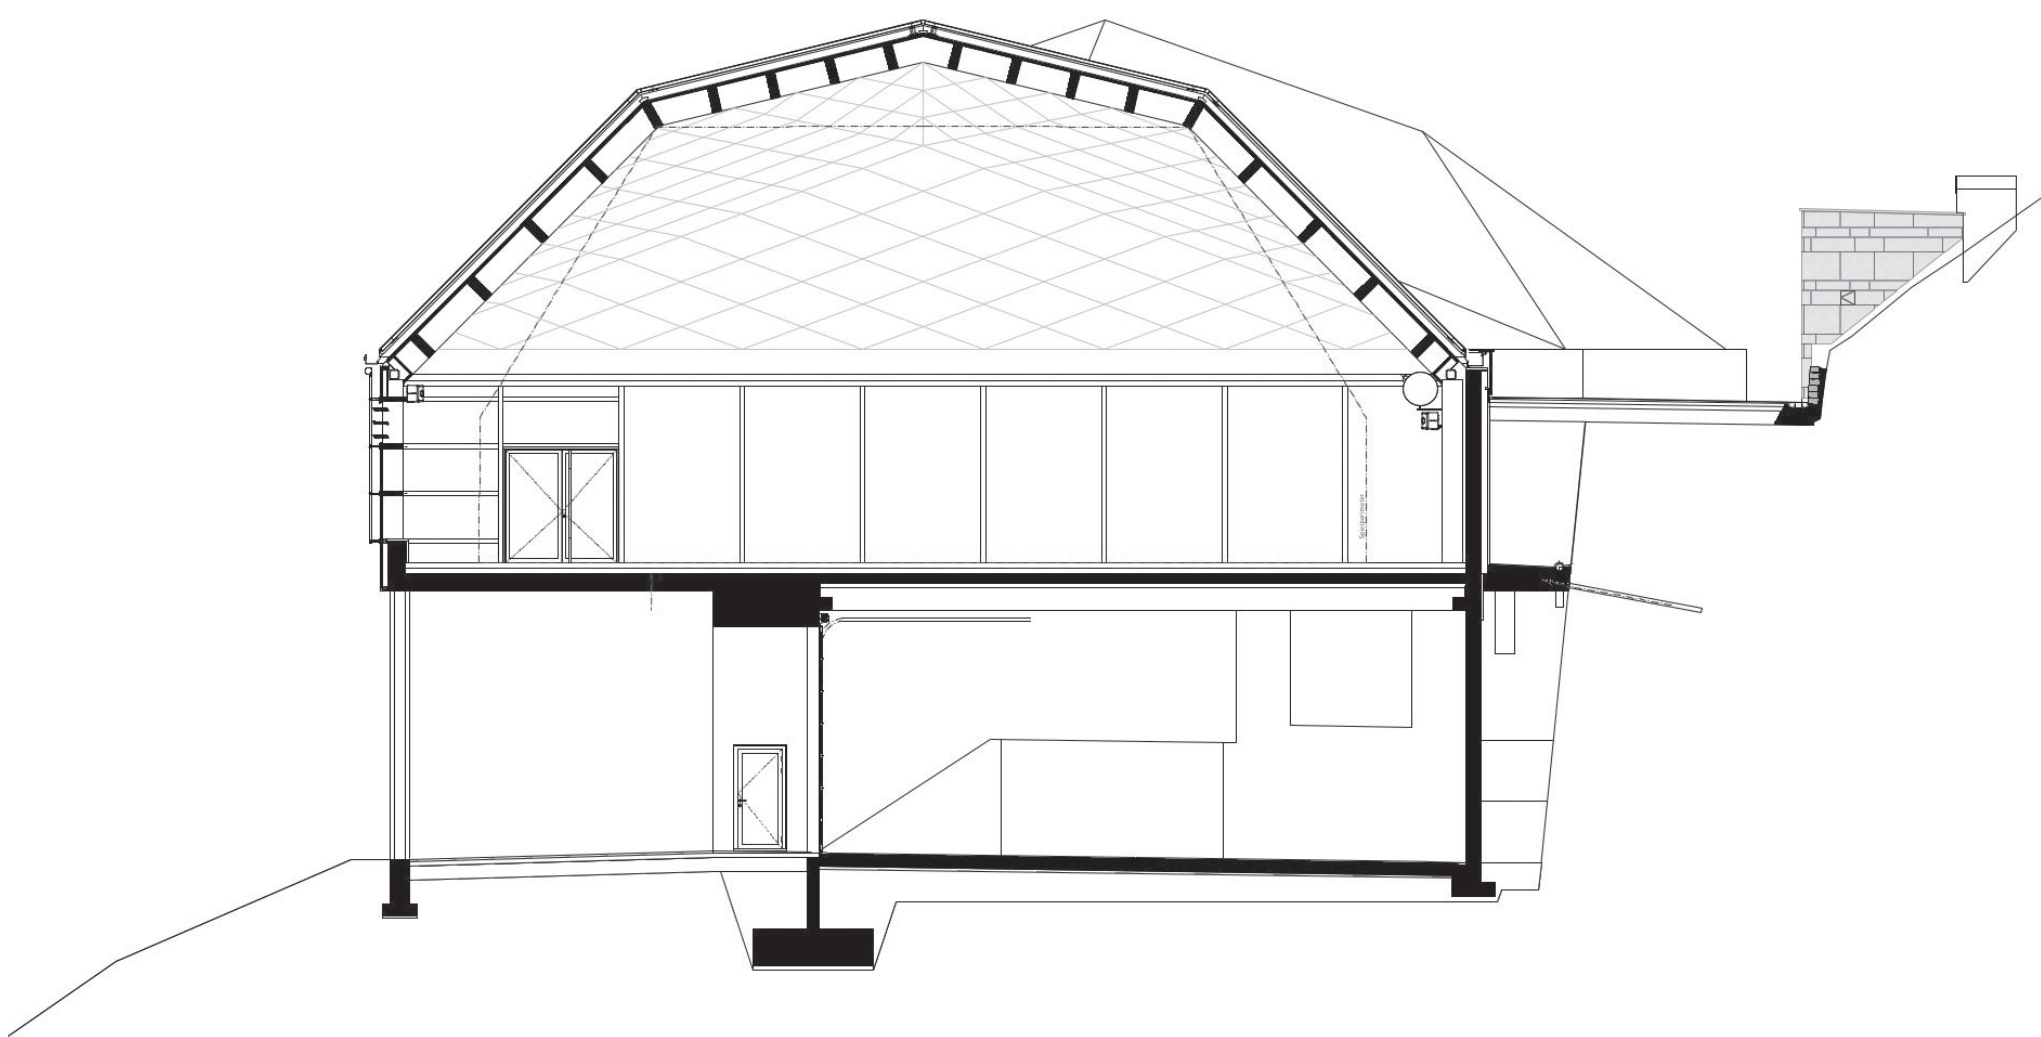

QUERSCHNITT

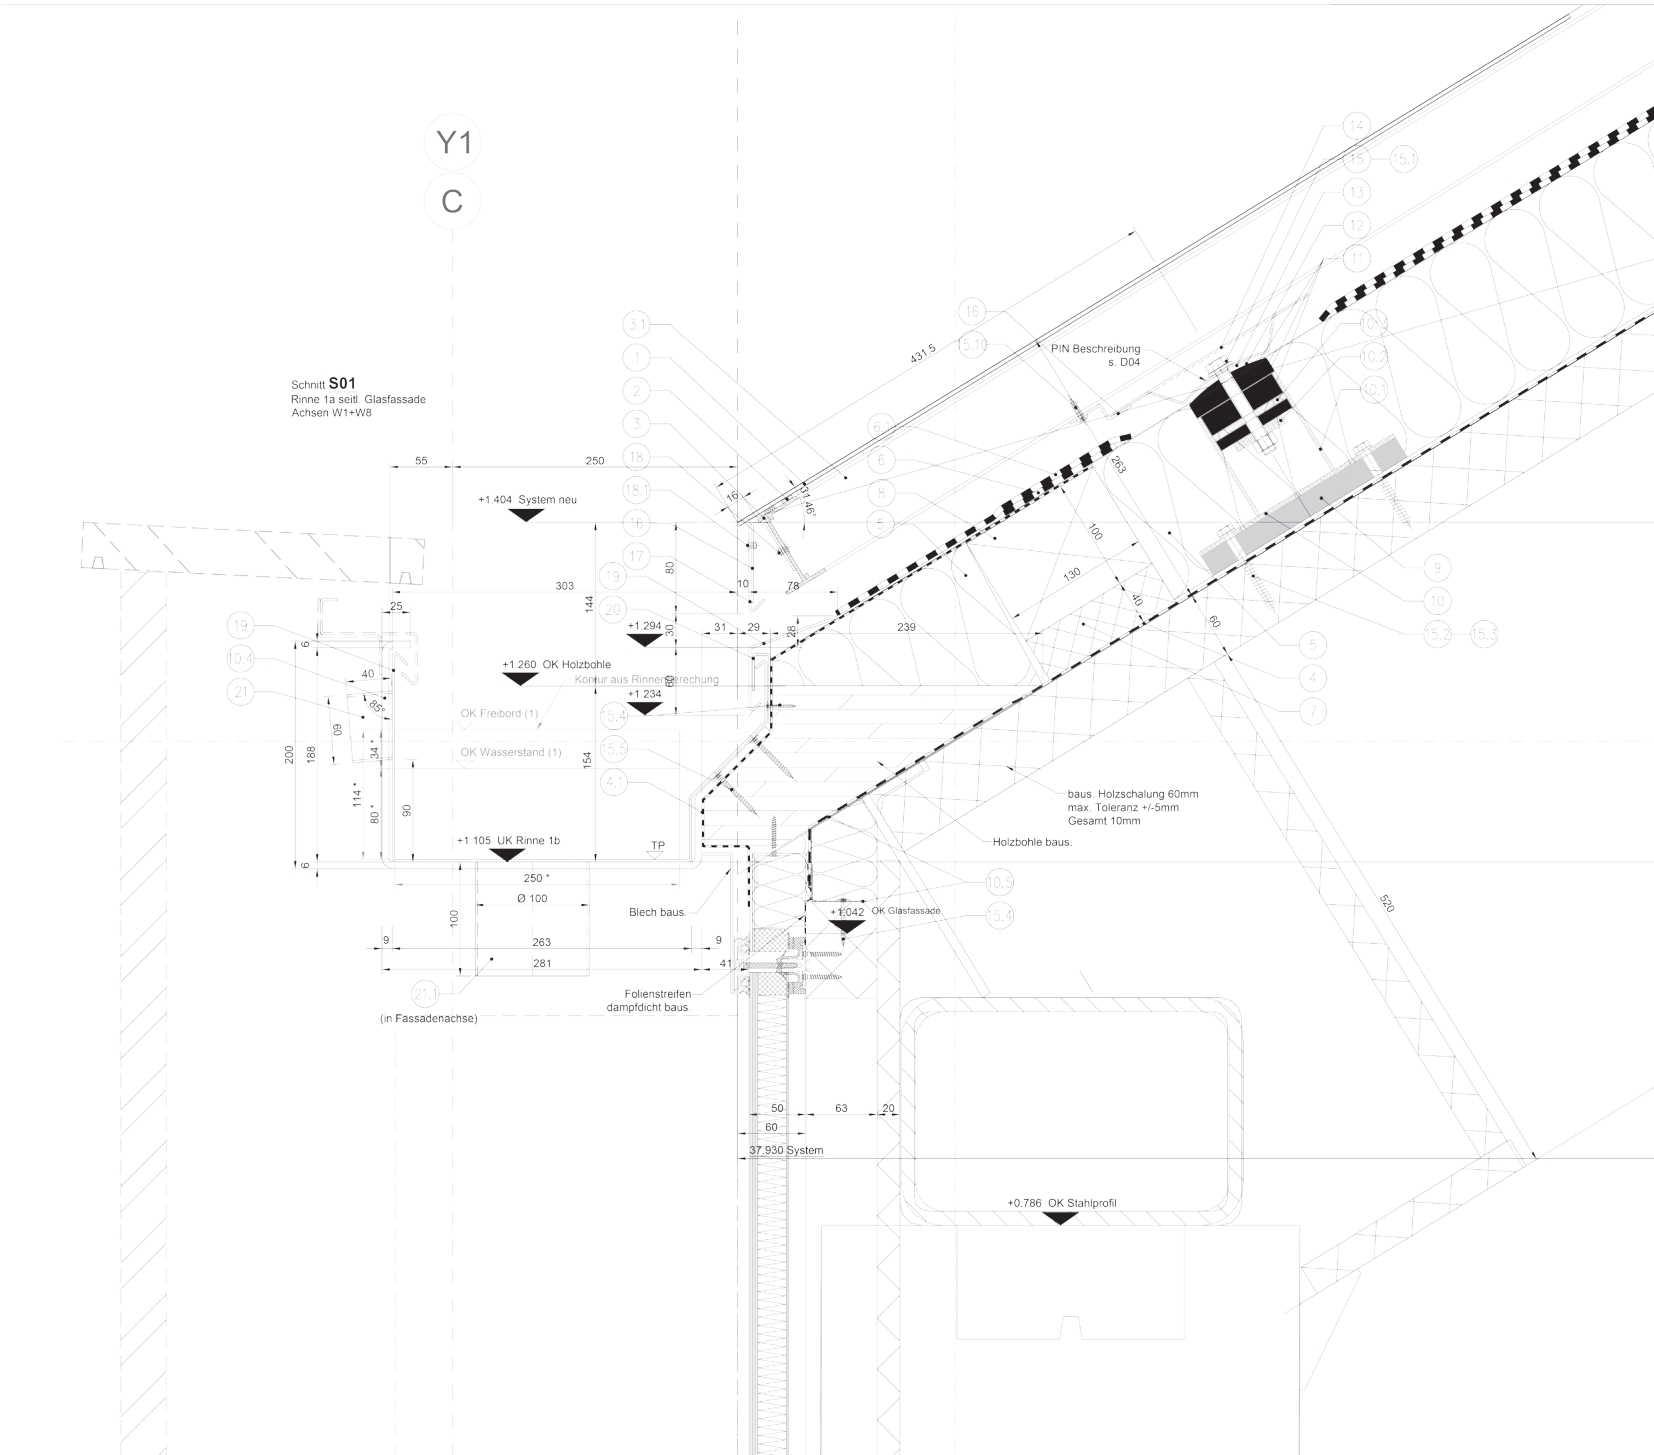

DACHDETAIL