A TERMINAL 1

A40 ERWEITERUNG GSA NEUBAU

A4 GSA BESTEHEND

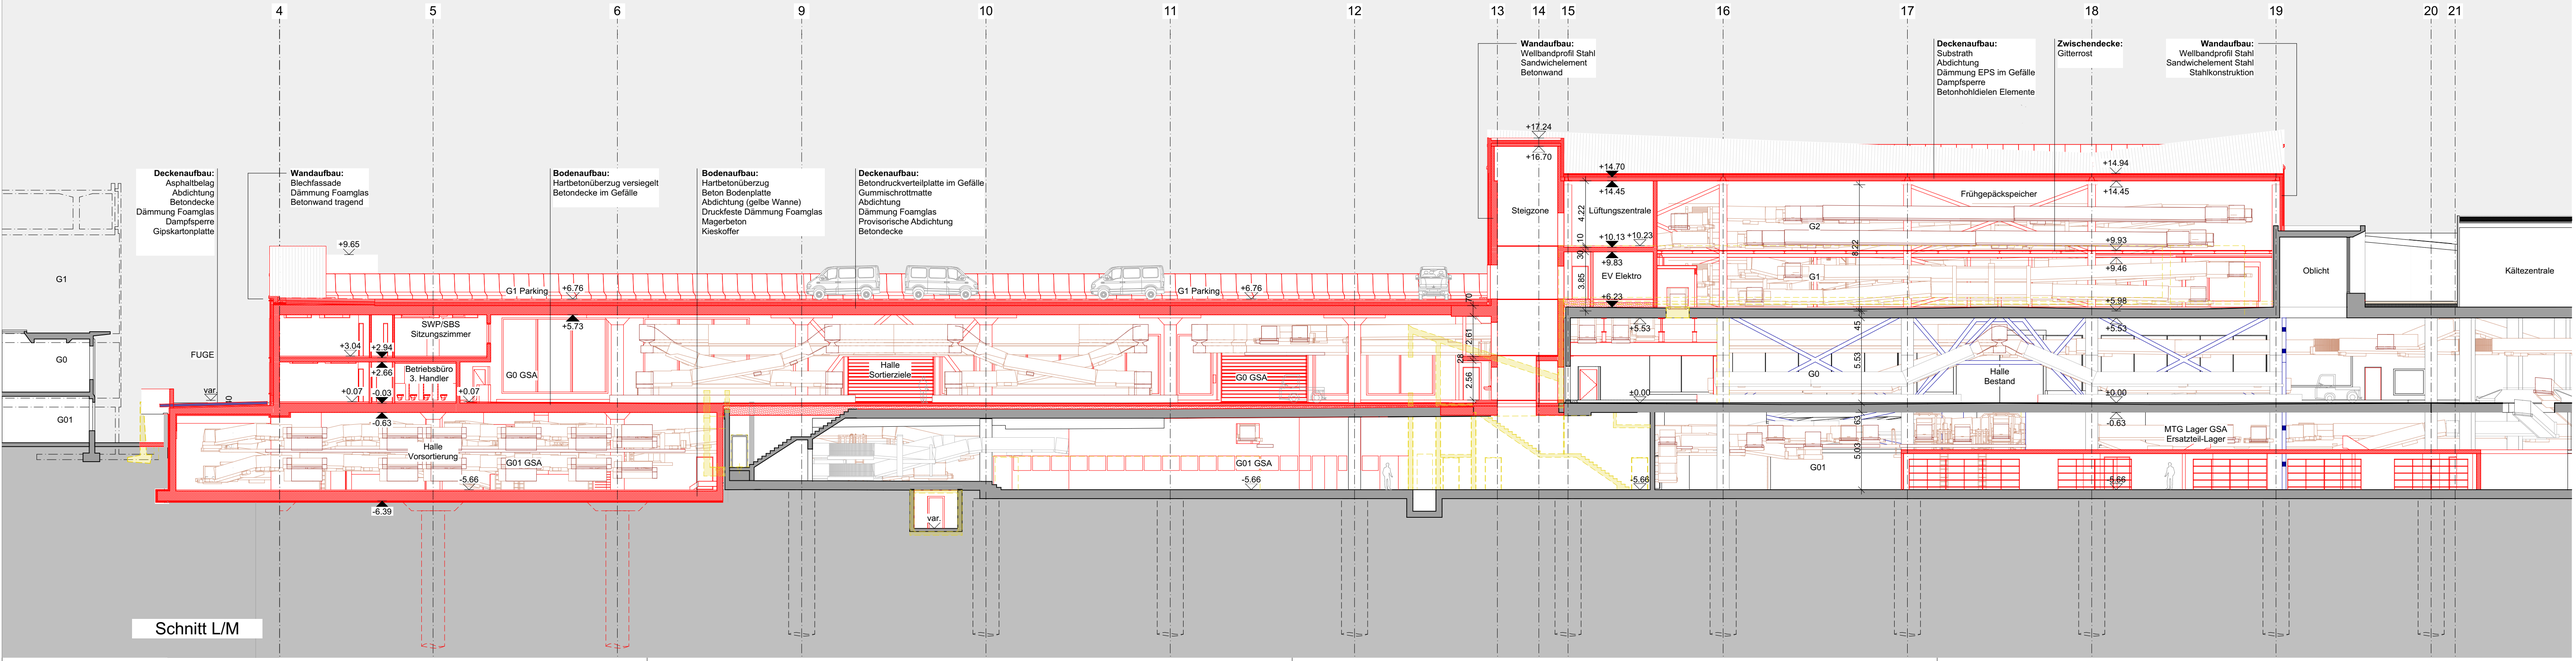

Schnitt L/M