


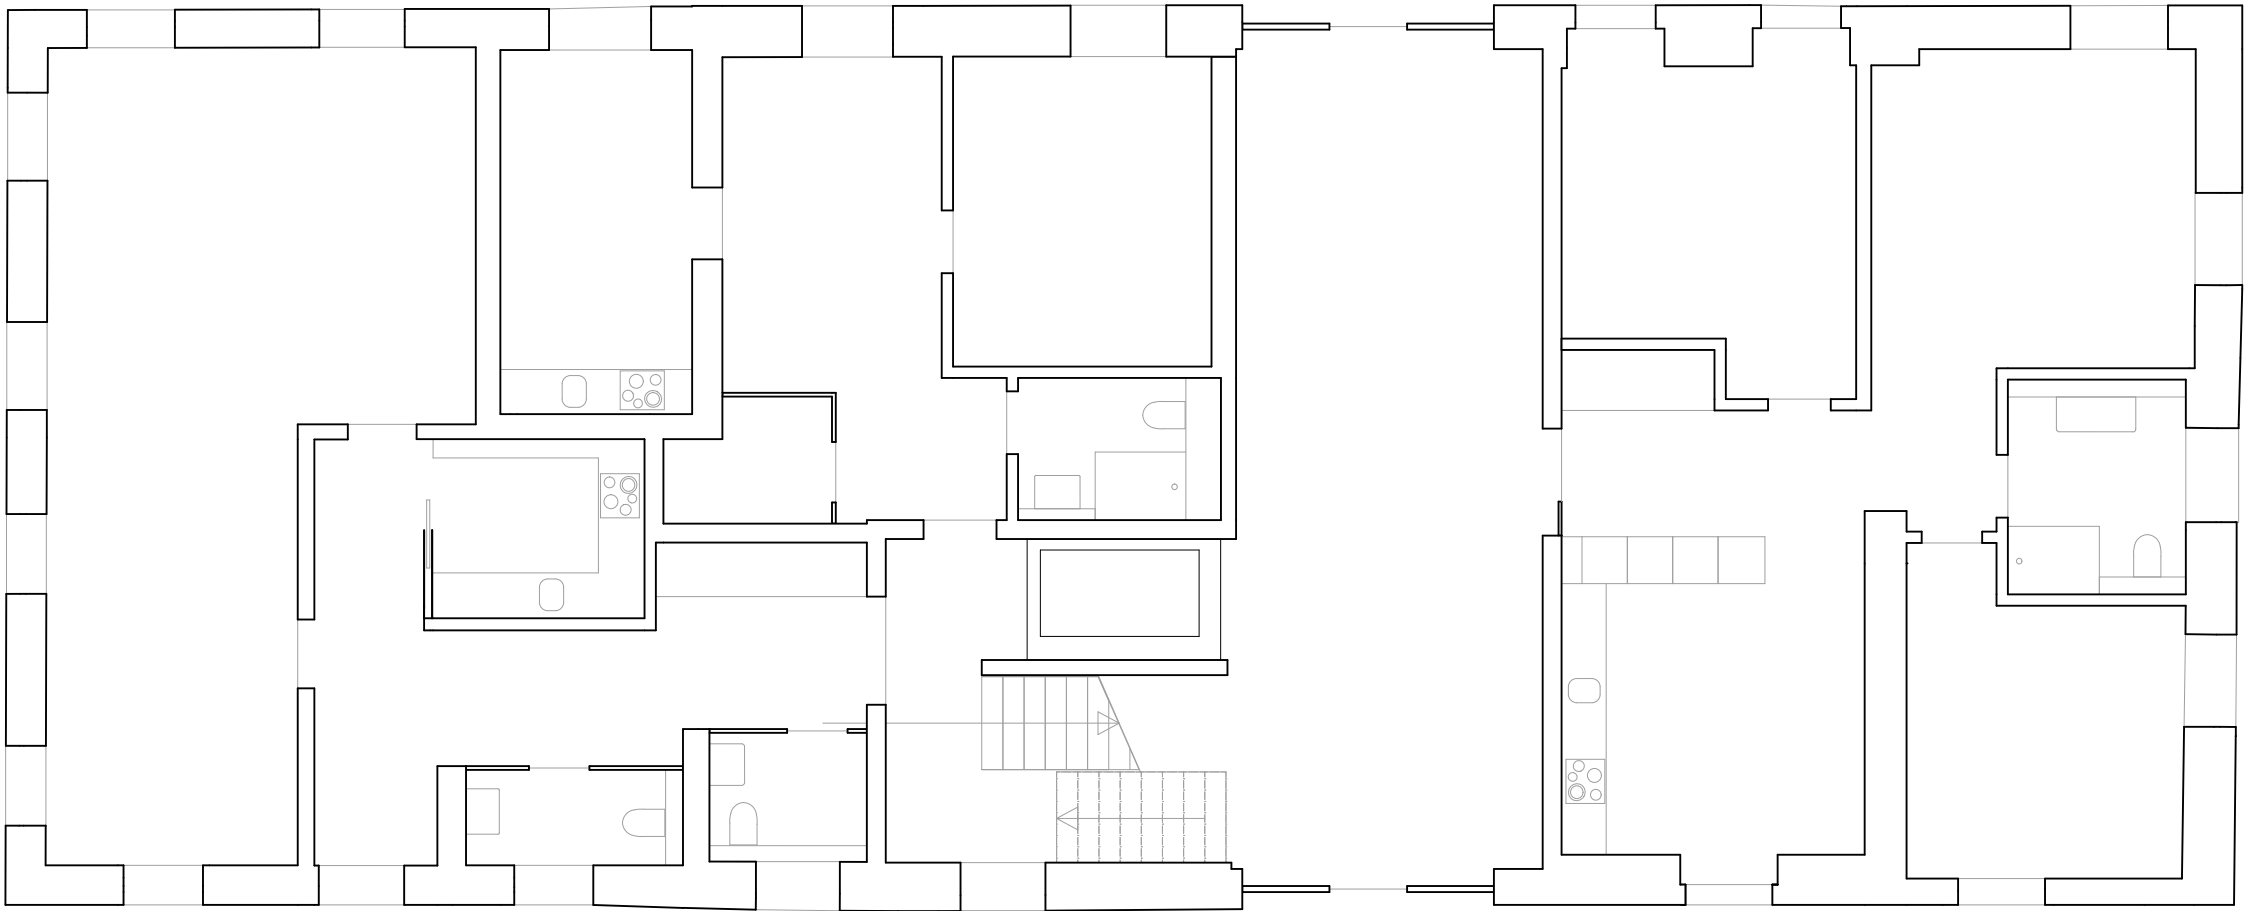

Umbau Ochsen, Wagenhausen
Grundriss Erdgeschoss 1:100

