


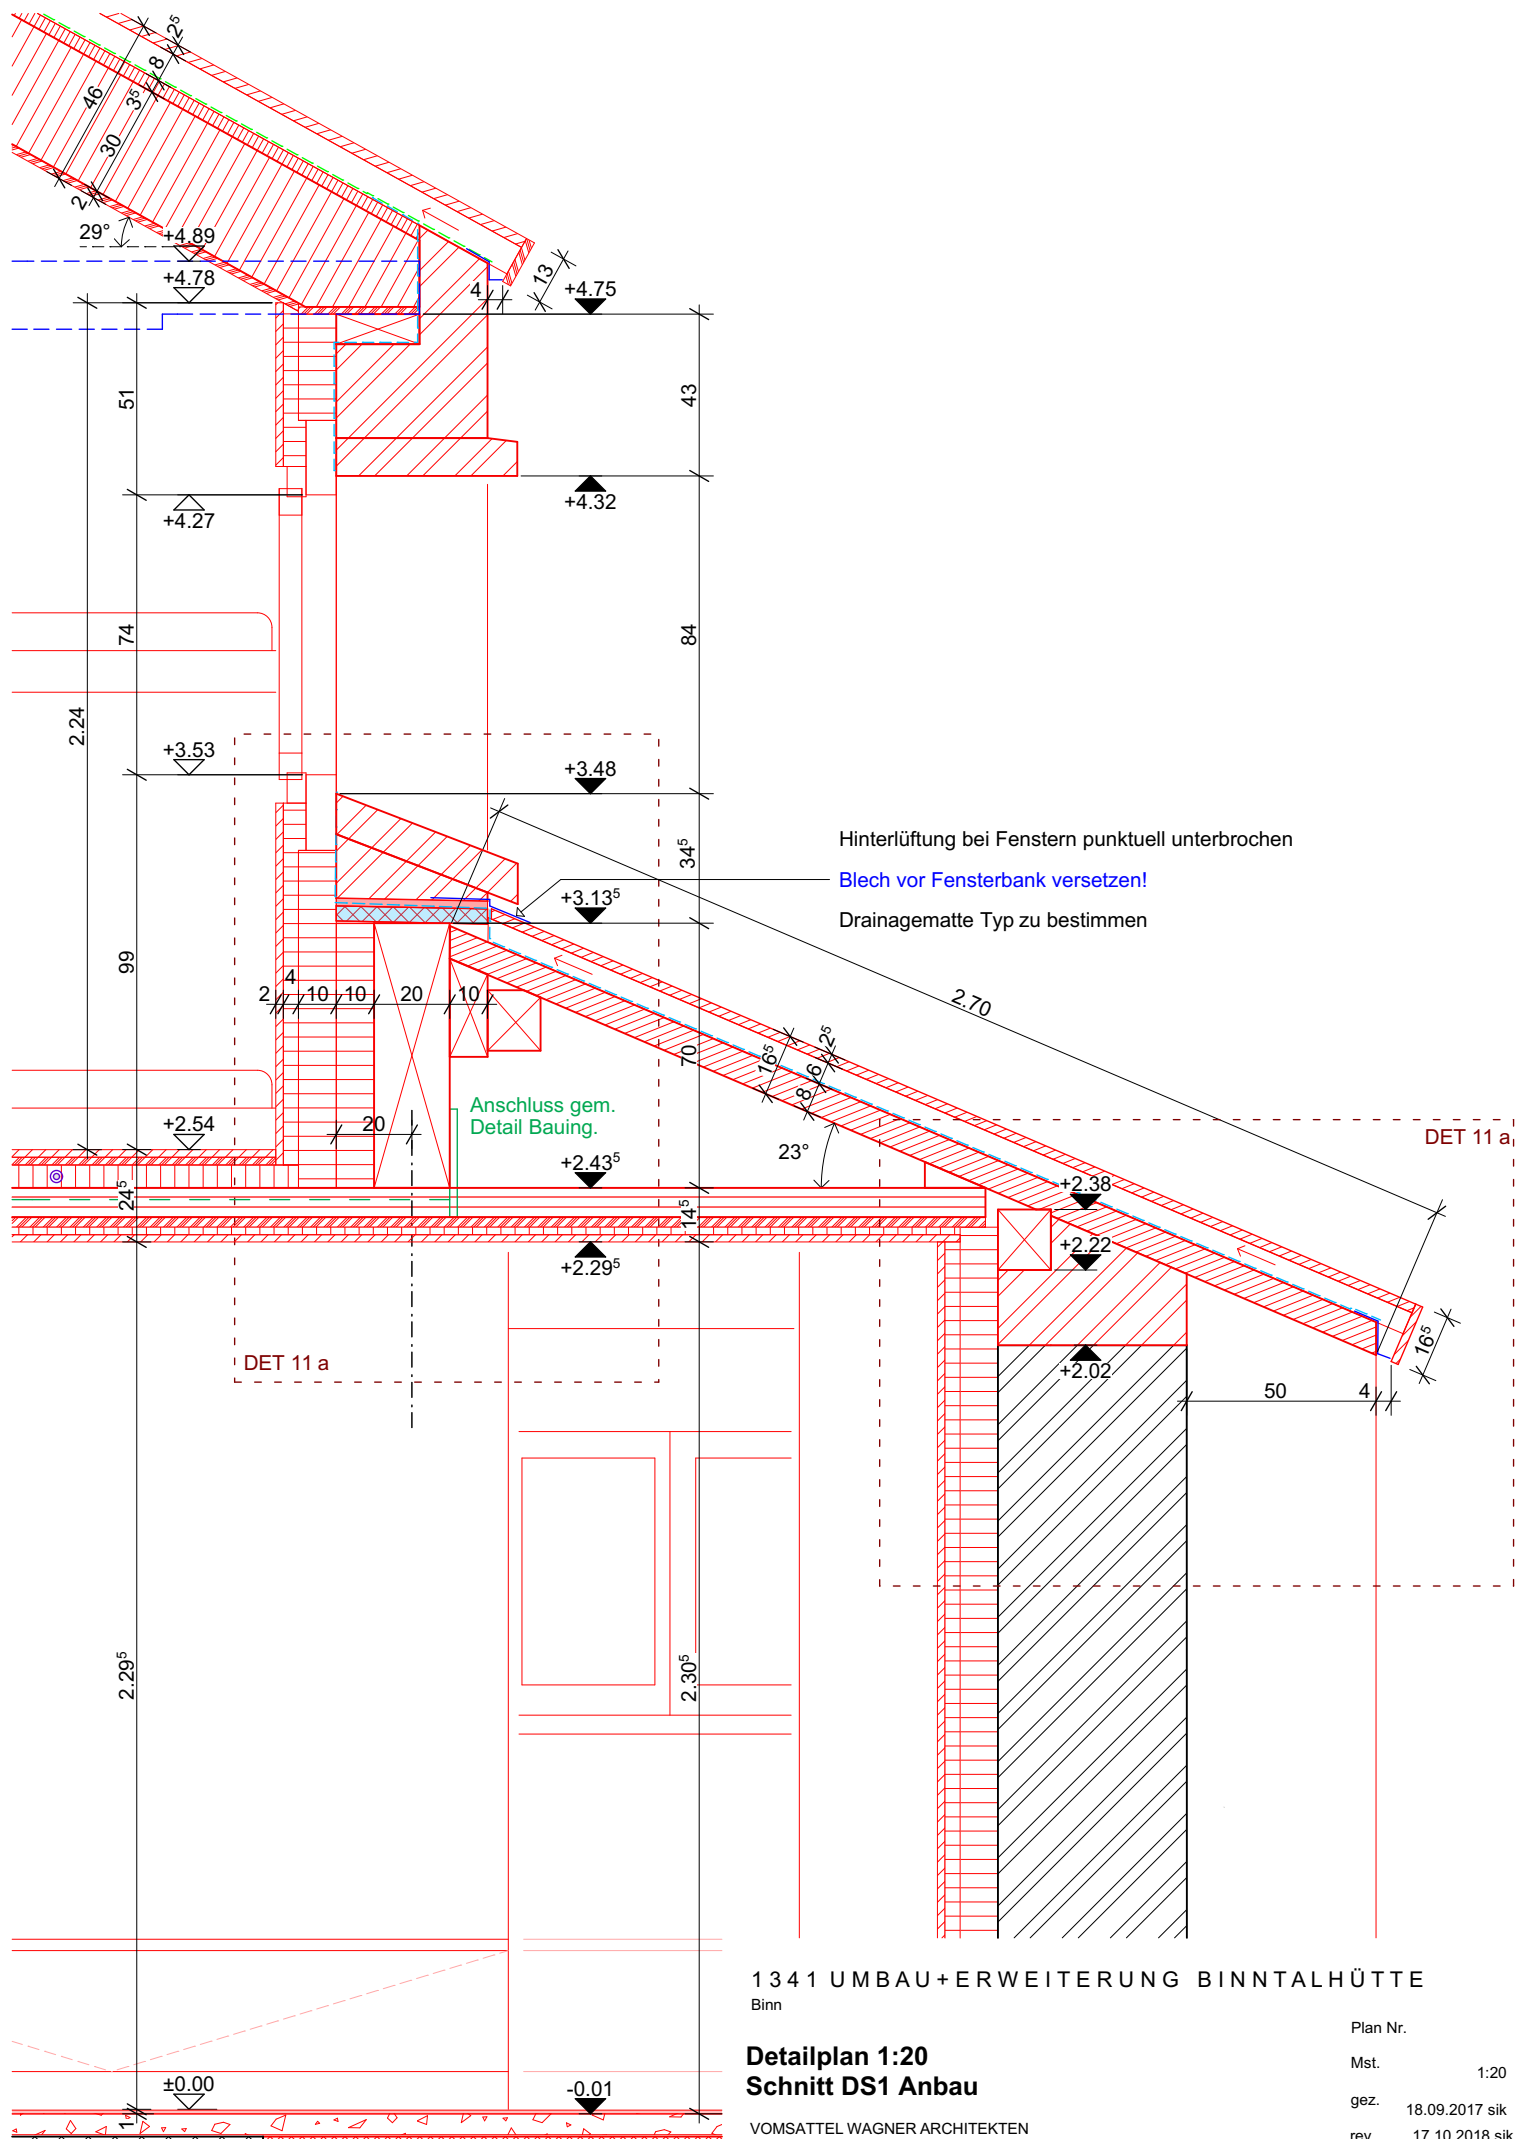

1341 UMBAU+ERWEITERUNG BINNTALHÜTTE
Binn

Detailplan 1:20
Schnitt DS1 Anbau

VOMSATTEL WAGNER ARCHITEKTEN
dipl. Arch. ETH BSA SIA
Bahnhofstrasse 10, 3930 Visp

Plan Nr.

Mst. 1:20

gez. 18.09.2017 sik

rev. 17.10.2018 sik

Format

A4

Schnitt DS 1 Mst 1:20