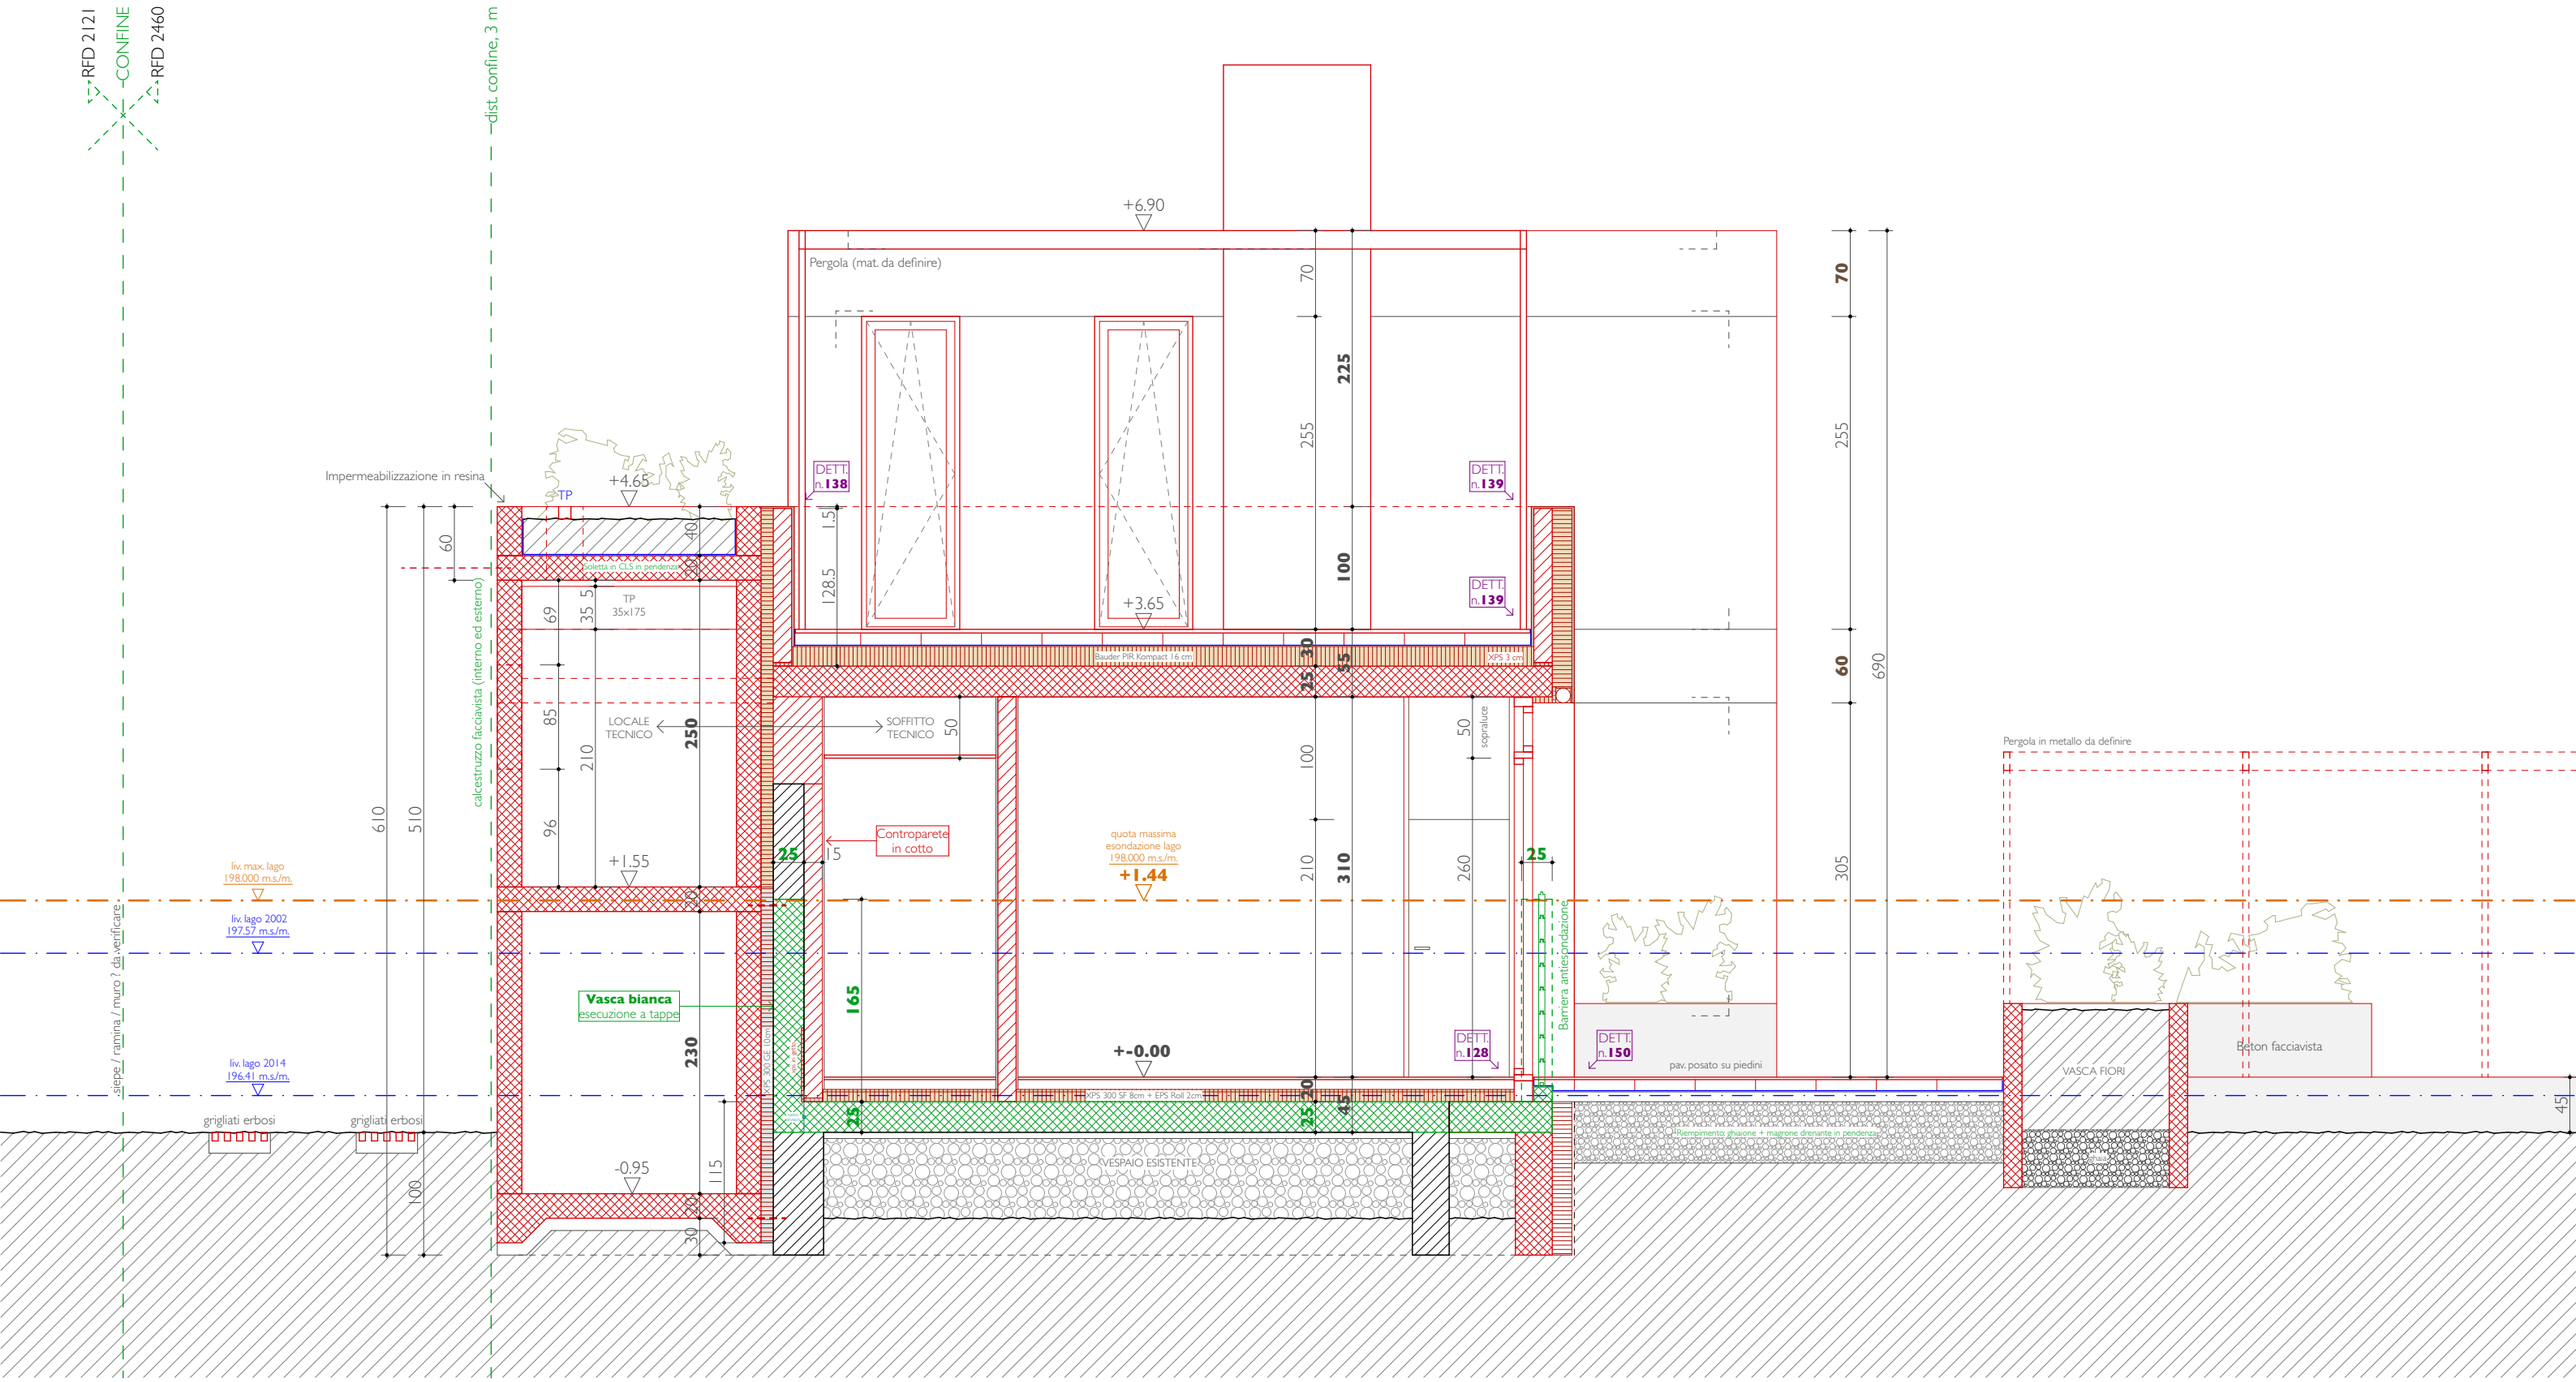

ATELIER RAMPAZZI
arch.ti dipl. aam otia
c.p. 1151 - ch-6616 Losone
078 712 12 04 - info@atelierrampazzi.ch

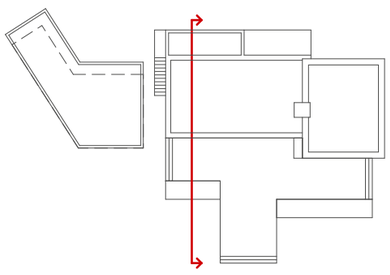

Casa I

Piani Esecutivi, Mappale 2460

Sezione 4, trasversale

SCALA 1:50

DIS.: F.B.
DIM.: A3
DATA: 10.11.23

108