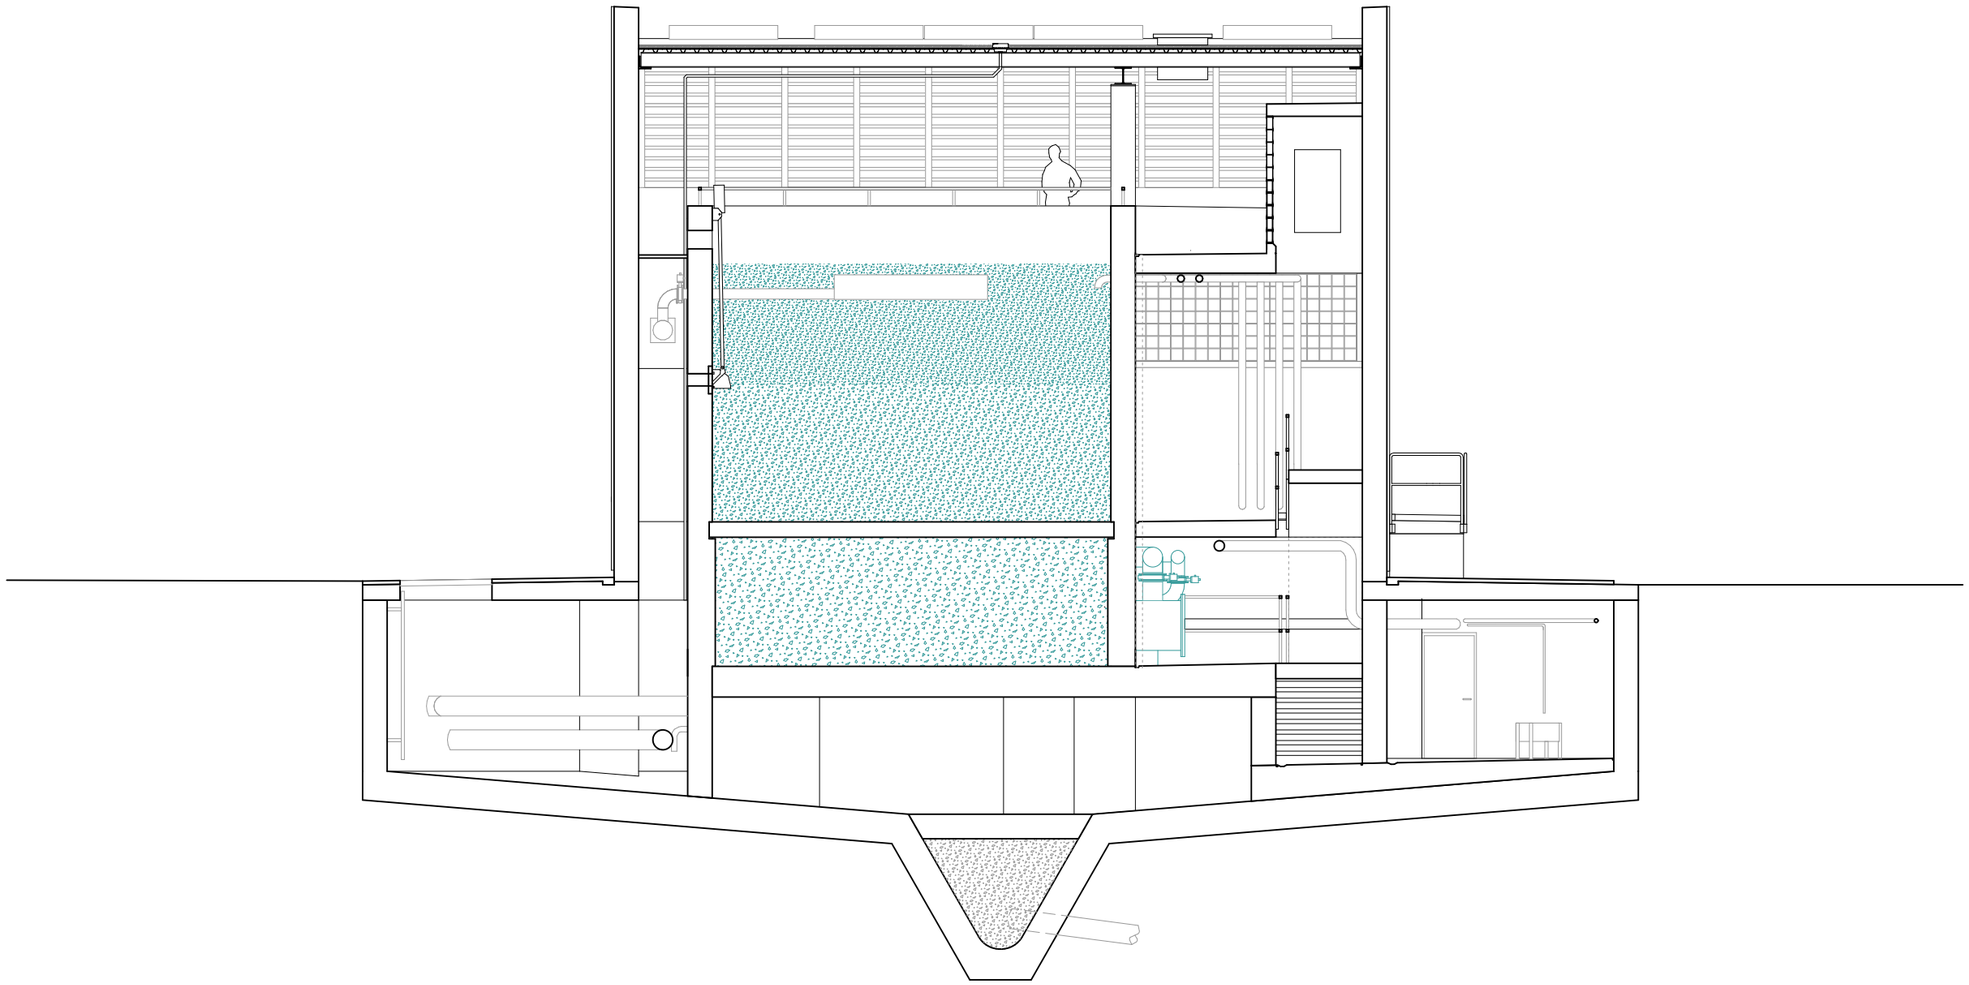

Sanierung und Erweiterung ARA Muri AG I **GAK Filtrationsanlage** I 2024

Mireya Heredero Architekten GmbH I CSD Ingenieure AG

Schnitt A

0 1 2 3 4 5
Mst 1:100