

moos. giuliani. herrmann.
architekten.

Bauherr
Projekt


Blumer Söhne + Cie AG, Dorfstrasse 14d, 8427 Freienstein
08.1.04 BSC-Areal Freienstein, Hochbau 21

Plannummer
Plan

08.1.04-
Querschnitt

Format
gezeichnet
geändert

A3 → 1:100
05.06.2014_as

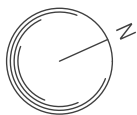


moos giuliani herrmann
architekten ag
im lot 8
ch-8610 uster
telefon 044 905 29 29
fax 044 905 29 28
www.mgh.ch

0 1 5

10 m 1:100

Querschnitt

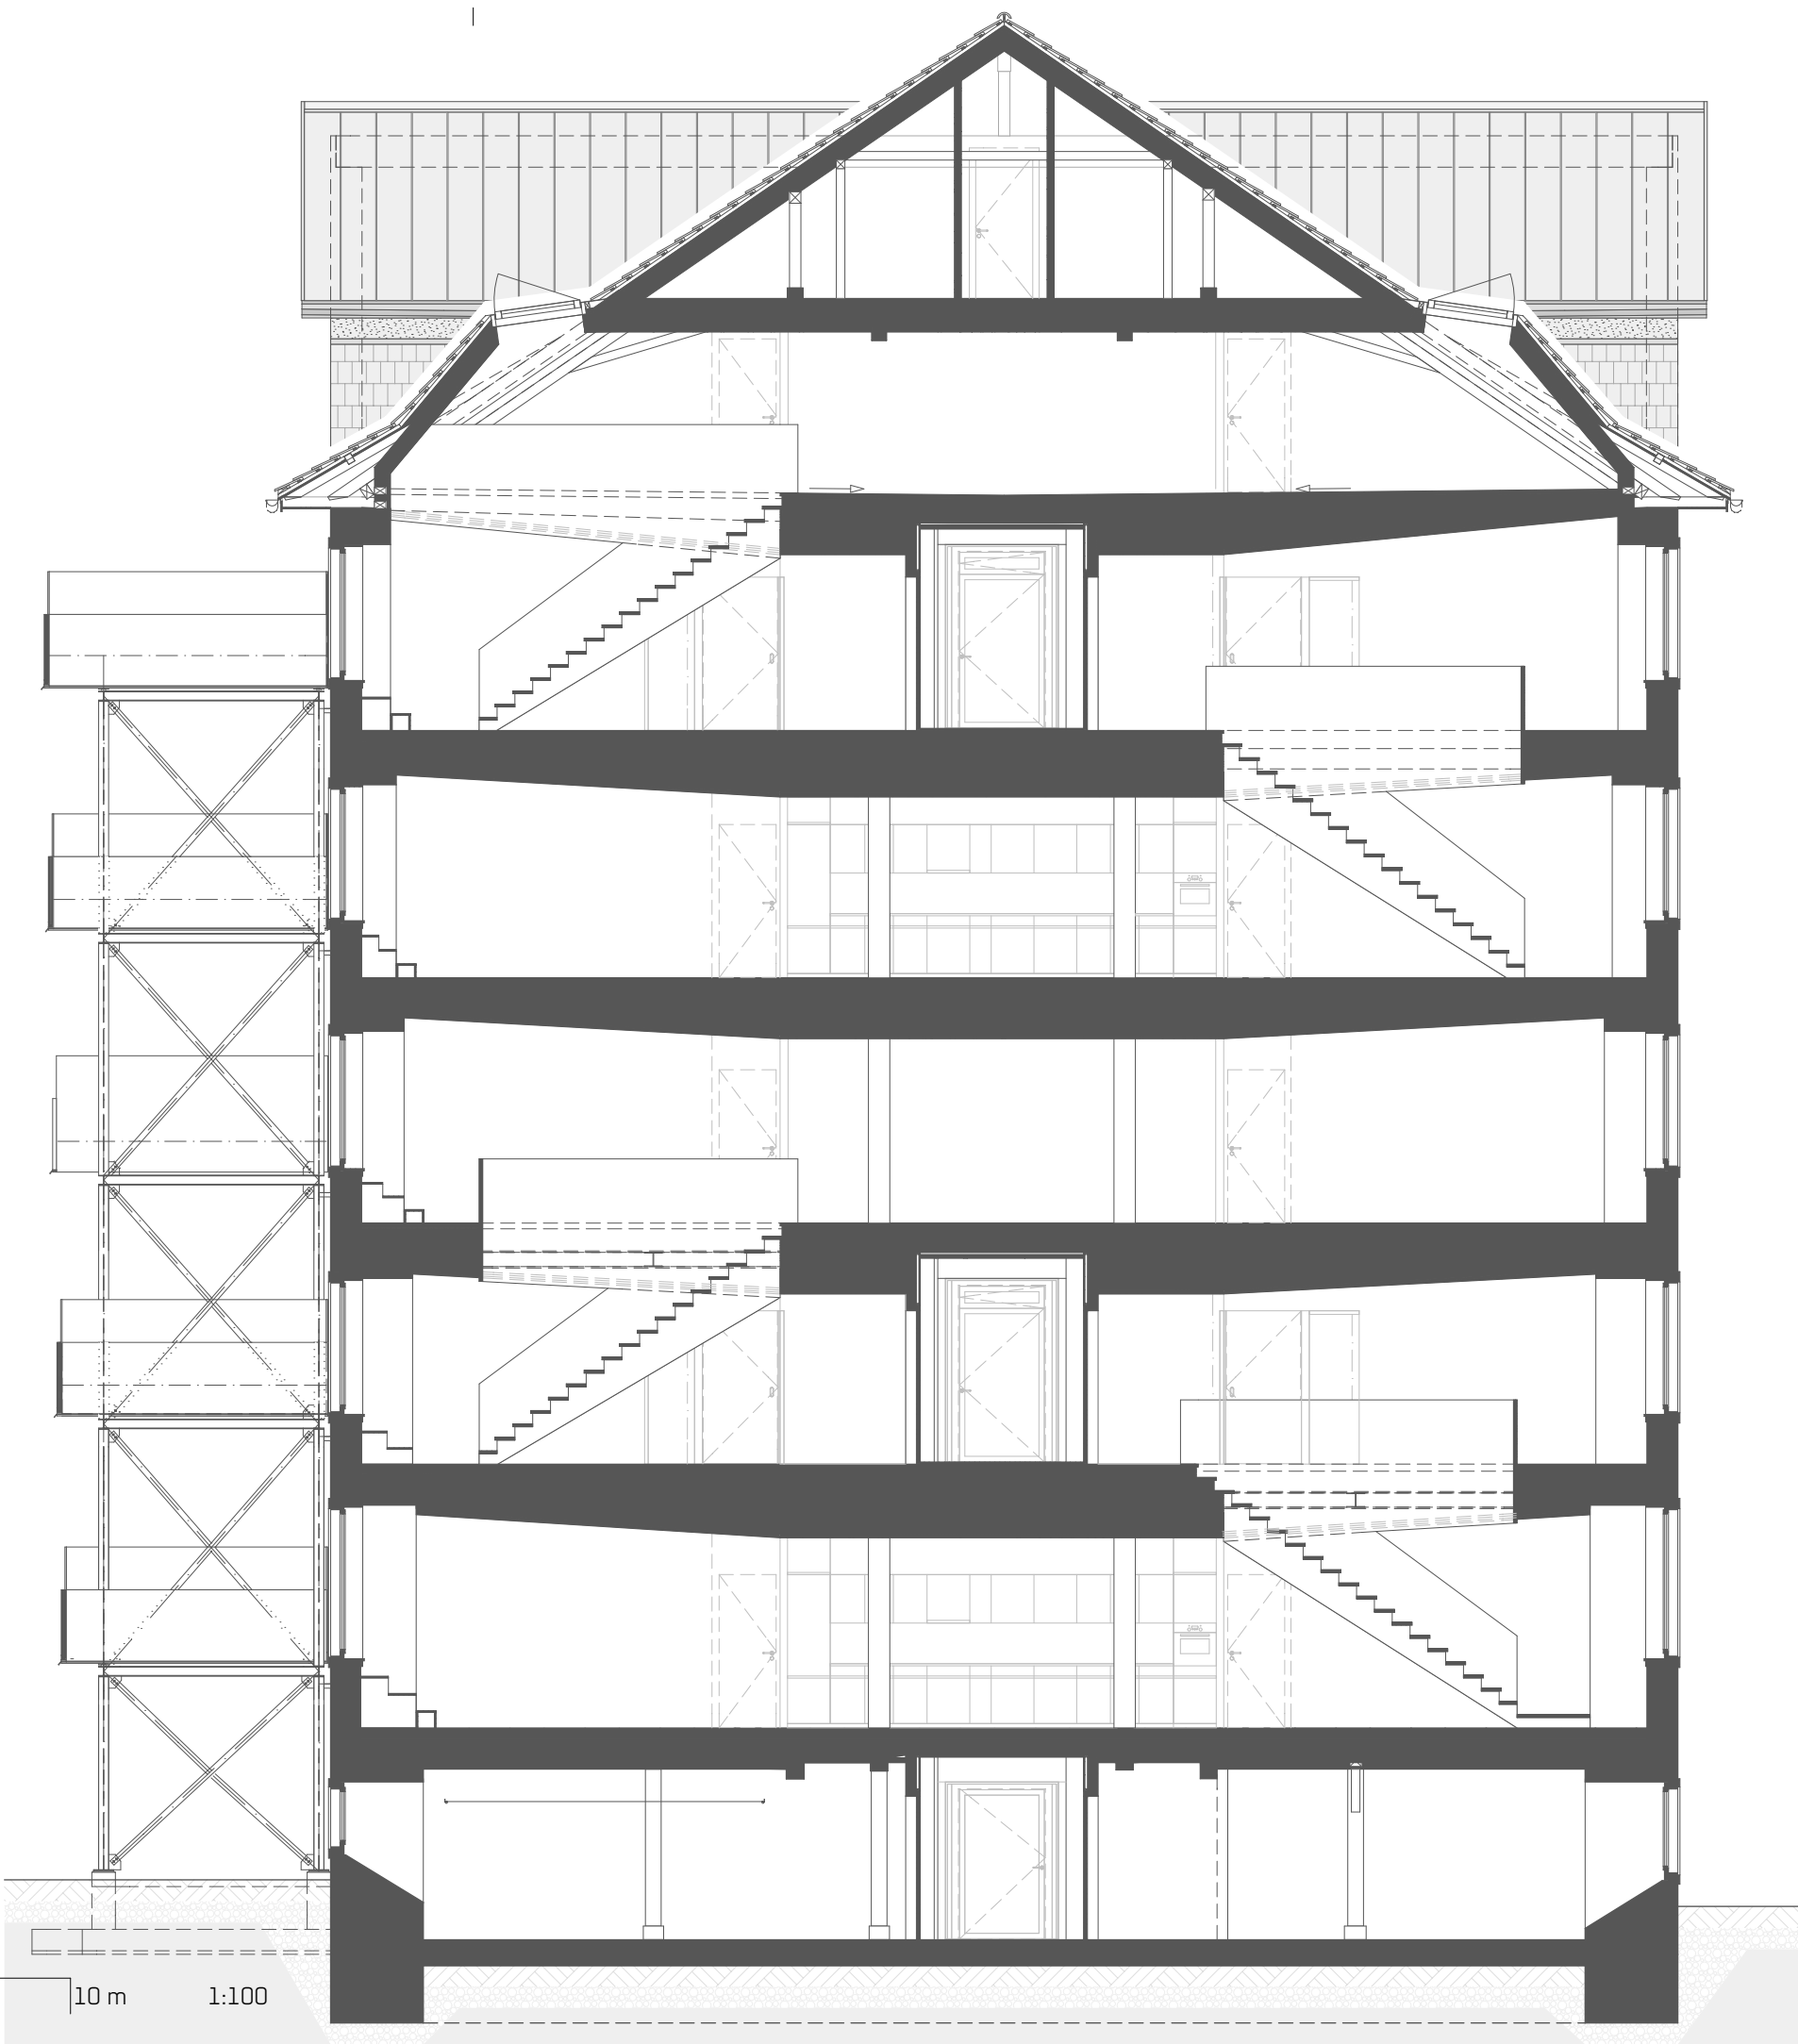

moos. giuliani. herrmann.
architekten.

Bauherr
Projekt


Blumer Söhne + Cie AG, Dorfstrasse 14d, 8427 Freienstein
08.1.04 BSC-Areal Freienstein, Hochbau 21

Plannummer
Plan

08.1.04-
Untergeschoss

Format
gezeichnet
geändert

A3 → 1:200
05.06.2014_as

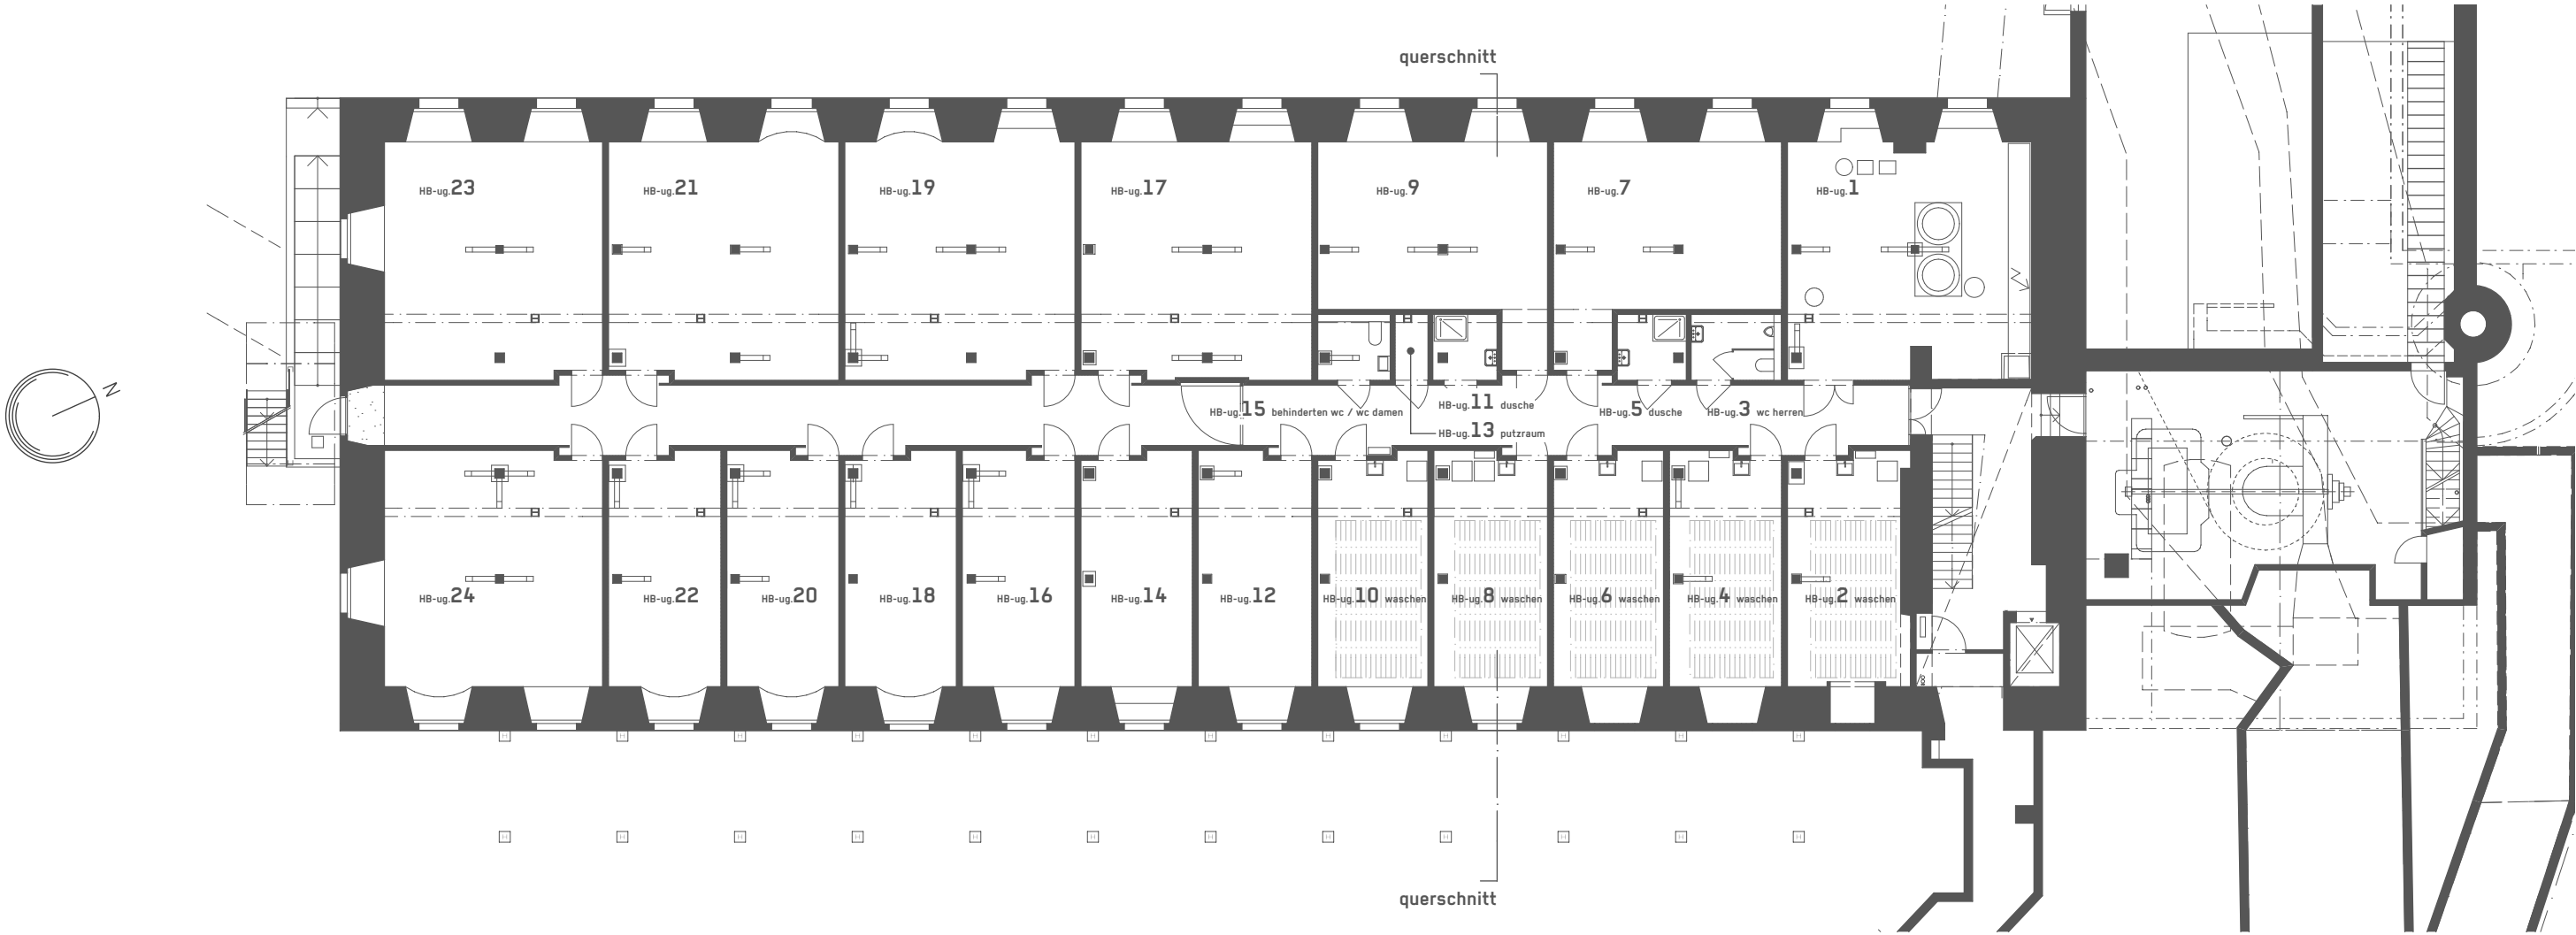

moos. giuliani. herrmann.
architekten.

Bauherr
Projekt


Blumer Söhne + Cie AG, Dorfstrasse 14d, 8427 Freienstein
08.1.04 BSC-Areal Freienstein, Hochbau 21

Plannummer
Plan

08.1.04-
Erdgeschoss

Format
gezeichnet
geändert

A3 → 1:200
05.06.2014_as

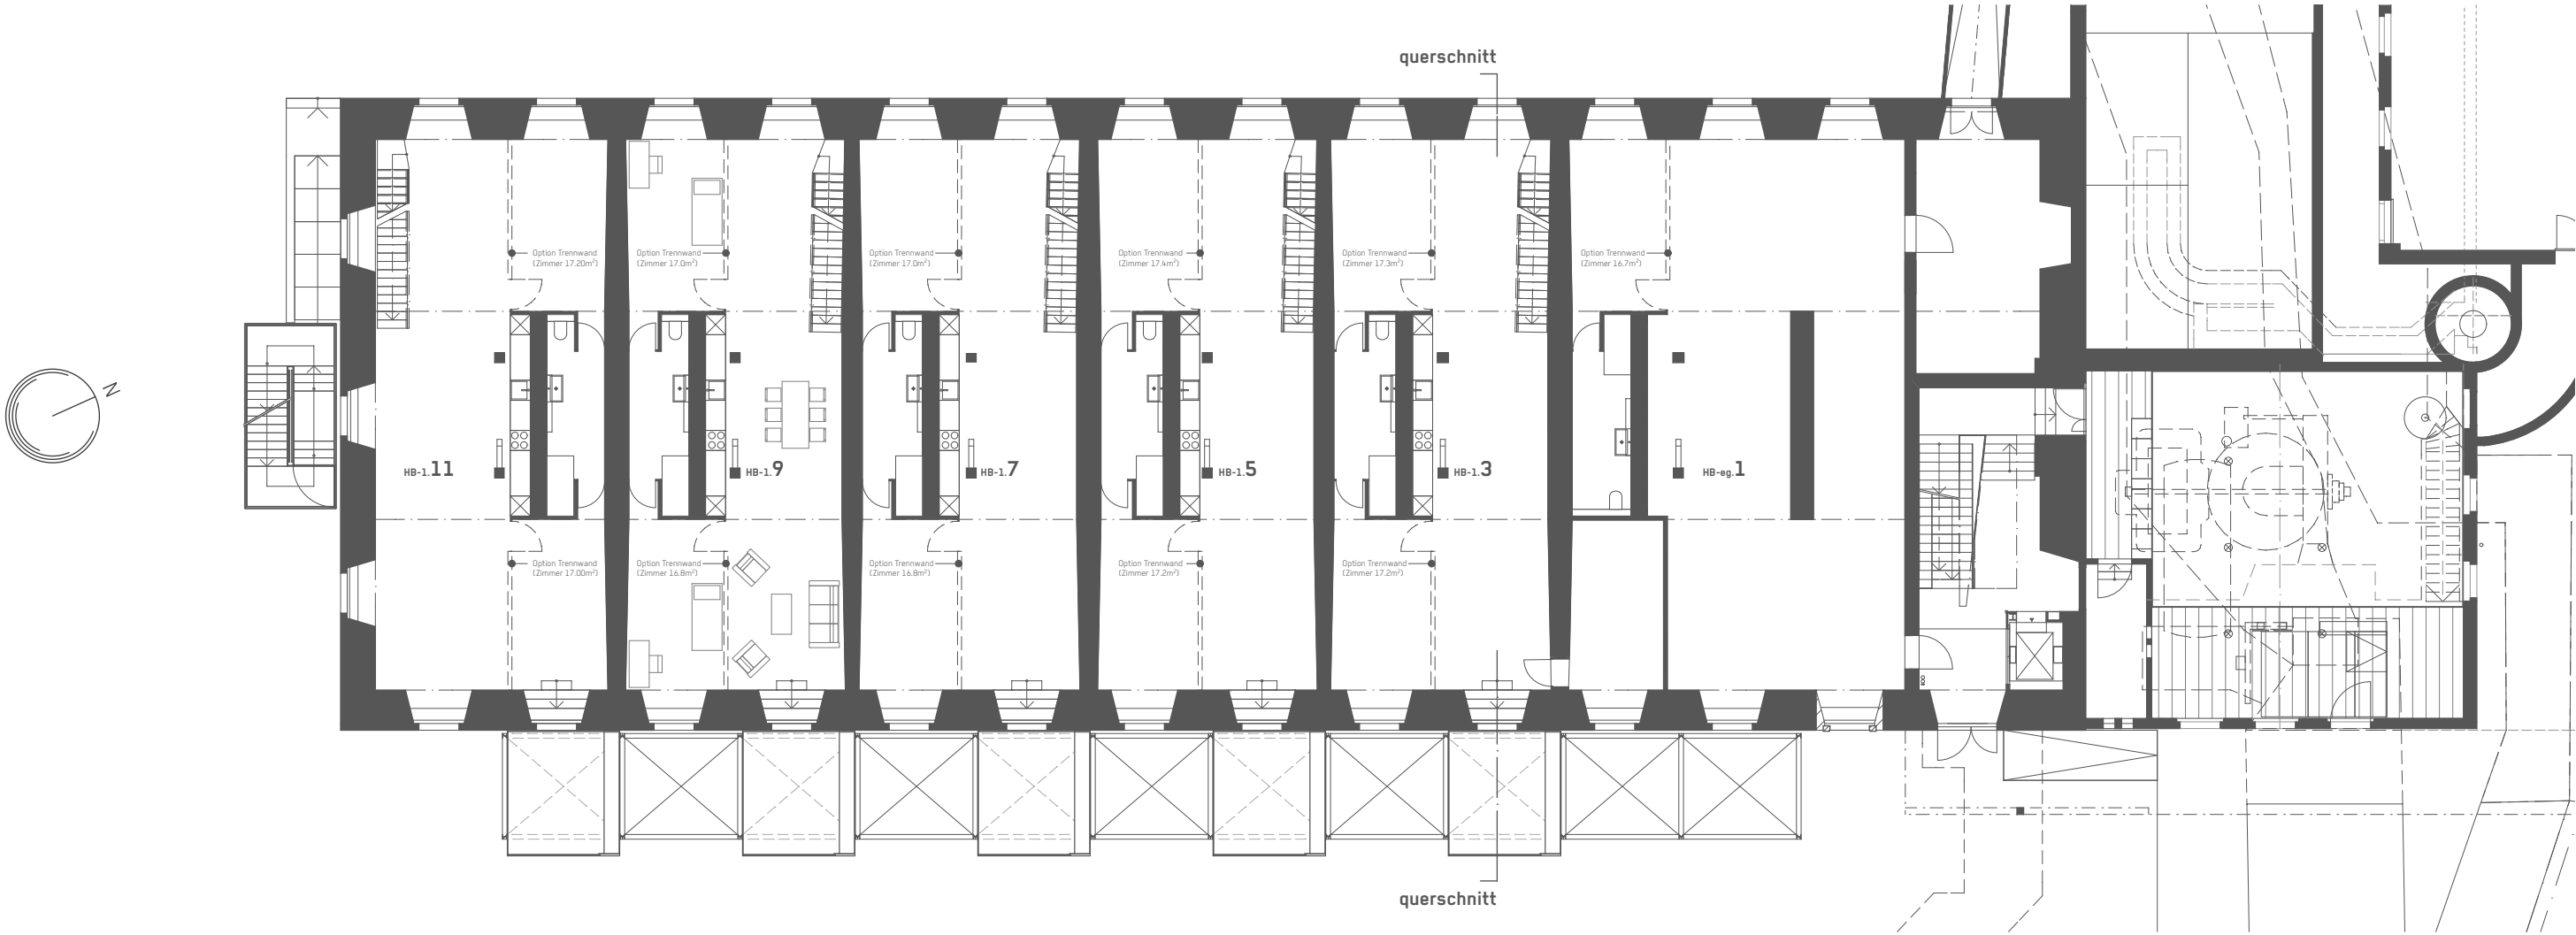

moos. giuliani. herrmann.
architekten.

Bauherr
Projekt


Blumer Söhne + Cie AG, Dorfstrasse 14d, 8427 Freienstein
08.1.04 BSC-Areal Freienstein, Hochbau 21

Plannummer
Plan

08.1.04-
1.Obergeschoss

Format
gezeichnet
geändert

A3 → 1:200
05.06.2014_as

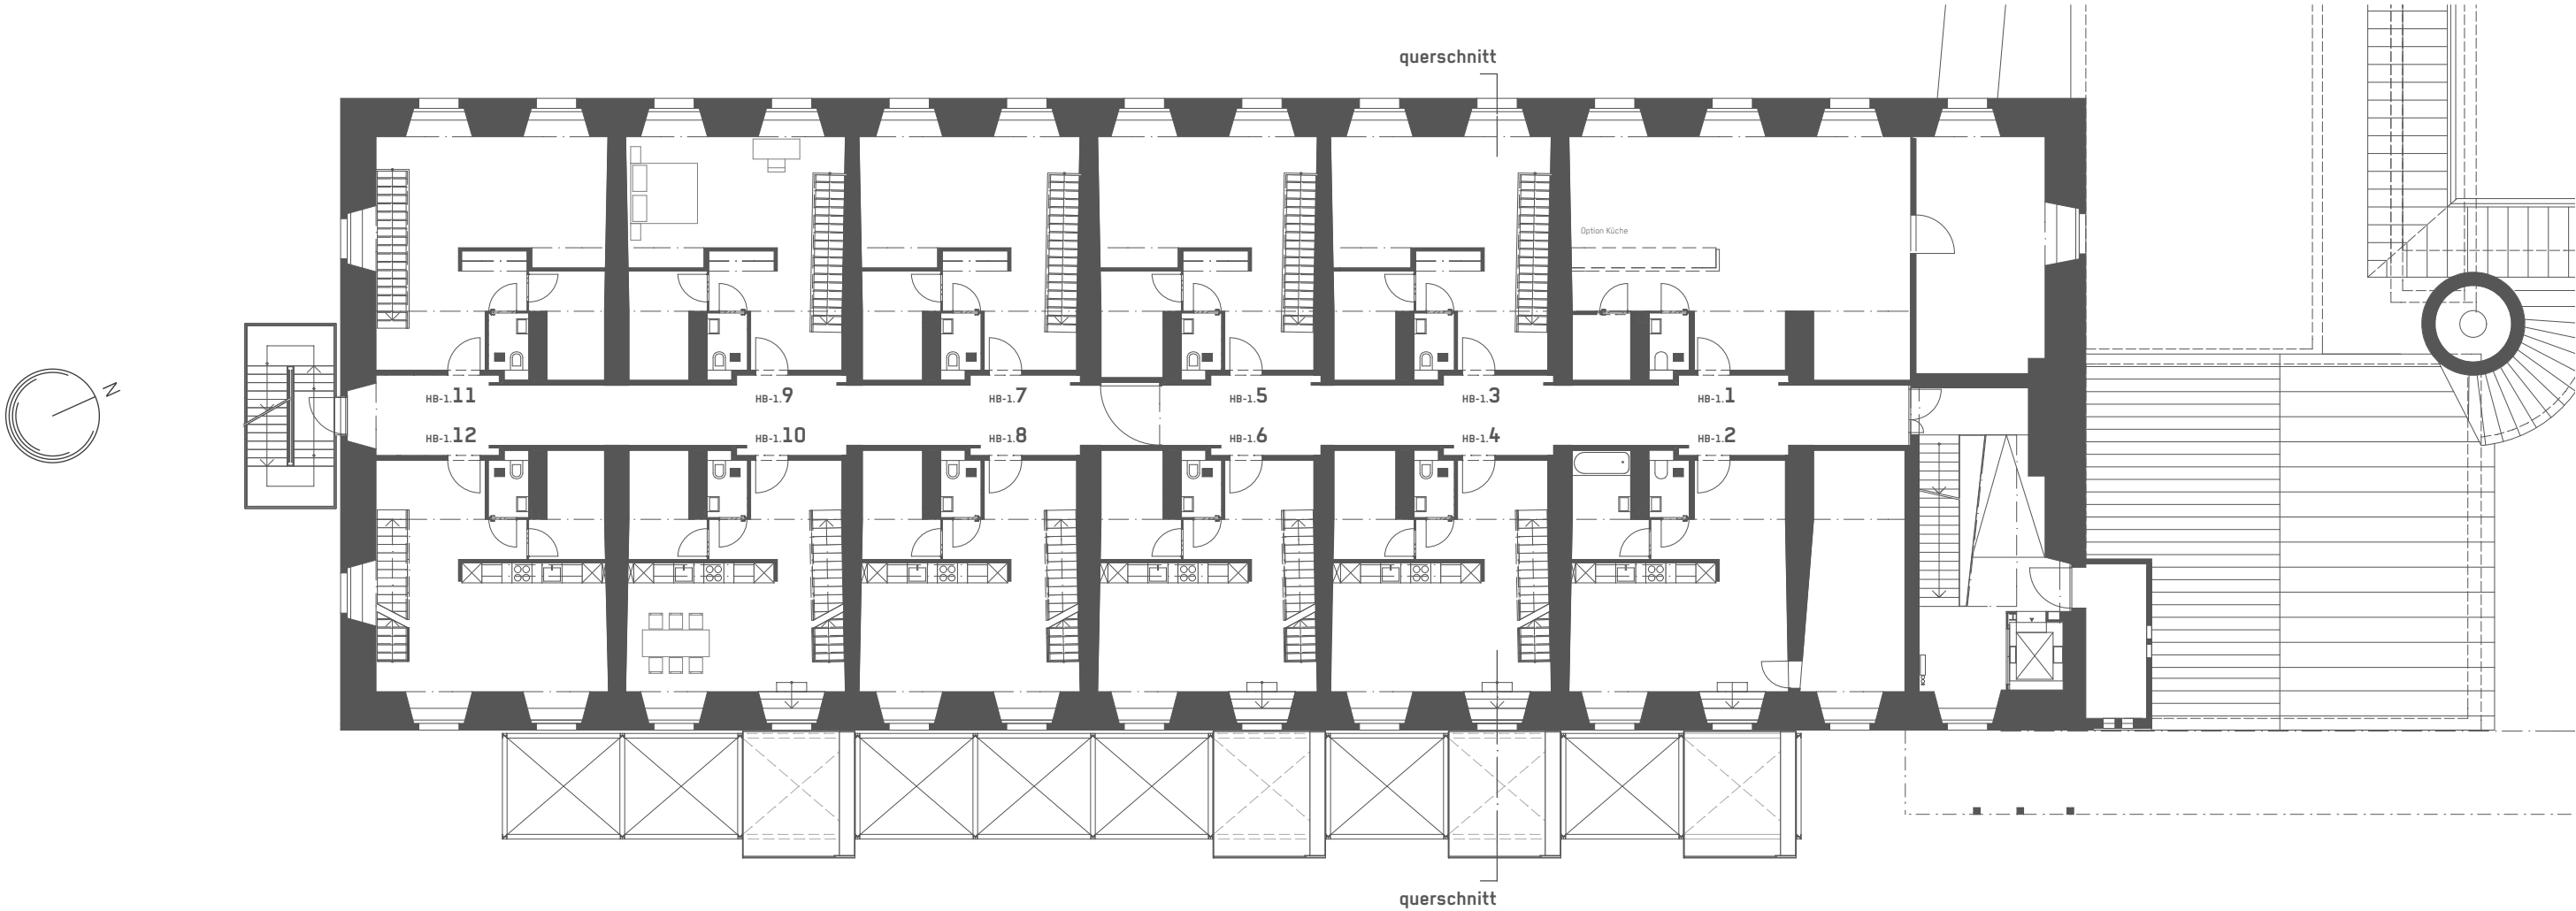

Bauherr
Projekt


Blumer Söhne + Cie AG, Dorfstrasse 14d, 8427 Freienstein
08.1.04 BSC-Areal Freienstein, Hochbau 21

Plannummer
Plan

08.1.04-
2.Obergeschoss

Format
gezeichnet
geändert

A3 → 1:200
05.06.2014_as

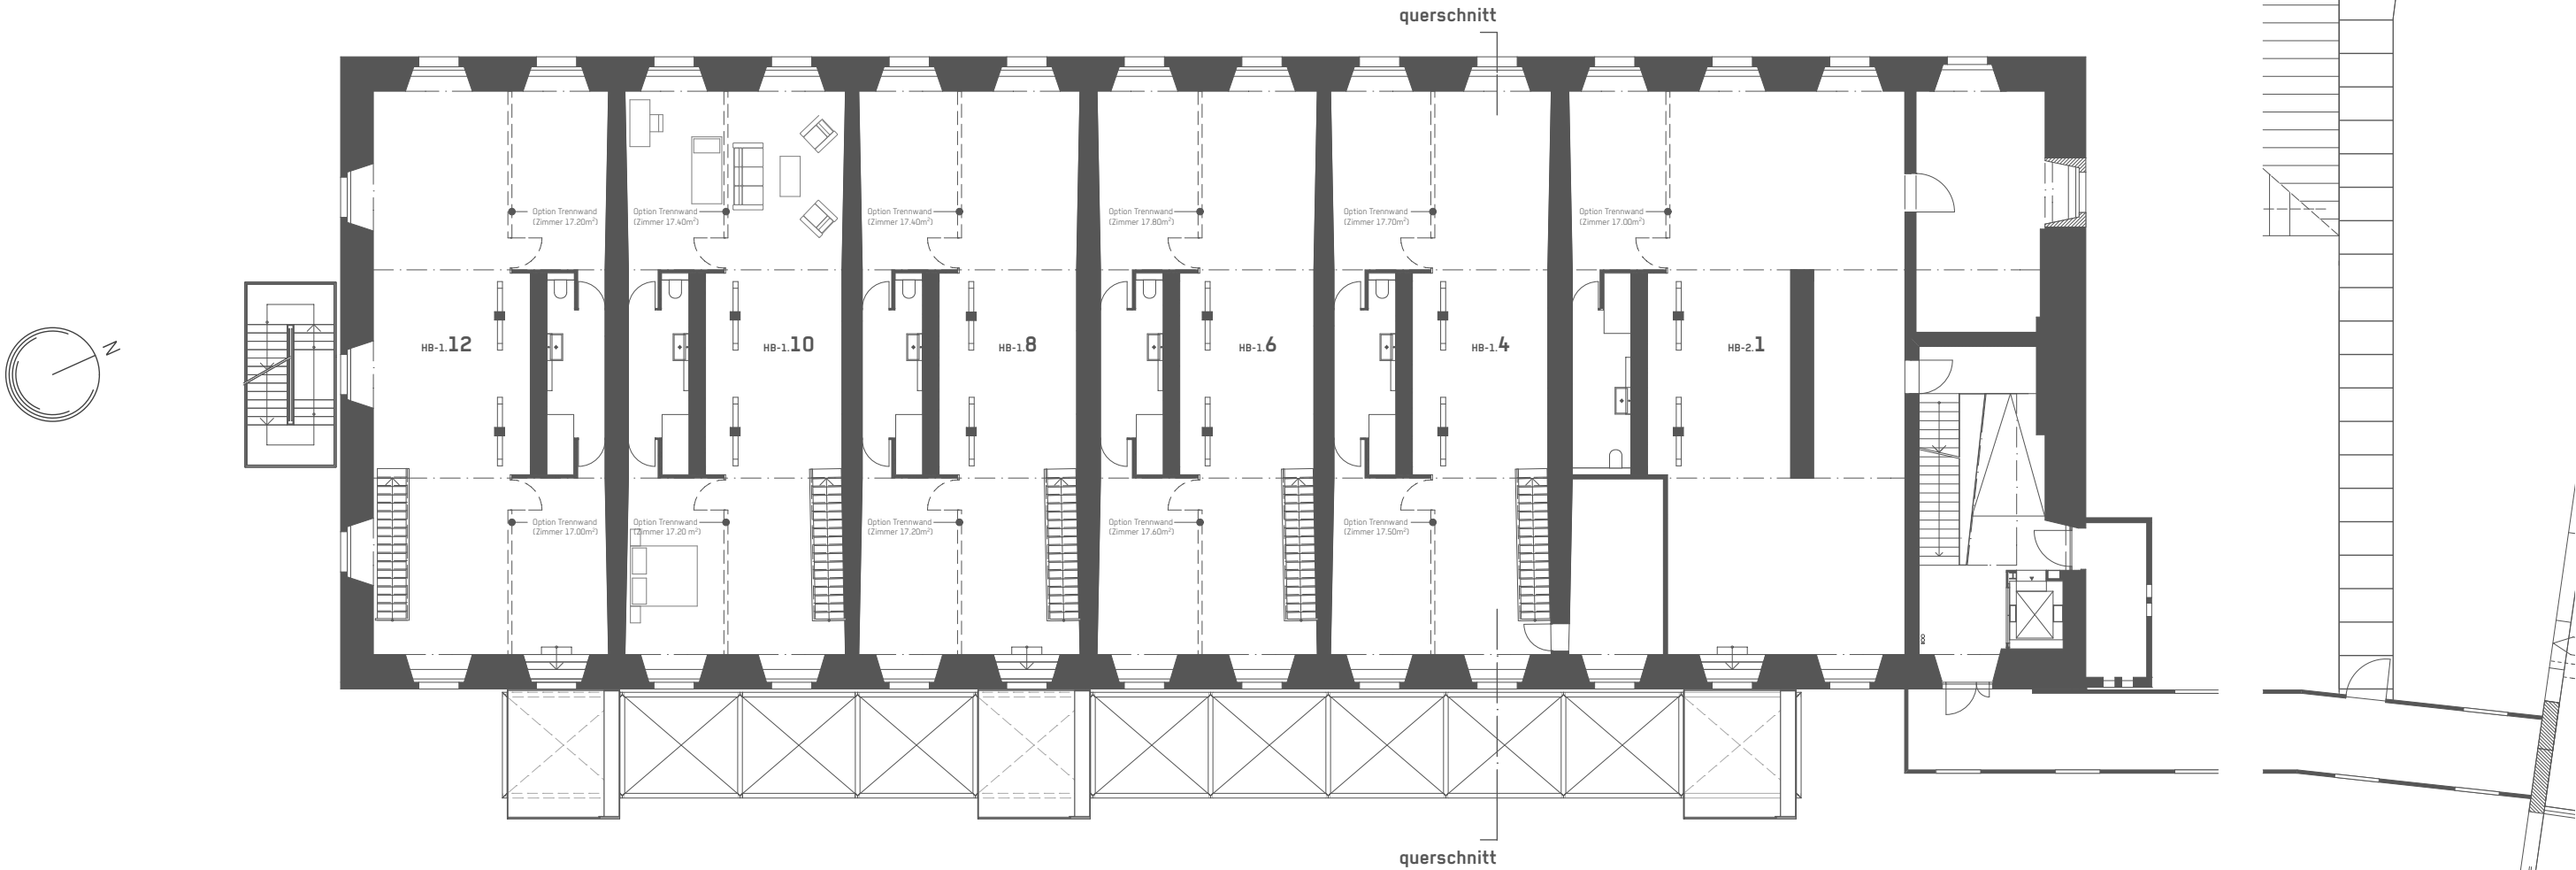

moos. giuliani. herrmann. architekten.

Bauherr
Projekt


Blumer Söhne + Cie AG, Dorfstrasse 14d, 8427 Freienstein
08.1.04 BSC-Areal Freienstein, Hochbau 21

Plannummer
Plan


08.1.04-
3.Obergeschoss

Format
gezeichnet
geändert

A3 → 1:200
05.06.2014_as

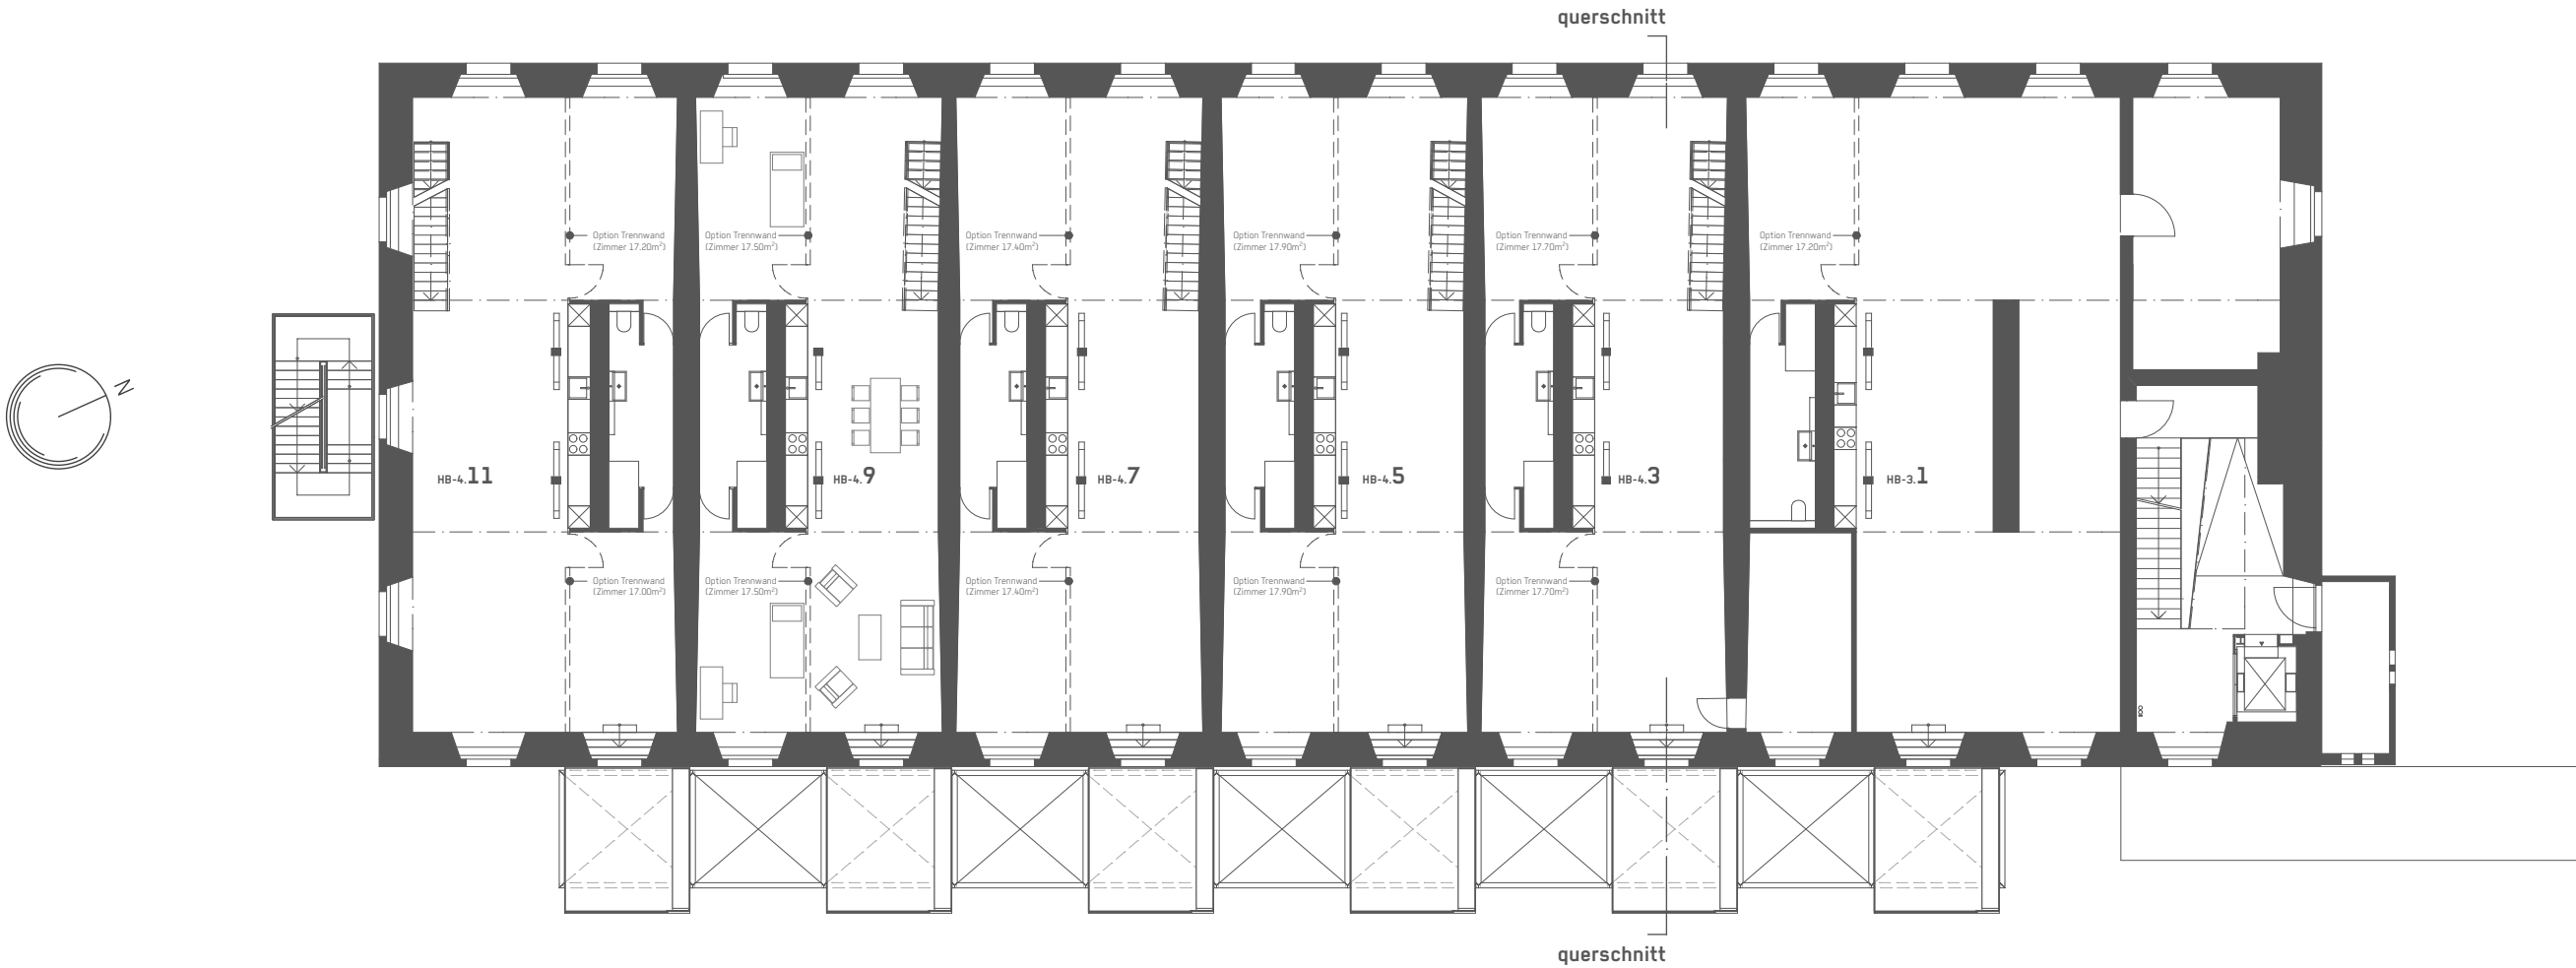

Bauherr	Blumer Söhne + Cie AG, Dorfstrasse 14d, 8427 Freienstein
Projekt	08.1.04 BSC-Areal Freienstein, Hochbau 21
Plannummer	08.1.04-
Plan	4.Obergeschoss
Format	A3 → 1:200
gezeichnet	05.06.2014_as
geändert	

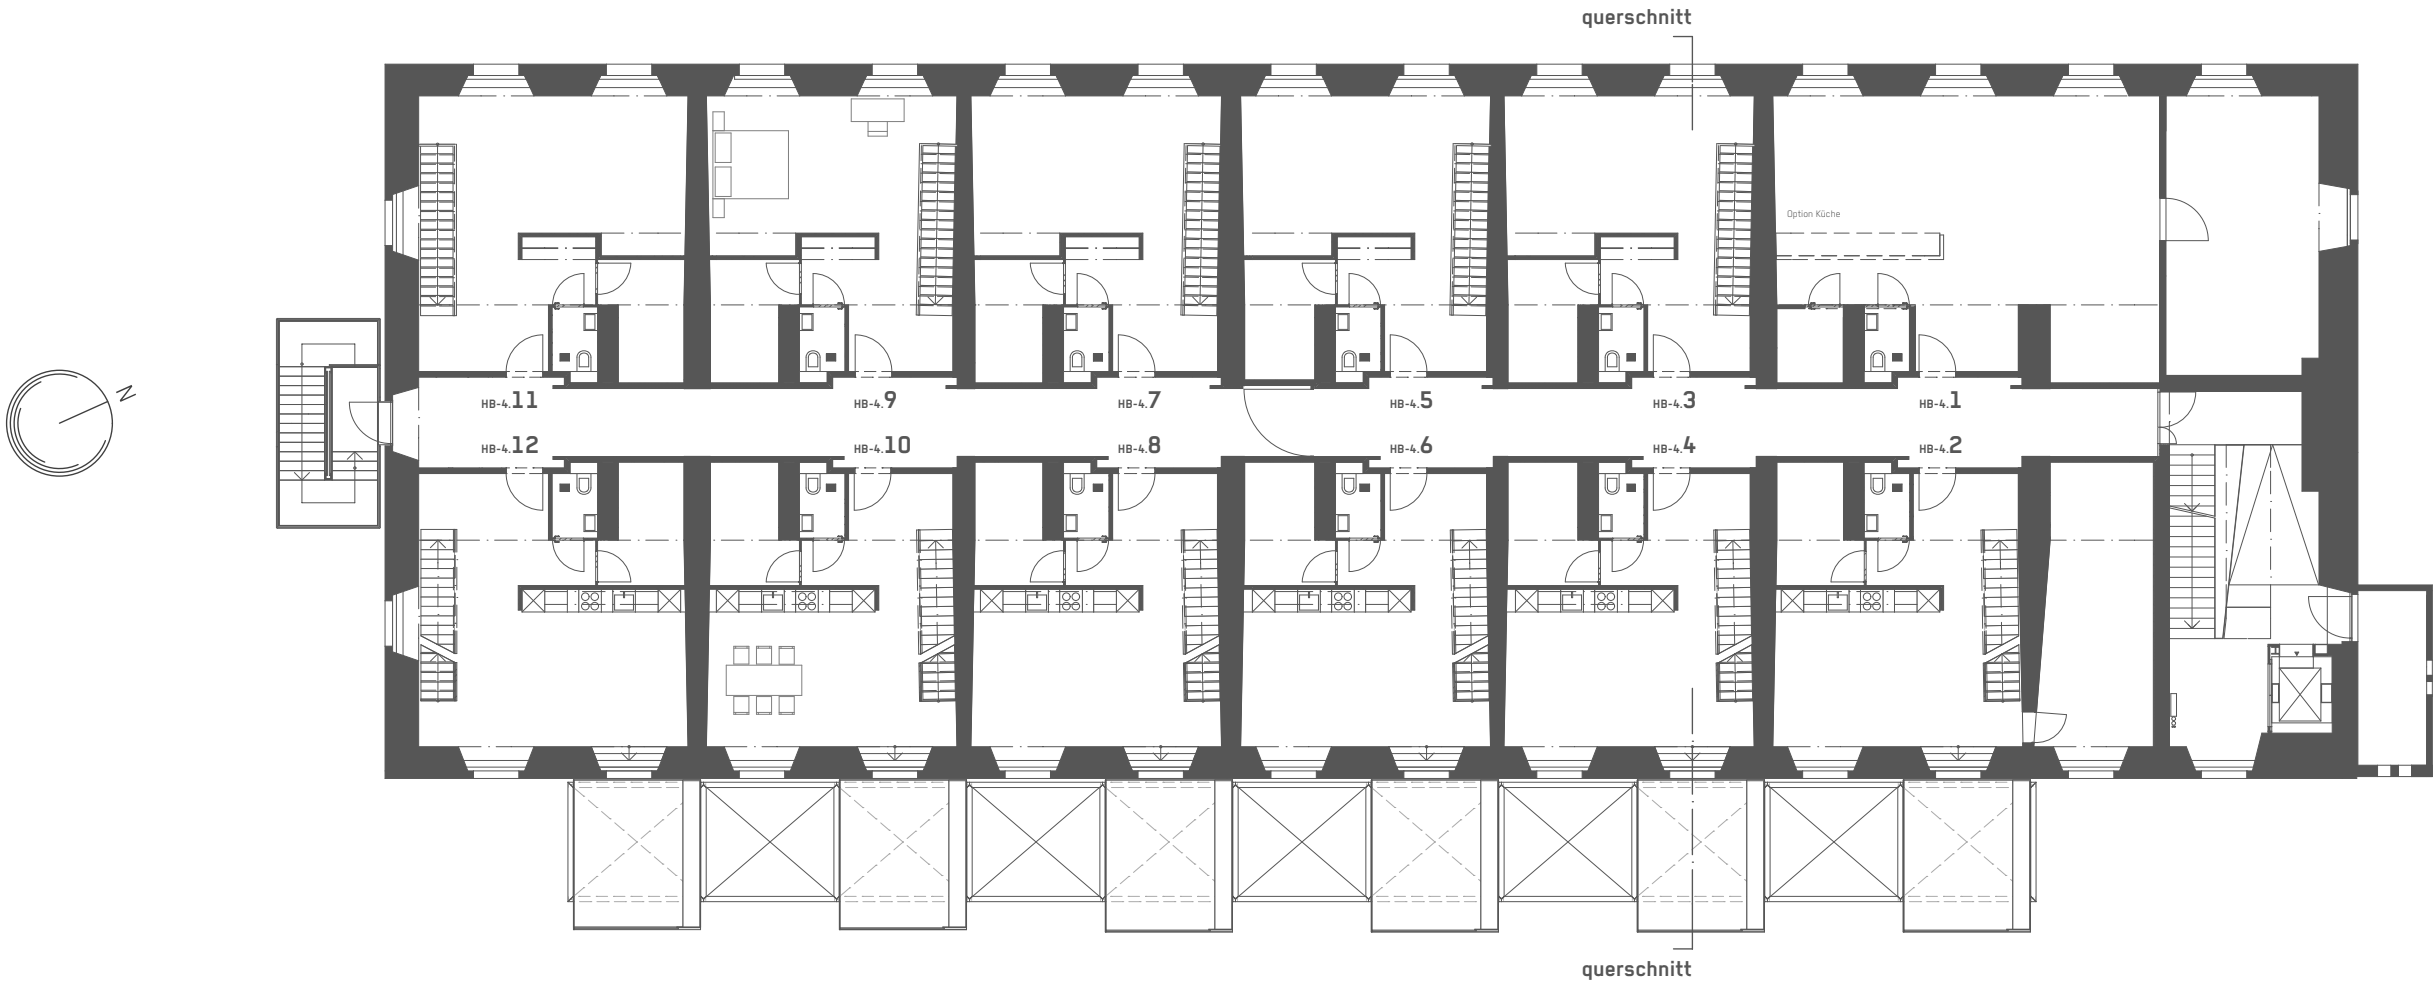

Bauherr	Blumer Söhne + Cie AG, Dorfstrasse 14d, 8427 Freienstein
Projekt	08.1.04 BSC-Areal Freienstein, Hochbau 21
Plannummer	08.1.04-
Plan	1.Dachgeschoss
Format	A3 → 1:200
gezeichnet	05.06.2014_as
geändert	

