Schnitt: AB-AB

M:

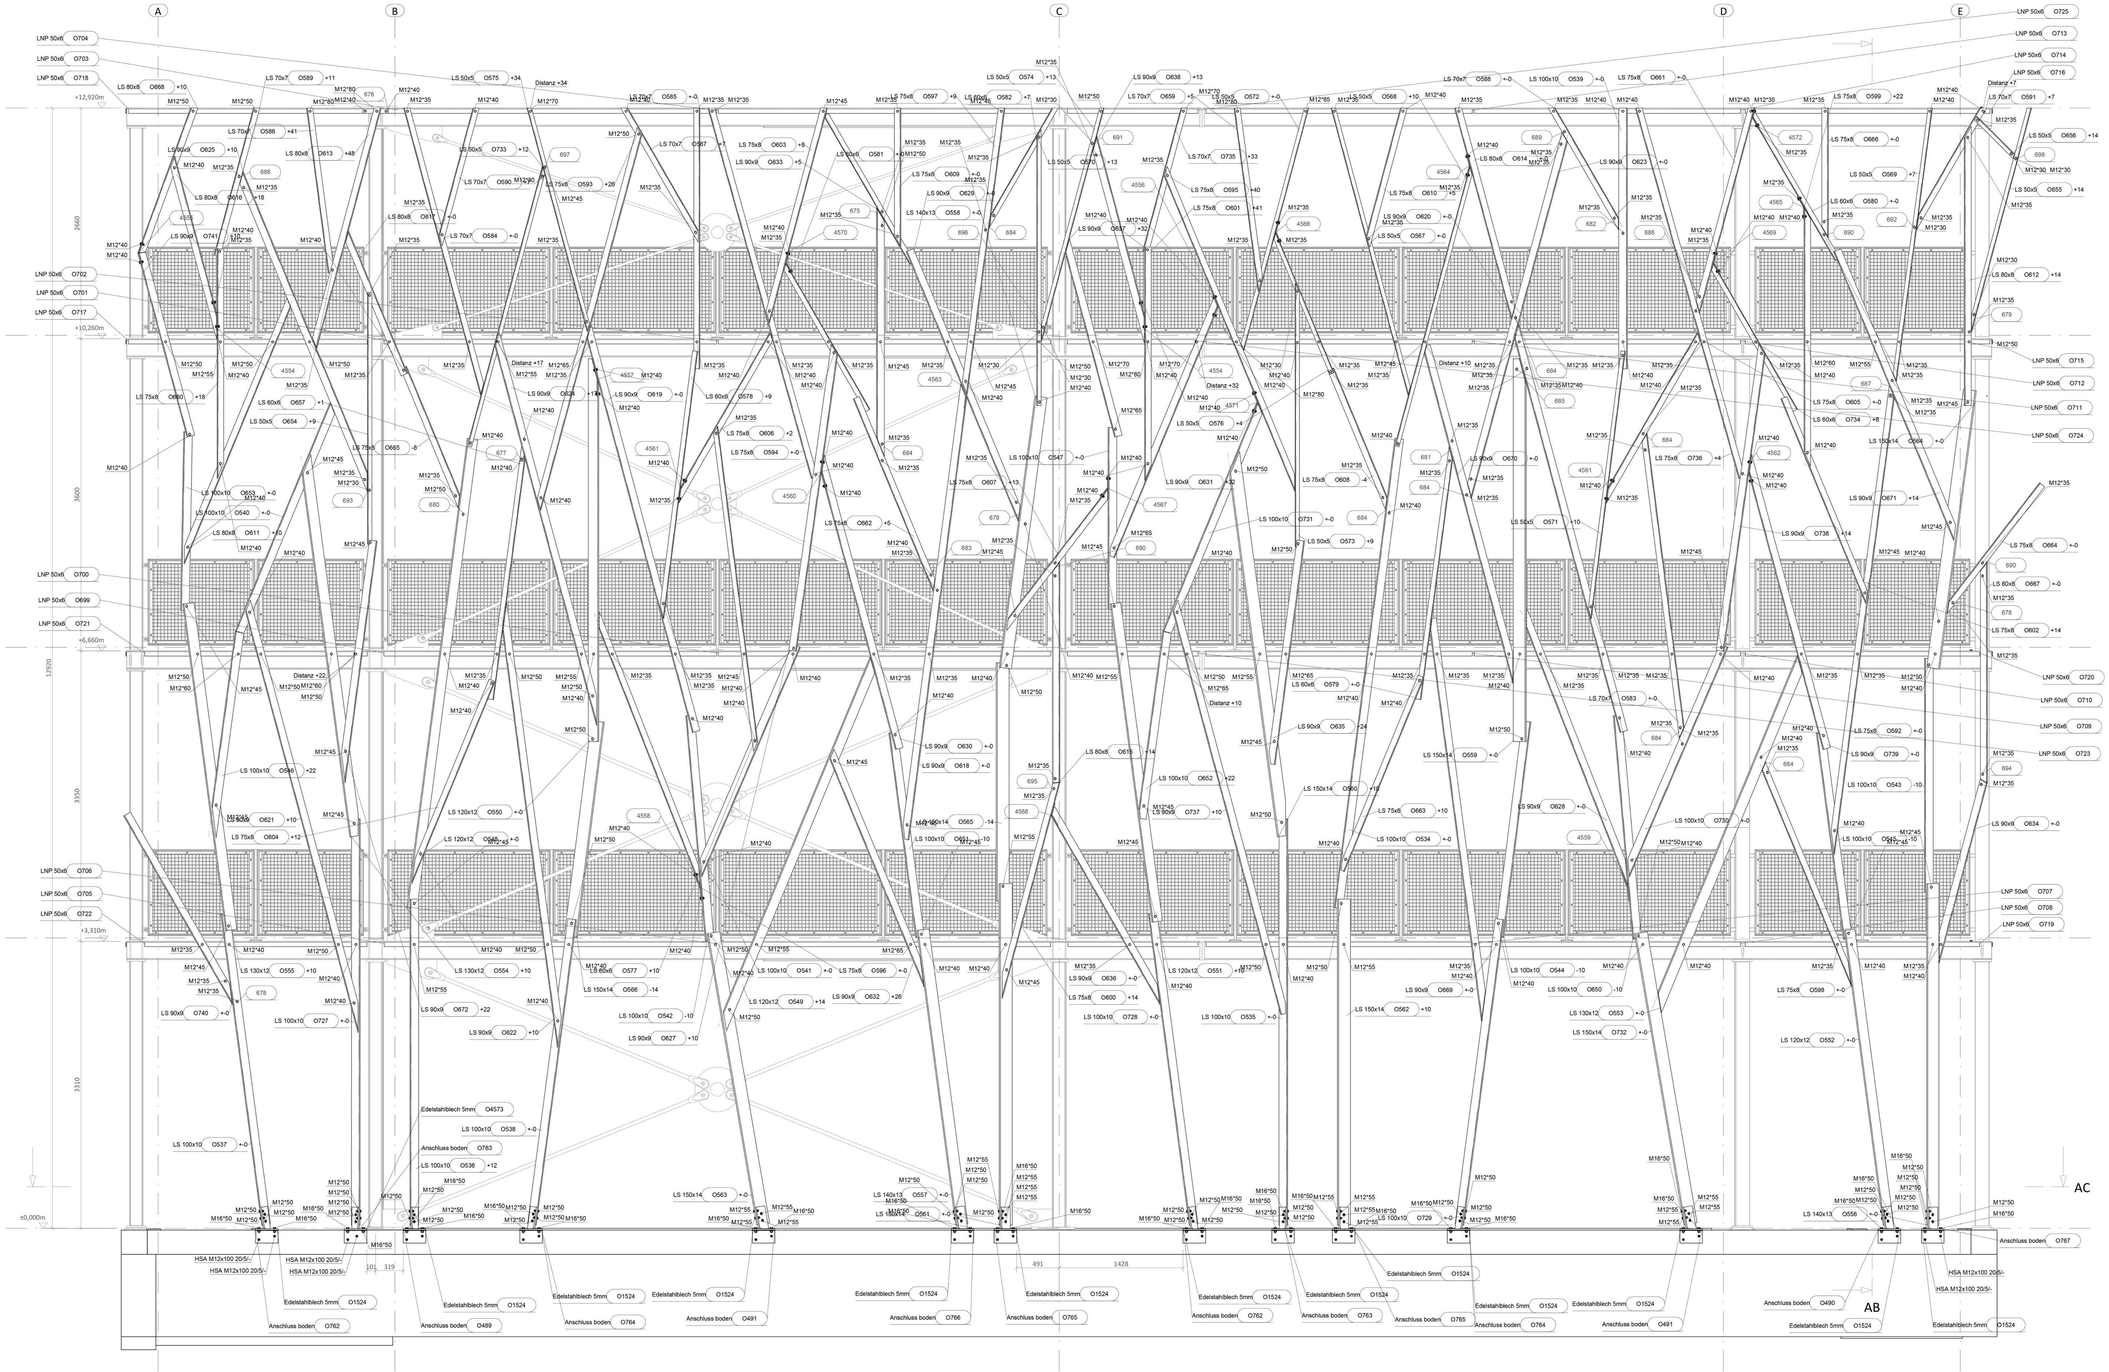

Detail: YJ

M:

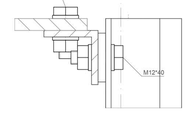

Schnitt: AC-AC

M:

a) Altmaterial: ohne Oberflächenbehandlung. Schnittkanten und Bohrlöcher sind blank ohne Beschichtung.
b) Verbundsbleche und -Winkel innerhalb der Fassade: ohne Oberflächenbehandlung
c) Anschlusskonsolen für Winkel der Fassade: Feuerverzinkt
d) Winkel zur Verbindung des Fundamentes: Edelstahl / CNS ohne Schliff
e) Verbundswinkel LNP 50x6 (Detail YI): Feuerverzinkt

Rev.	Datum	User-ID	Änderungen

Ausführungskl.: -

Oberfläche: - (Korrkat / Farbcode)

stamm PREISWERK + ESSER
Stamm Bau AG | Aliothstrasse 63 | 4144 Arlesheim
www.stamm-bau.ch

Objekt	PRIMEO LERNWELT ENERGIE	Erstellt	kur 16.02.2022
		Geprüft	shu 16.02.2022
Bauherr	EBM (Genossenschaft Elektra Birseck Münchenstein)	Massstab	1:5 1:25
		Format	A0
Arch.	Rapp Architekten AG	PSP	11212544
Ing.			
	Stahlbau	BG	Plan Rev.
	Fassade Ost	400	403