


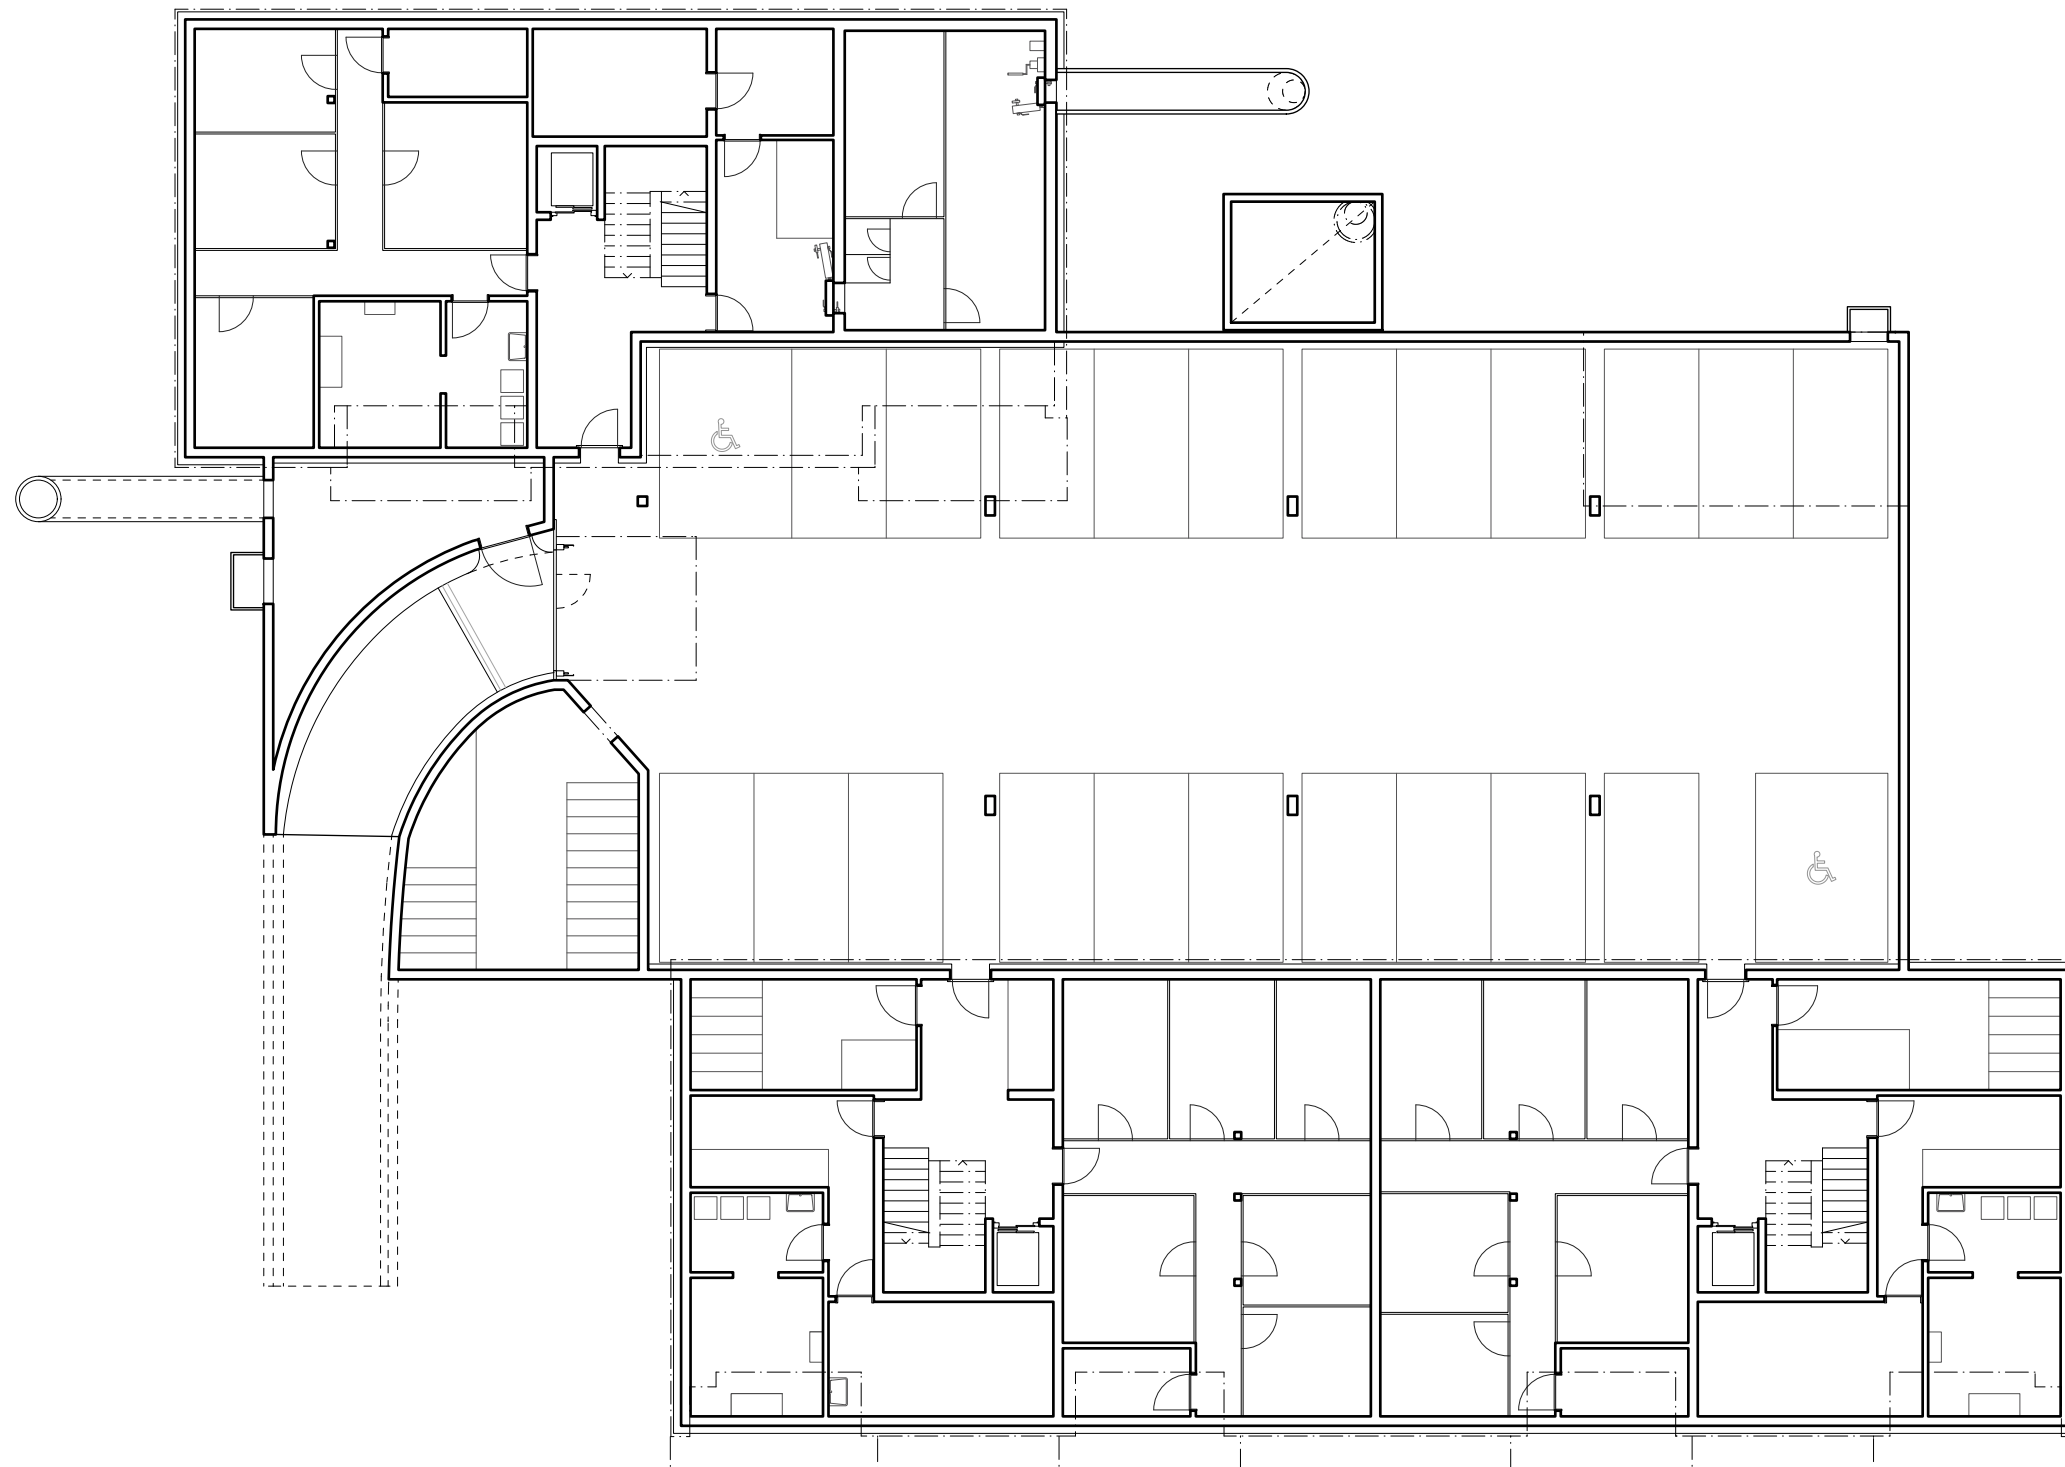

Untergeschoss 1:200

rykart

0 1 5 10

