


Schnitt A-A

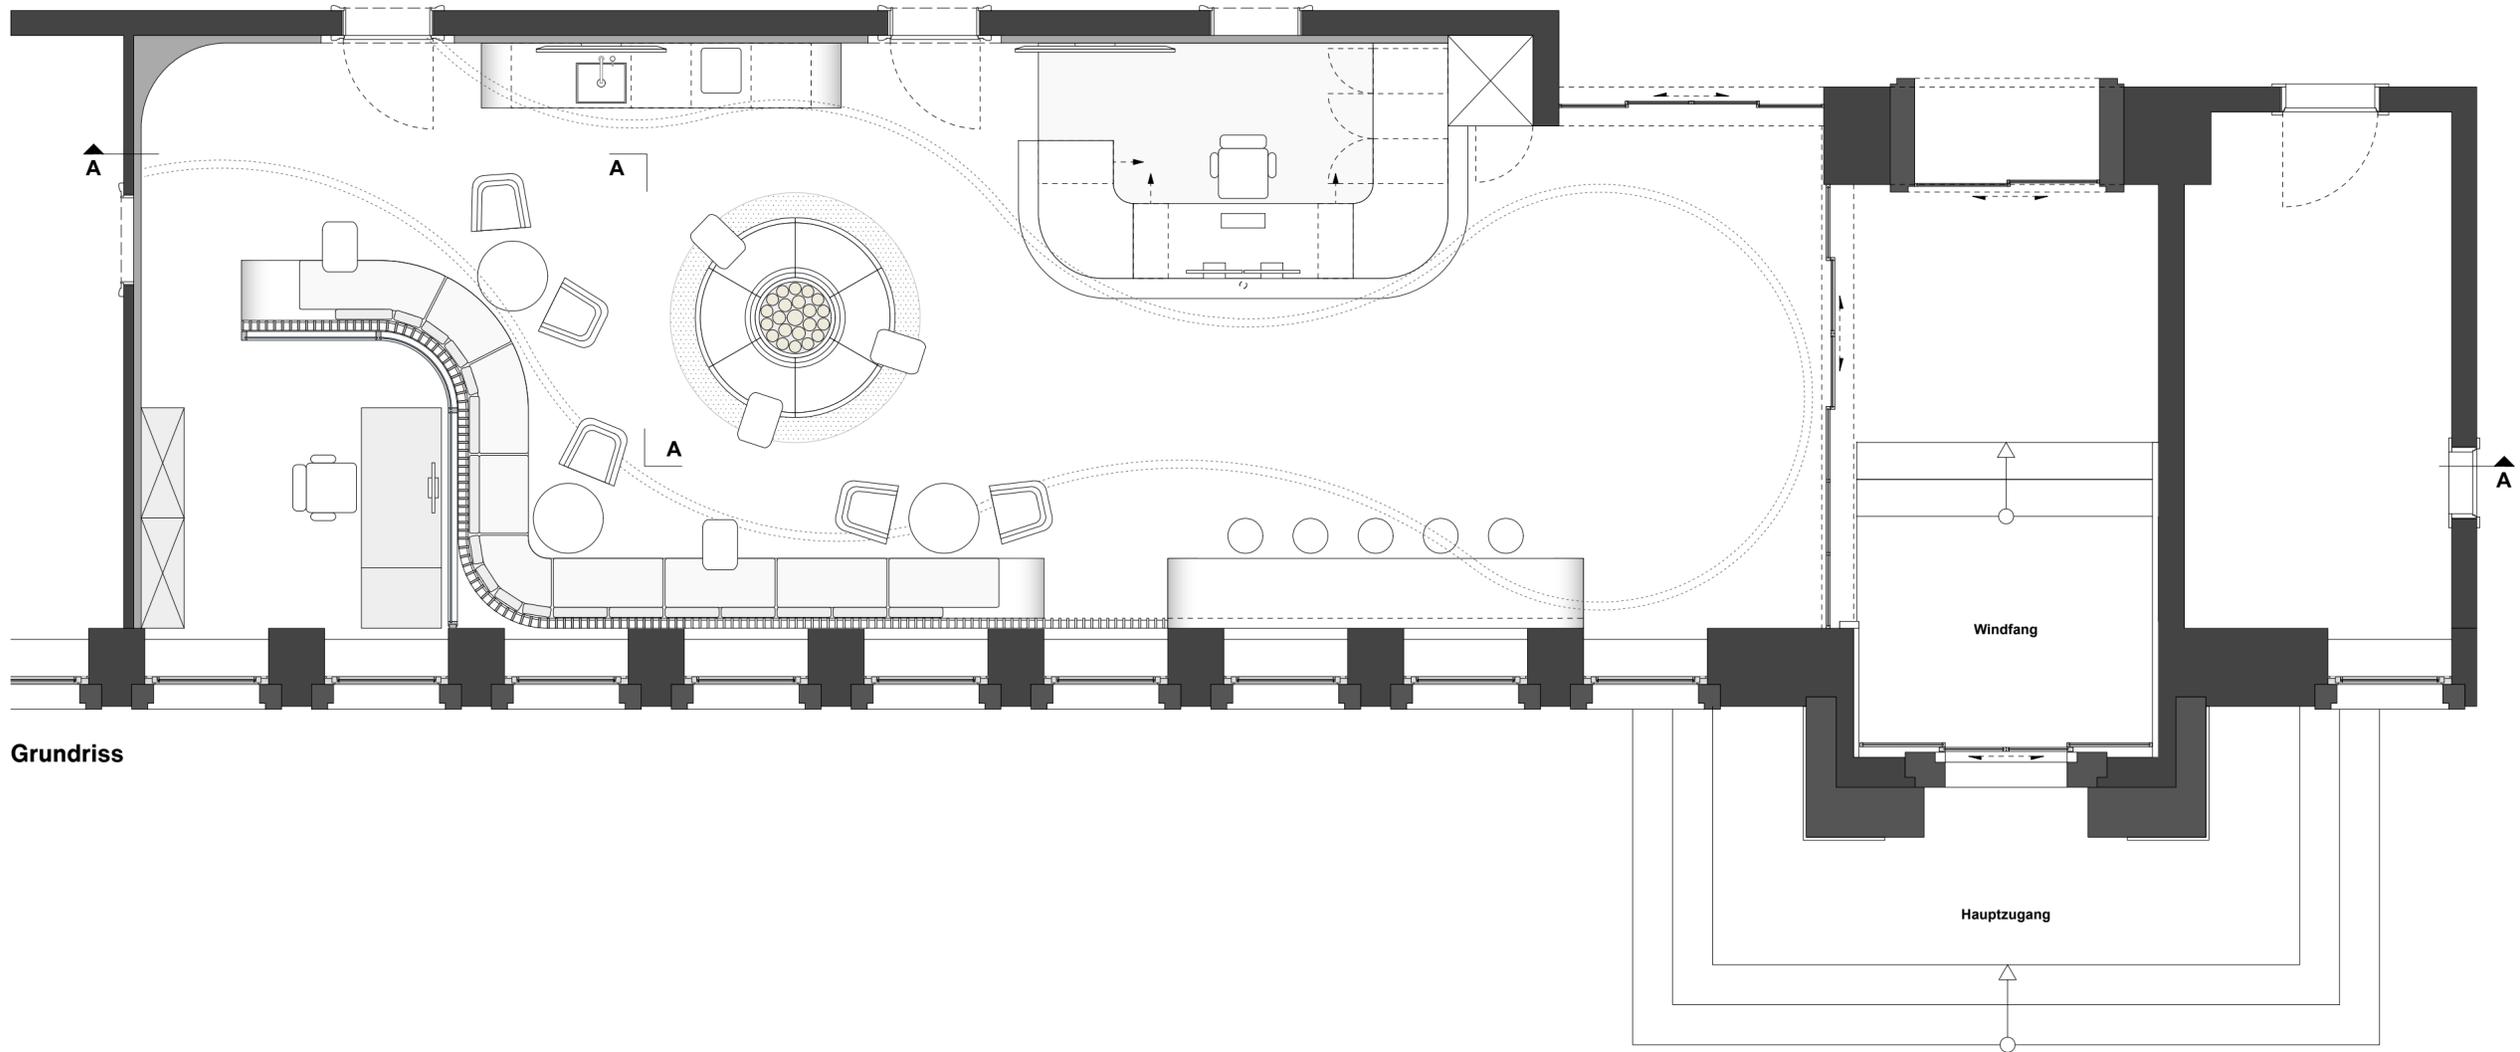

Grundriss

| | | | | | | | | | |
|---|----------|------|----------|---------------|---------------------|---------------------------|----------|--------|--|
| Location | | | | | Jobnr. | Kunde | | | |
| Parkstrasse 23, Hauptgebäude B, 5400 Baden | | | | | 52803 | AXPO | | | |
| Verfasser | Datum | Gez. | Geändert | Phase | Projekt | | | | |
| YAS | 31.03.25 | | 250403 | Revisionsplan | AXPO Transformation | | | | |
| File | | | | | Plannr. | Planbezeichnung | Massstab | Format | |
| 52714_AXPO_AUS_Innenausbau_MASTER_v2025.vwx | | | | | 002 | Grundriss (Positionsplan) | 1:50 | DIN A2 | |

Alle Masse sind vom Unternehmer auf ihre Richtigkeit zu überprüfen. Unstimmigkeiten sind dem Verfasser umgehend mitzutellen. Jegliche Haftung für Schäden aus Mass-unstimmigkeiten wird abgelehnt.