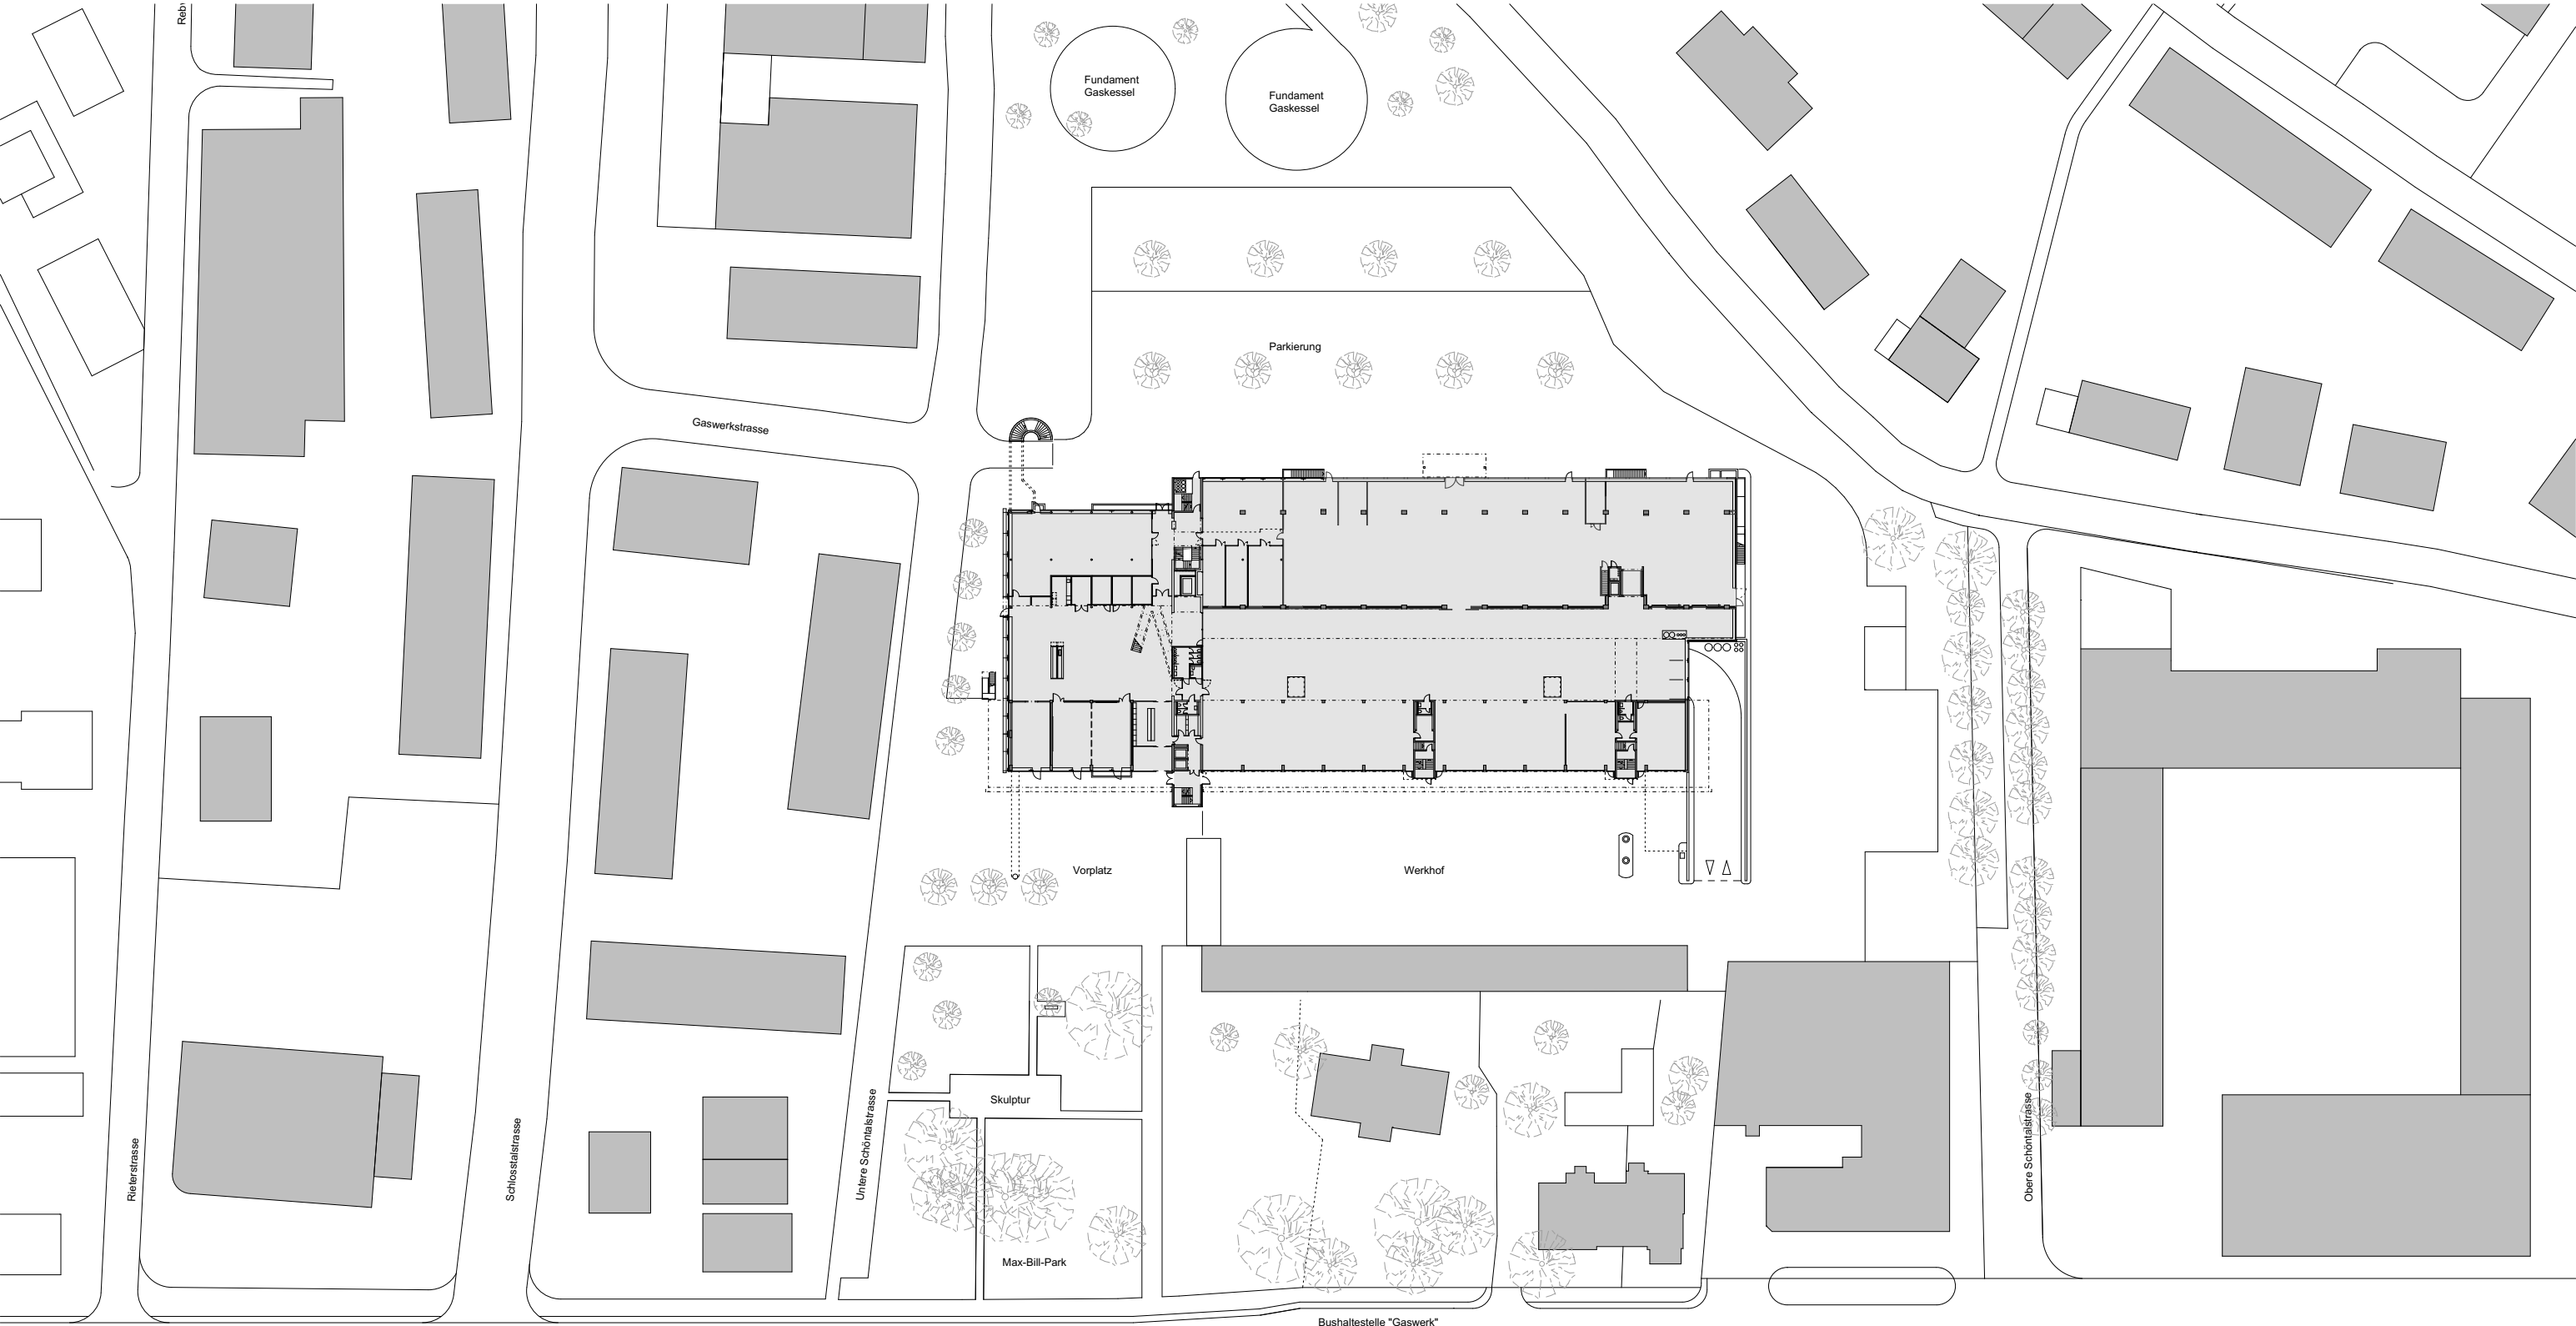


08.06 Stadtwerk Winterthur



Umbau Schöntal

Bauherrschaft Stadtwerk Winterthur
Untere Schöntalstrasse 12
8406 Winterthur

Tel 052 267 61 61
stadtwerk@win.ch

Architekt Theo Hotz Partner AG
Münchhaldenstrasse 21
8008 Zürich

Tel 044 422 47 33
info@theohotz.ch

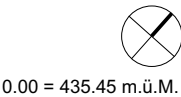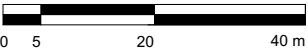

0.00 = 435.45 m.ü.M.

Publikation

Situationsplan

Erdgeschoss

Plannummer

Massstab **1:1000**

Datum / Gez. 30.10.2019 / PhB

Revidiert