Studio di Architettura e Direzione Lavori
Arch. José Stefanini - REGISTRI IEEE Riaveneto - IEEE Schlumbrin - T. +41(0)91 825 44 17 F. +41(0)91 825 44 18 - stefanini.ucsd@gmail.com

03

Progetto 100, mappJ147 Comune di Monte Carasso, Prop. Paggi Orietta

dim. 900x1260 scala: 1:50

Progetto Esecutivo

Piante 1° piano - 2° piano

prg.	dis. SS	contr. JS
N° cliente:		01.12
data piano:		11.06.2012
mod. del:		27.06.2013

N.B: Tutte le misure indicate nel piano sono da verificare,
La DL non si assume nessuna responsabilità in caso di errori costruttivi non segnalati
Tutte le misure sono riferite al grezzo

LEGENDA: 231.089 s.m.s ≡ ±0.00

Calcestruzzo
Silico Calcare
Cotto
Isolazione
Intonaco
Cartongesso
Cavedio
Quota architrave grezzo A ±0.00
Quota parapetto grezzo P ±0.00
Lampada

All'architetto spettano i diritti d'autore sulla propria opera. Sono considerati opere anche progetti e parti di opere, nella misura in cui si tratti di creazioni intellettuali e carattere individuale (DM 102 Art. 1,A1).

Pianta Primo Piano 1:50

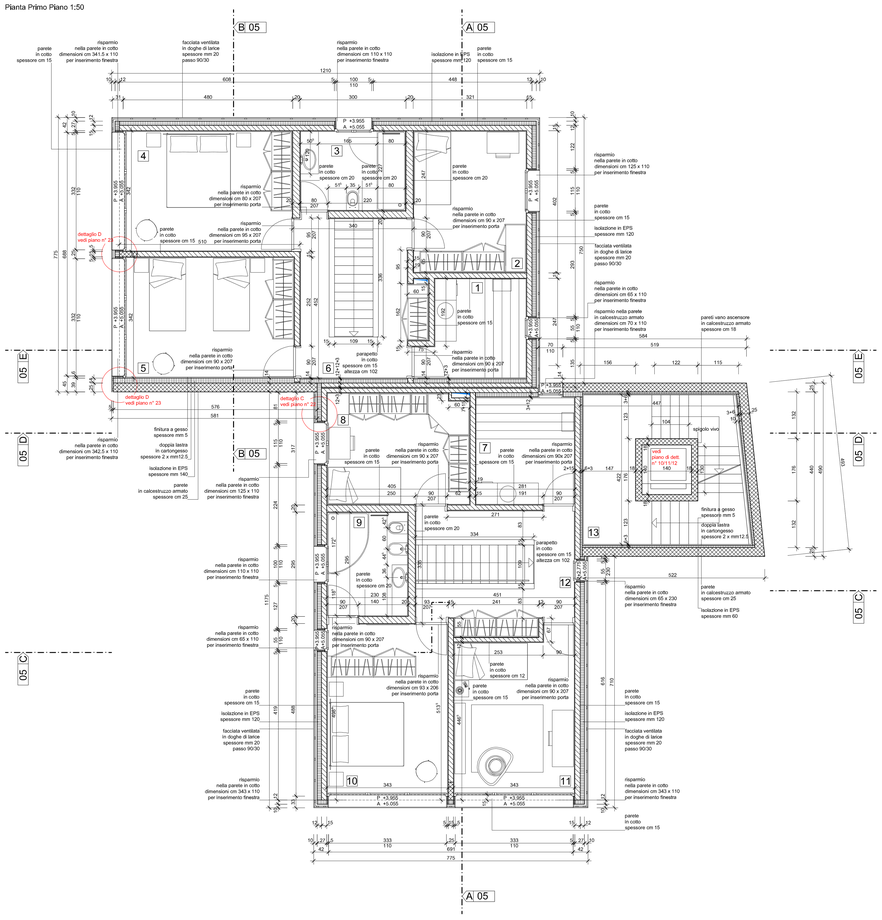

Pianta Secondo Piano 1:50

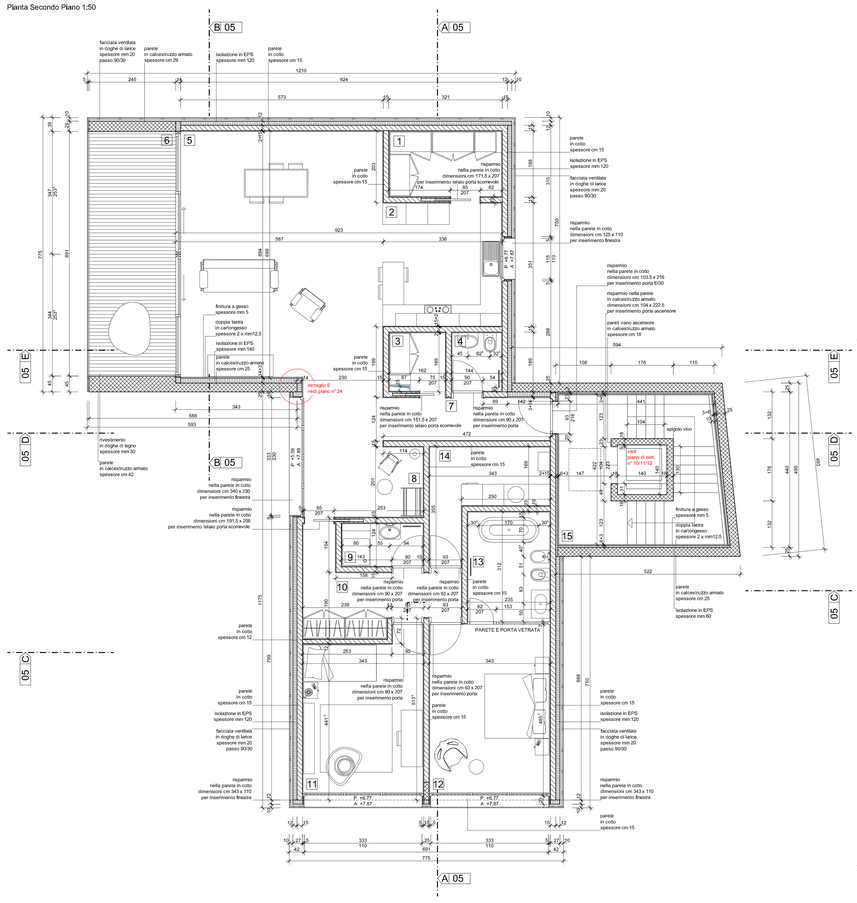

LAVANDERIA SN: 7,65 mq 1 QFF +2.80 QFG +2.78 Pav: ok plastrelle a scelta del committente s = mm15 Par: lisciate a gesso Q3 Sof: lisciate a gesso Q3 vedi piano n° -	CAMERA SN:16,19 mq 4 QFF +2.80 QFG +2.78 Pav: pietra a scelta del committente s = mm 15 Par: lisciate a gesso Q3 Sof: lisciate a gesso Q3 vedi piano n° -	LAVANDERIA SN: 6,32 mq 7 QFF +2.80 QFG +2.78 Pav: ok plastrelle a scelta del committente s = mm15 Par: lisciate a gesso Q3 Sof: lisciate a gesso Q3 vedi piano n° -	CAMERA SN: 16,38 mq 10 QFF +2.80 QFG +2.78 Pav: pietra a scelta del committente s = mm 15 Par: lisciate a gesso Q3 Sof: lisciate a gesso Q3 vedi piano n° -	VANO SCALE SN: 15,92 mq 13 QFF +2.80 QFG +2.78 Pav: beton a vista + sabbia di quarzo Par: beton a vista (IR) cassero tipo 4.1.4 / finitura a gesso Sof: beton a vista cassero tipo 4.1.4 vedi piano n° 10-11-12	RIPOSTIGLIO SN: 5,93 mq 1 QFF +5.61 QFG +5.59 Pav: pietra a scelta del committente s = mm 15 Par: lisciate a gesso Q3 Sof: lisciate a gesso Q3 vedi piano n° -	BAGNO SN:2,31 mq 4 QFF +5.61 QFG +5.59 Pav: ok plastrelle a scelta del committente s = mm15 Par: lisciate a gesso Q3 Sof: lisciate a gesso Q3 vedi piano n° -	ATRIO SN: 9,87 mq 7 QFF +5.61 QFG +5.59 Pav: pietra a scelta del committente s = mm 15 Par: lisciate a gesso Q3 Sof: lisciate a gesso Q3 vedi piano n° -	ATRIO SN: 9,61 mq 10 QFF +5.61 QFG +5.59 Pav: pietra a scelta del committente s = mm 15 Par: lisciate a gesso Q3 Sof: lisciate a gesso Q3 vedi piano n° -	BAGNO SN: 7,16 mq 13 QFF +5.61 QFG +5.59 Pav: ok plastrelle a scelta del committente s = mm15 Par: lisciate a gesso Q3 Sof: lisciate a gesso Q3 vedi piano n° -
CAMERA SN: 12,62 mq 2 QFF +2.80 QFG +2.78 Pav: pietra a scelta del committente s = mm 15 Par: lisciate a gesso Q3 Sof: lisciate a gesso Q3 vedi piano n° -	CAMERA SN: 16,10 mq 5 QFF +2.80 QFG +2.78 Pav: pietra a scelta del committente s = mm 15 Par: lisciate a gesso Q3 Sof: lisciate a gesso Q3 vedi piano n° -	CAMERA SN: 12,32 mq 8 QFF +2.80 QFG +2.78 Pav: pietra a scelta del committente s = mm 15 Par: lisciate a gesso Q3 Sof: lisciate a gesso Q3 vedi piano n° -	CAMERA SN: 14,92 mq 11 QFF +2.80 QFG +2.78 Pav: pietra a scelta del committente s = mm 15 Par: lisciate a gesso Q3 Sof: lisciate a gesso Q3 vedi piano n° -		CUCINA SN: 11,73 mq 2 QFF +5.61 QFG +5.59 Pav: pietra a scelta del committente s = mm 15 Par: lisciate a gesso Q3 Sof: lisciate a gesso Q3 vedi piano n° -	SALA/SOGGIORNO SN: 39,63 mq 5 QFF +5.61 QFG +5.59 Pav: pietra a scelta del committente s = mm 15 Par: lisciate a gesso Q3 Sof: lisciate a gesso Q3 vedi piano n° -	STUDIO SN: 7,1 mq 8 QFF +5.61 QFG +5.59 Pav: pietra a scelta del committente s = mm 15 Par: lisciate a gesso Q3 Sof: lisciate a gesso Q3 vedi piano n° -	CAMERA SN: 14,93 mq 11 QFF +5.61 QFG +5.59 Pav: pietra a scelta del committente s = mm 15 Par: lisciate a gesso Q3 Sof: lisciate a gesso Q3 vedi piano n° -	LAVANDERIA SN: 7,11 mq 14 QFF +5.61 QFG +5.59 Pav: ok plastrelle a scelta del committente s = mm15 Par: lisciate a gesso Q3 Sof: lisciate a gesso Q3 vedi piano n° -
BAGNO SN: 6,87 mq 3 QFF +2.80 QFG +2.78 Pav: ok plastrelle a scelta del committente s = mm15 Par: lisciate a gesso Q3 Sof: lisciate a gesso Q3 vedi piano n° -	ATRIO SN: 10,68 mq 6 QFF +2.80 QFG +2.78 Pav: pietra a scelta del committente s = mm 15 Par: lisciate a gesso Q3 Sof: lisciate a gesso Q3 vedi piano n° -	BAGNO SN: 6,96 mq 9 QFF +2.80 QFG +2.78 Pav: ok plastrelle a scelta del committente s = mm15 Par: lisciate a gesso Q3 Sof: lisciate a gesso Q3 vedi piano n° -	ATRIO SN: 8,52 mq 12 QFF +2.80 QFG +2.78 Pav: pietra a scelta del committente s = mm 15 Par: lisciate a gesso Q3 Sof: lisciate a gesso Q3 vedi piano n° -		RIPOSTIGLIO SN: 2,6 mq 3 QFF +5.61 QFG +5.59 Pav: pietra a scelta del committente s = mm 15 Par: lisciate a gesso Q3 Sof: lisciate a gesso Q3 vedi piano n° -	VERANDA SN: 17 mq 6 QFF +5.61 QFG +5.59 Pav: doghe in legno a scelta del committente s = mm 15 Par: beton a vista cassero tipo 4.1.4 Sof: beton a vista cassero tipo 4.1.4 vedi piano n° -	BAGNO SN:2,75 mq 9 QFF +5.61 QFG +5.59 Pav: ok plastrelle a scelta del committente s = mm15 Par: lisciate a gesso Q3 Sof: lisciate a gesso Q3 vedi piano n° -	CAMERA SN: 16,24 mq 12 QFF +5.61 QFG +5.59 Pav: pietra a scelta del committente s = mm 15 Par: lisciate a gesso Q3 Sof: lisciate a gesso Q3 vedi piano n° -	VANO SCALE SN: 16,35 mq 15 QFF +5.61 QFG +5.59 Pav: beton a vista + sabbia di quarzo Par: beton a vista (IR) cassero tipo 4.1.4 / fin. gesso Q3 Sof: beton a vista cassero tipo 4.1.4 vedi piano n° 10-11-12