


A-O

Ansicht Ost

1:200

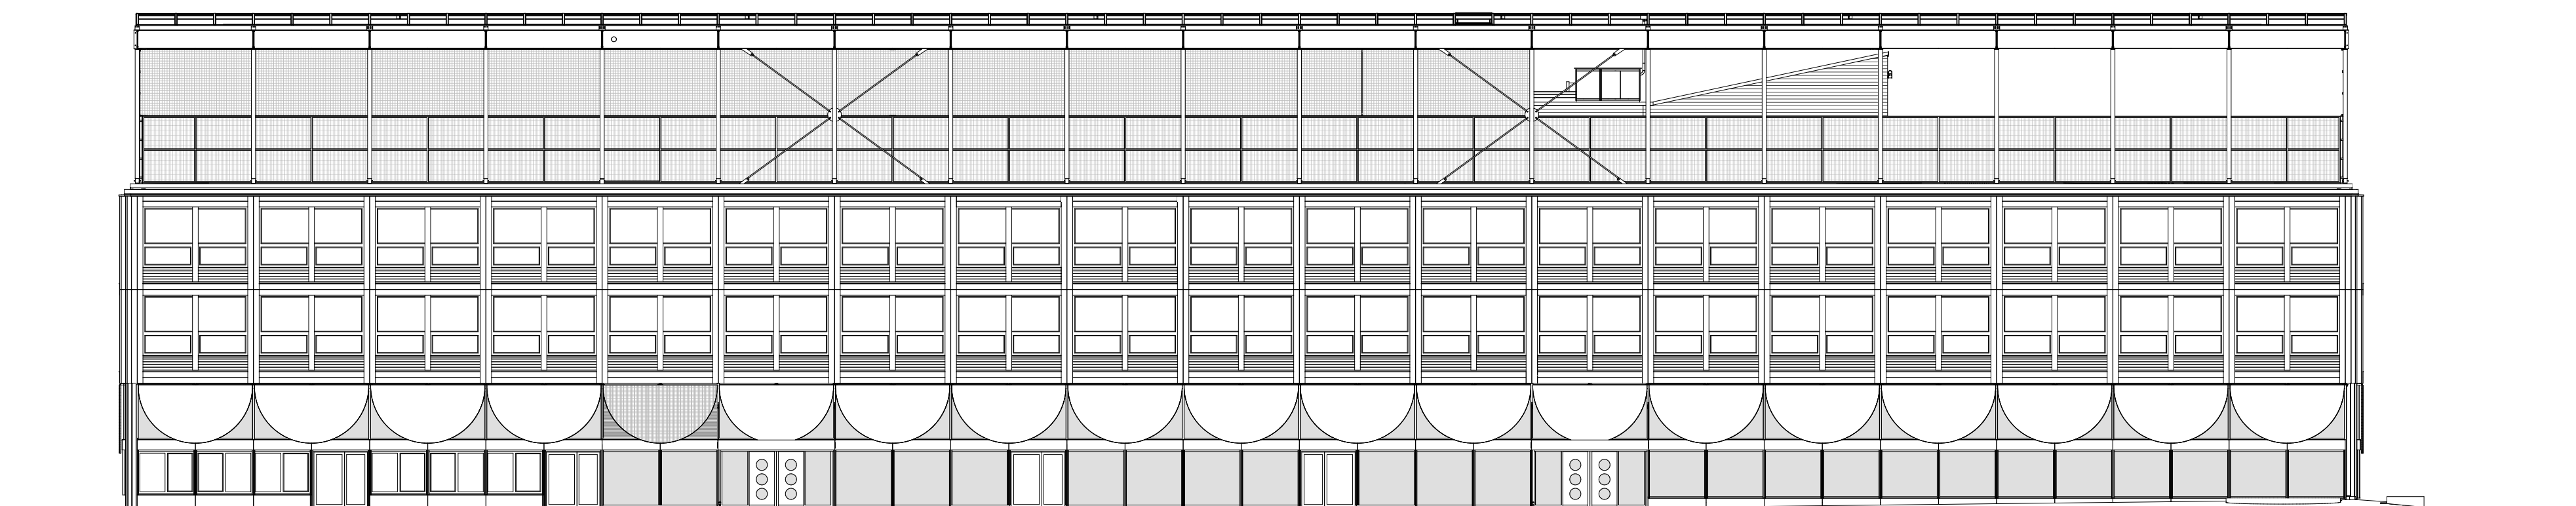

A-W

Ansicht West

1:200