



Façade sud

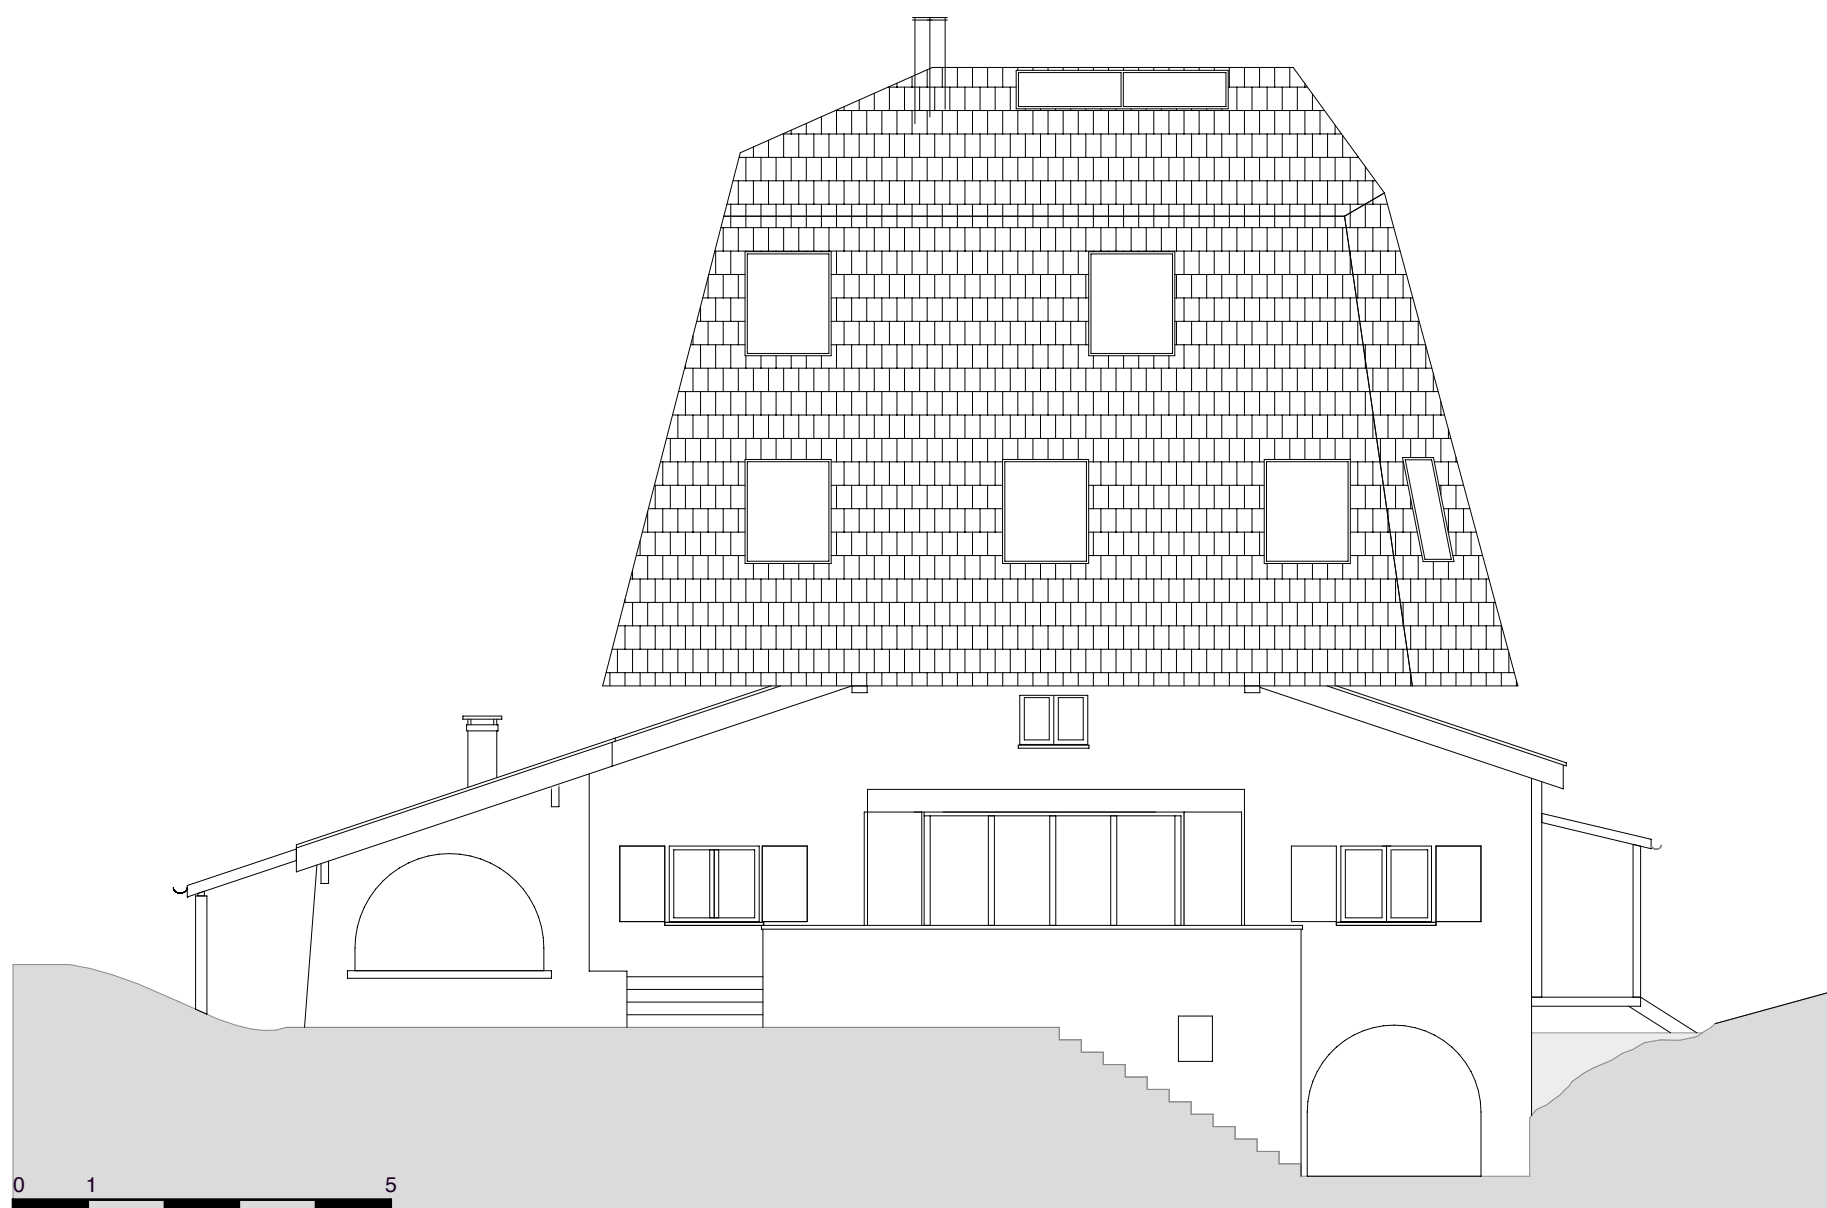

Façade nord

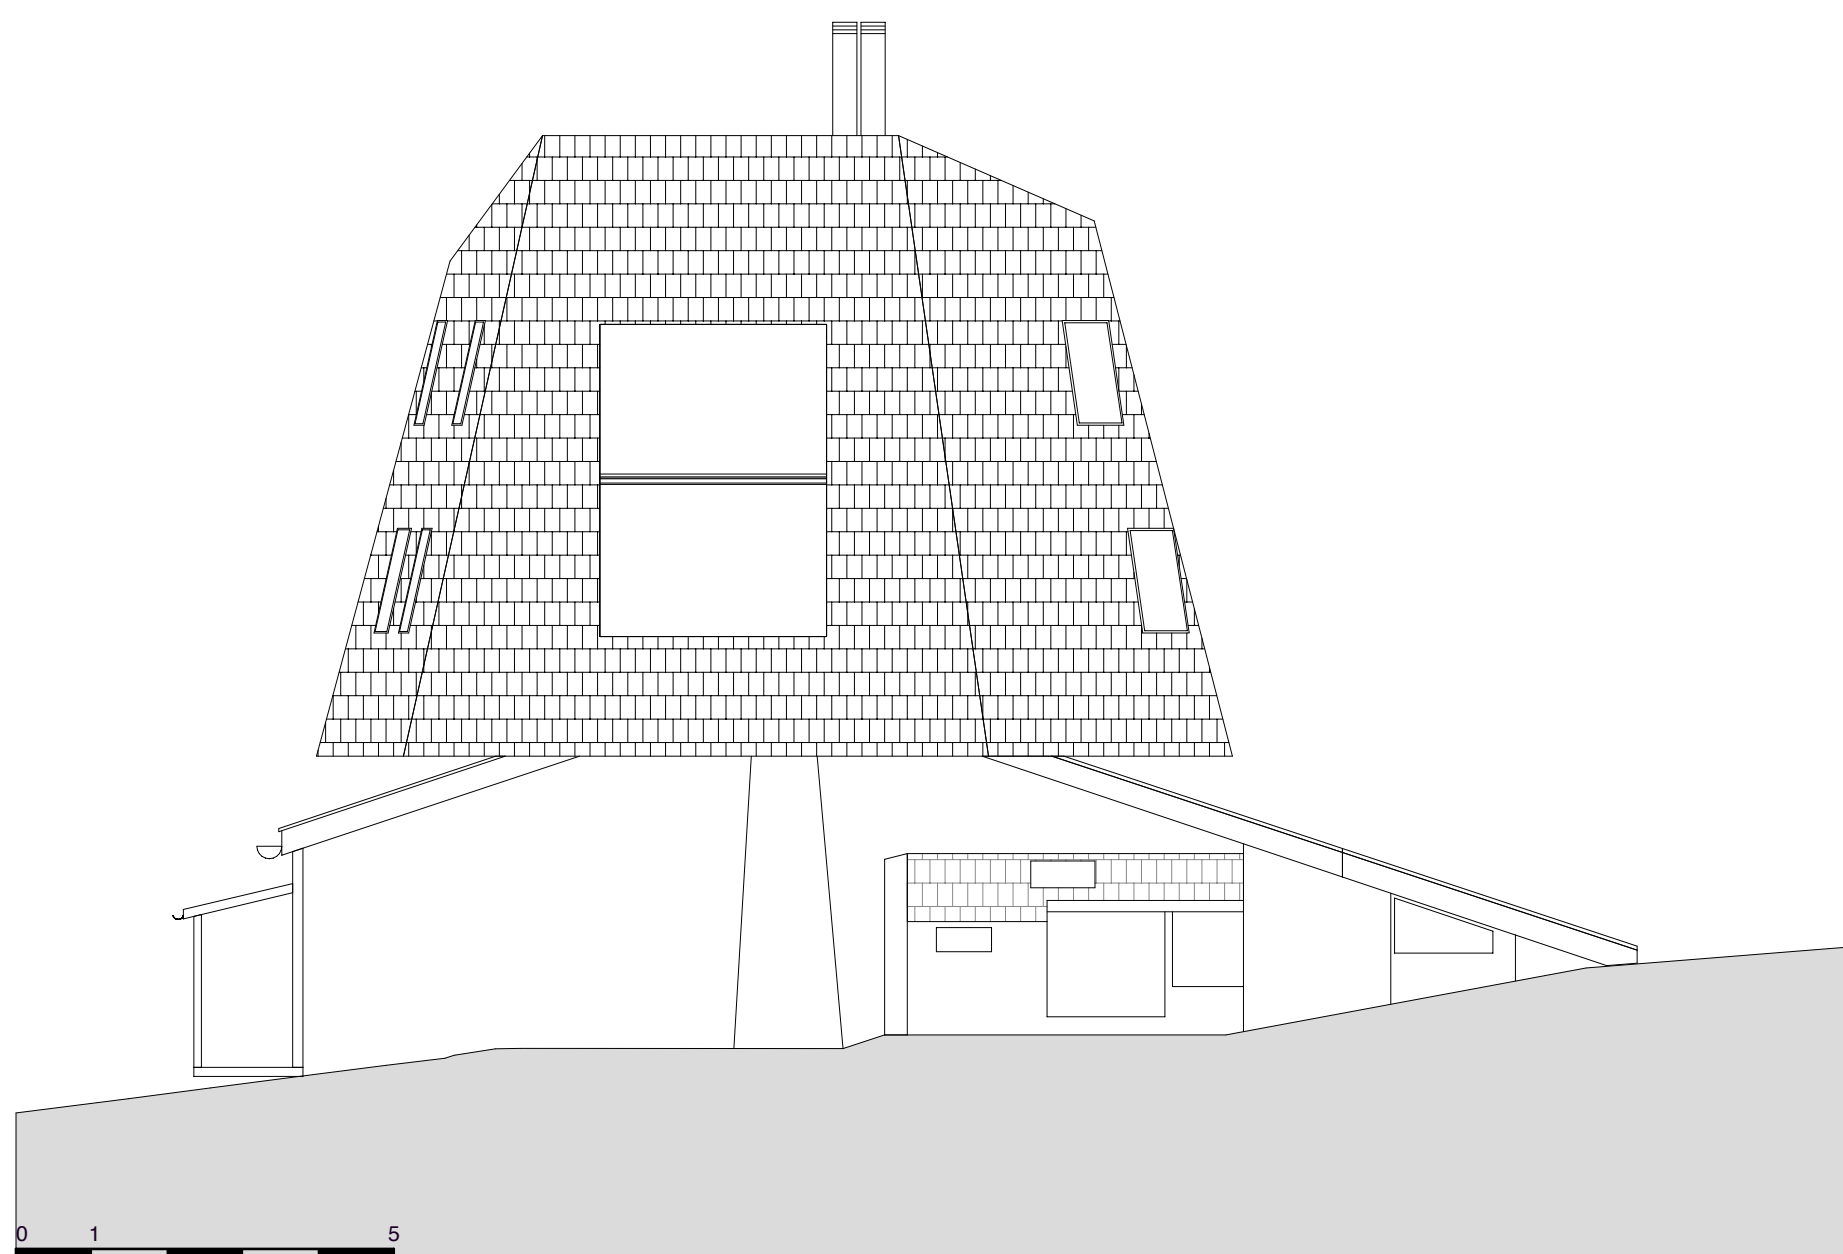

Façade est

