


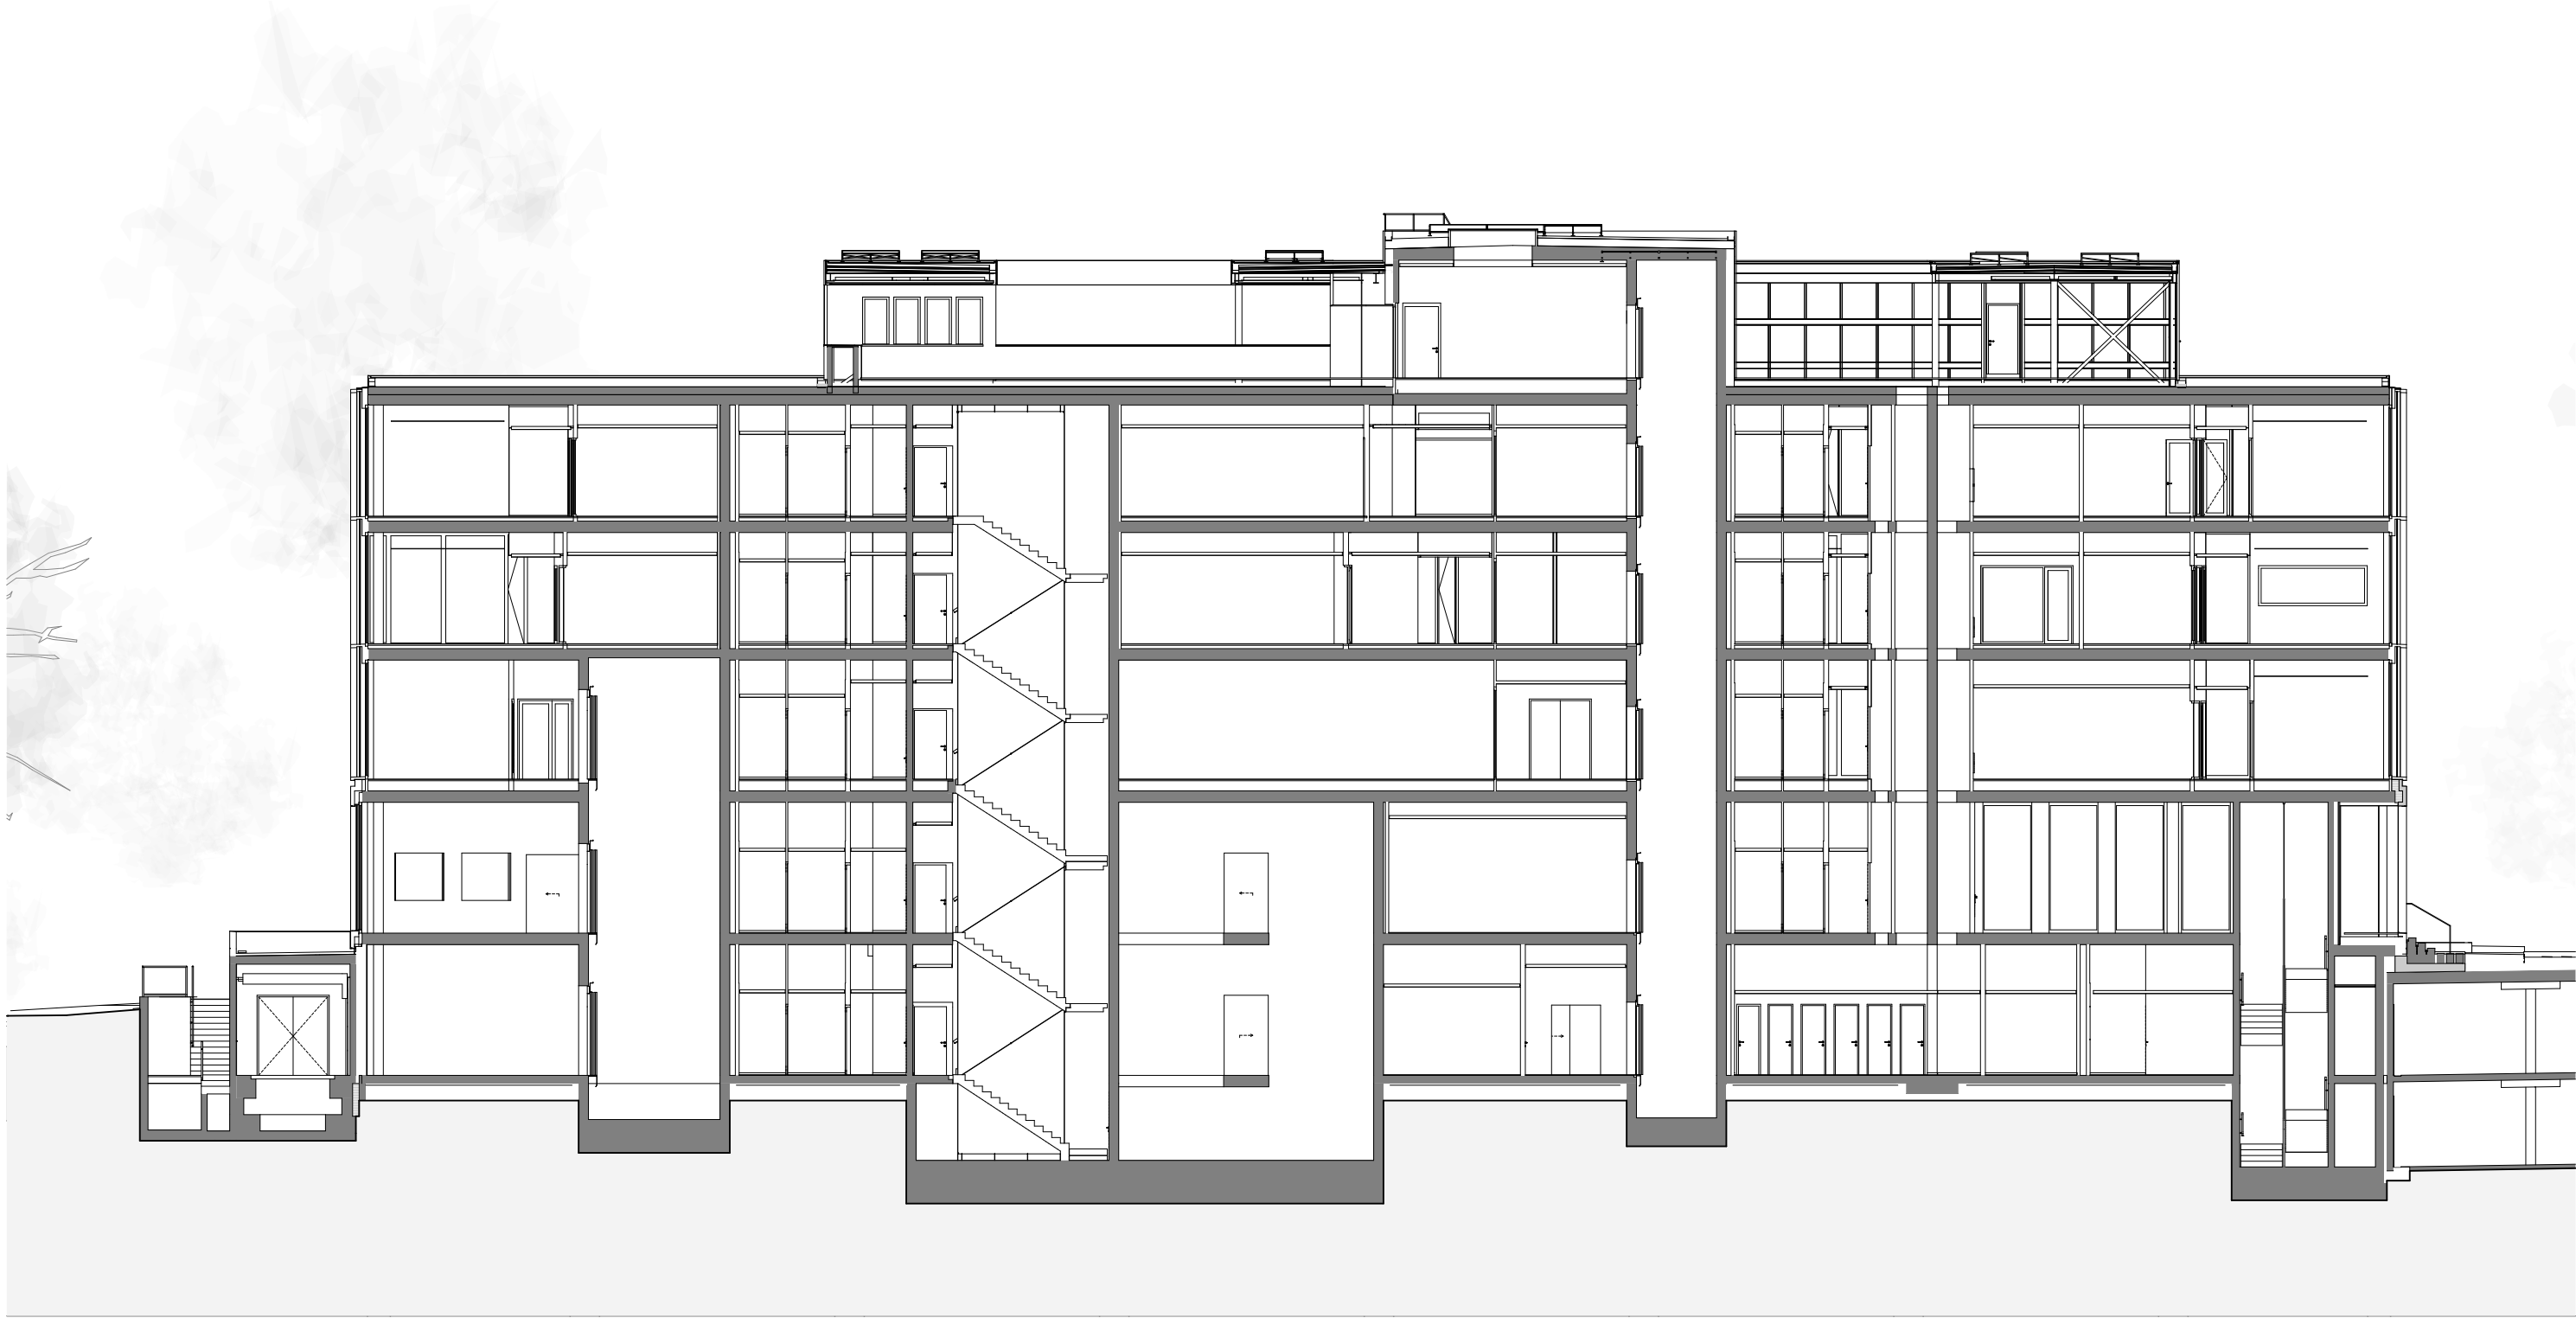

CCHE

MAITRE DE L'OUVRAGE

HIAG IMMOBILIEN SCHWEIZ AG
Rue François-Bonivard 10
Genève
#E-mail du Client

Tél. +41 22 304 10 30
Fax. +41 22 304 10 31
www.hiag.com

ARCHITECTE

CCHE Lausanne SA
Rue du Grand-Pré 2b / - CP 320
CH-1000 LAUSANNE 16
lausanne@cche.ch

Tél. +41 21 321 44 66
Fax. +41 21 321 44 69
www.cche.ch

Plan N° HIVE 08_ARC_REV_CON_P-C-F_200

Date de création : 20.02.23
Date de mise à jour : 20.02.23
N° du plan : HIVE 08_GENERAL_REV_PLA_220628.pln

Niveau ± 0.00 :
Niveau fini étage :
Niveau brut étage :

418.70

HIVE 08
Route du Nant-d'Avril 152
MEYRIN

REVISION

THE HIVE - HIVE 08

Coupe longitudinale
1:200

Toutes les cotes sont indiquées brutes. - Les informations figurant sur ce plan doivent être contrôlées par les mandataires concernés. - Toute erreur est à signaler à la Direction des Travaux et à la Direction Architecturale (DT+DA). - Les mandataires doivent soumettre leurs plans à la DA pour approbation avant exécution ou commande.

/Users/anaisracine/Documents/1865_HIVE 08_GENERAL_REV_PLA_220628.pln // HIVE08_ARC_REV_P-C-F // DOSSIER A3 PLANS VIDE // HIVE 08_ARC_REV_CON_P-C-F_200 // Coupe longitudinale