


SCHULE BOTA
Schnitt AA 1:200

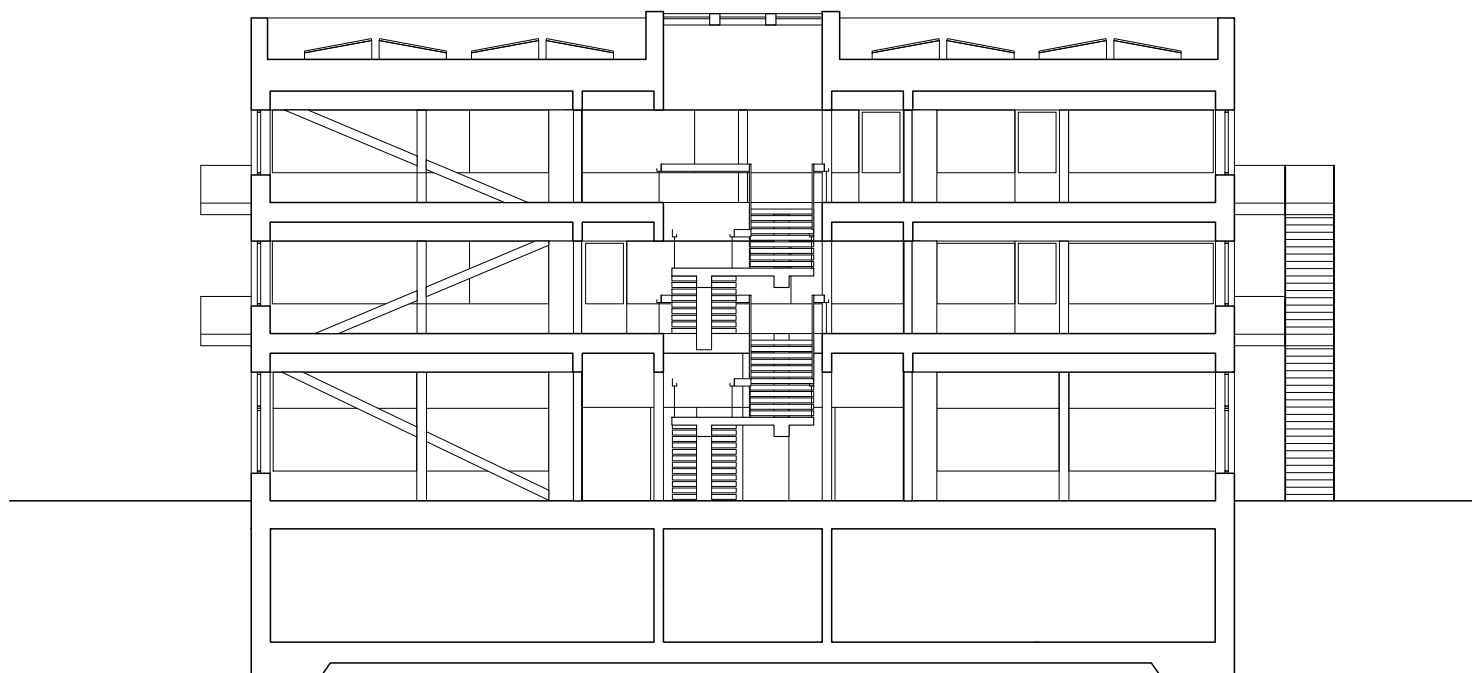

Ansicht Nord 1:200

