

Plan	Süd- / Westfassade		
Objekt	Revisionsplan		
Objekt Nr.	189	Mat.	1:50
Datum	01.10.2015	Grösse	126/60
	Pl. Nr.	Gez.	Rev
	189_R_351	DPa	Rev 1
			Rev 2

Höhenfixpunkt 436.92 m ü.M. = +1-0.00 = OK. f. Boden EG

Masse Sämtliche Masse sind vom Unternehmer am Bau selbständig zu nehmen und zu kontrollieren. Unstimmigkeiten sind unverzüglich mit der Bauleitung und dem Architekten zu bereinigen. Alle Pläne sind vom Unternehmer auf ihre Vollständigkeit und Richtigkeit zu überprüfen.

Materialien


Beton	Kalksandstein	Naturstein
Backstein	Kunststein	Wärmedämmung

Legende


AK	Aussenkante	RH	Raumhöhe
IK	Innenkante	B	Boden
UK	Unterkante	D	Decke
OK	Oberkante	W	Wand
OK R.B.	Oberkante roher Boden	MF	Metallfensterbank
OK F.B.	Oberkante fertig Boden	RAF	Raffanellen
OK R.D.	Oberkante rohe Decke	VS	Vorhangsbühne
ST.F.	Unterkante roher Sturz	VM	Vertikalmarke
ST.F.A.	Unterkante fertig Sturz aussen	VSG	Verbundicherheitsglas
ST.F.I.	Unterkante fertig Sturz innen	MK	Magnetkontakt Alarmanlage
BR.R.	Bristung roh	FMOT	Flügelmotor
BR.F.	Bristung oberkante Fensterbank	FLT	Falleitung
RD	Rohre Decke	SM	Schmutzwasser
DF	Bohrbohrung	DW	Dachwasser
RU	Raumumfang	WD	Wasserdicht

Legende Revisionen

Datum:	Was geändert
xxxxxxxx	Rev. 1:
xxxxxxxx	Rev. 2:
xxxxxxxx	Rev. 3:

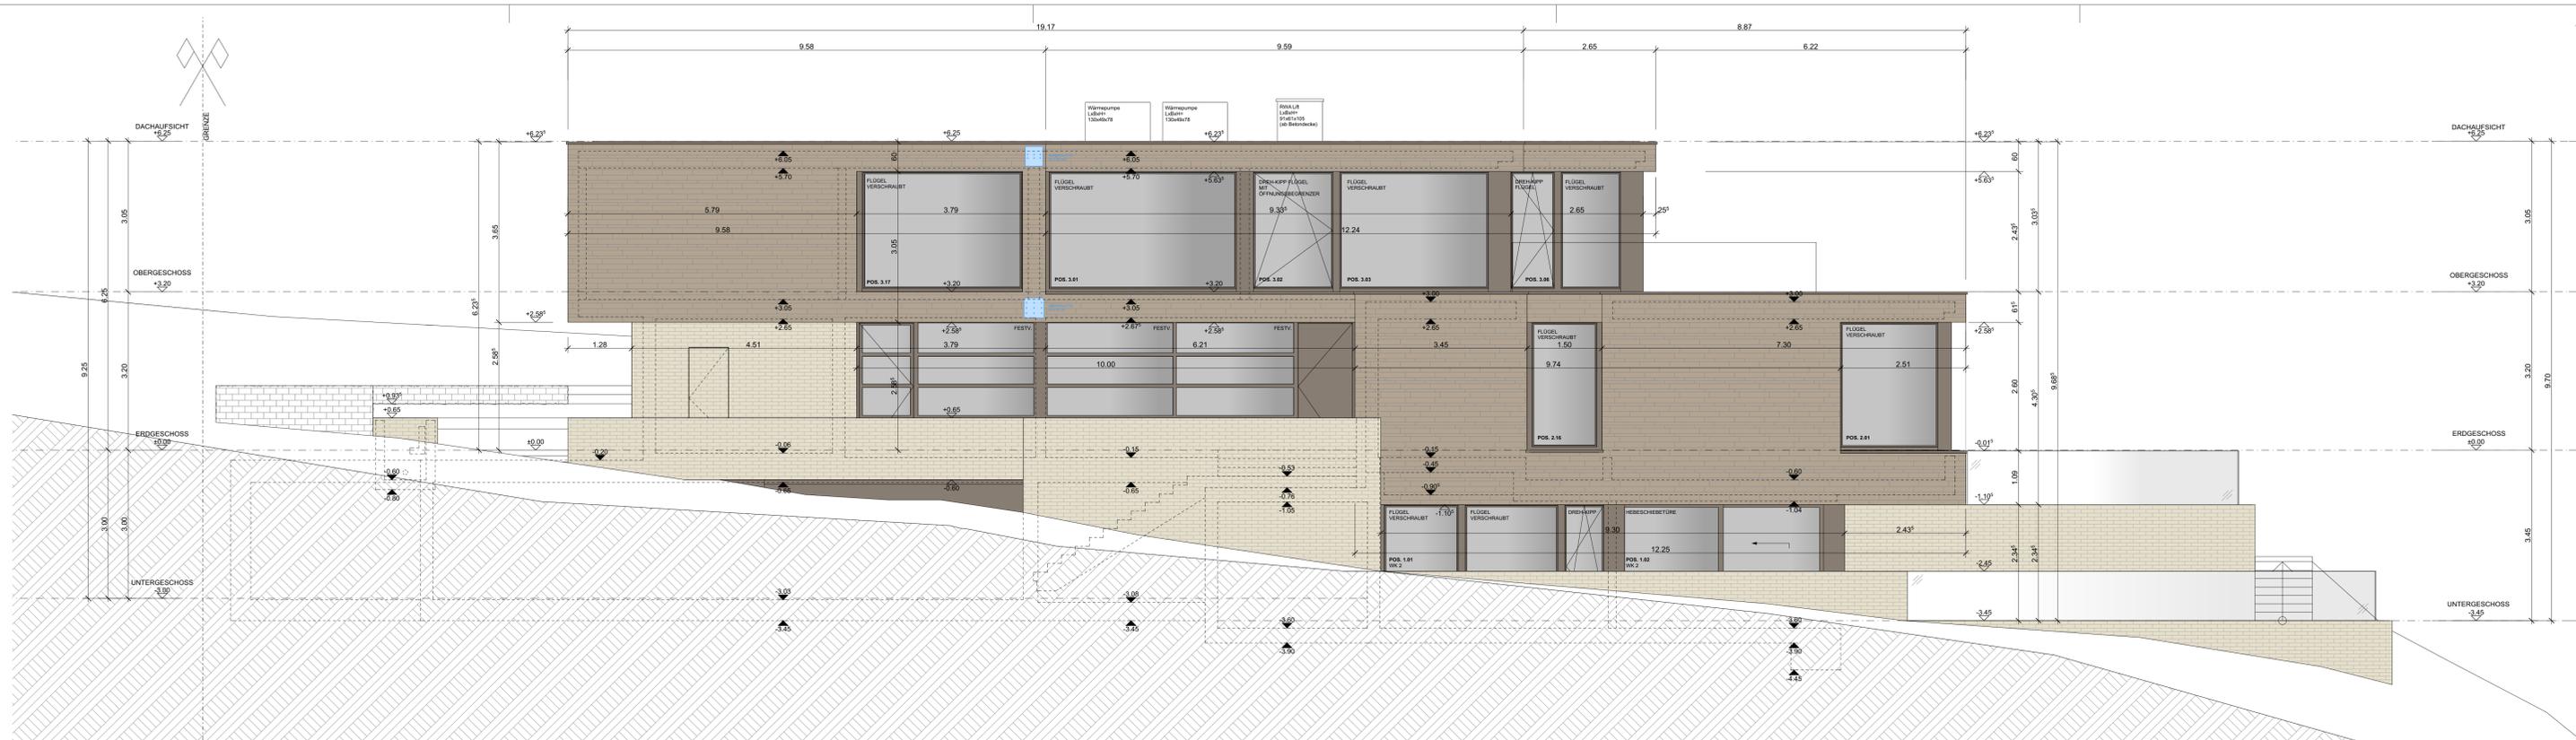

SÜDFASSADE

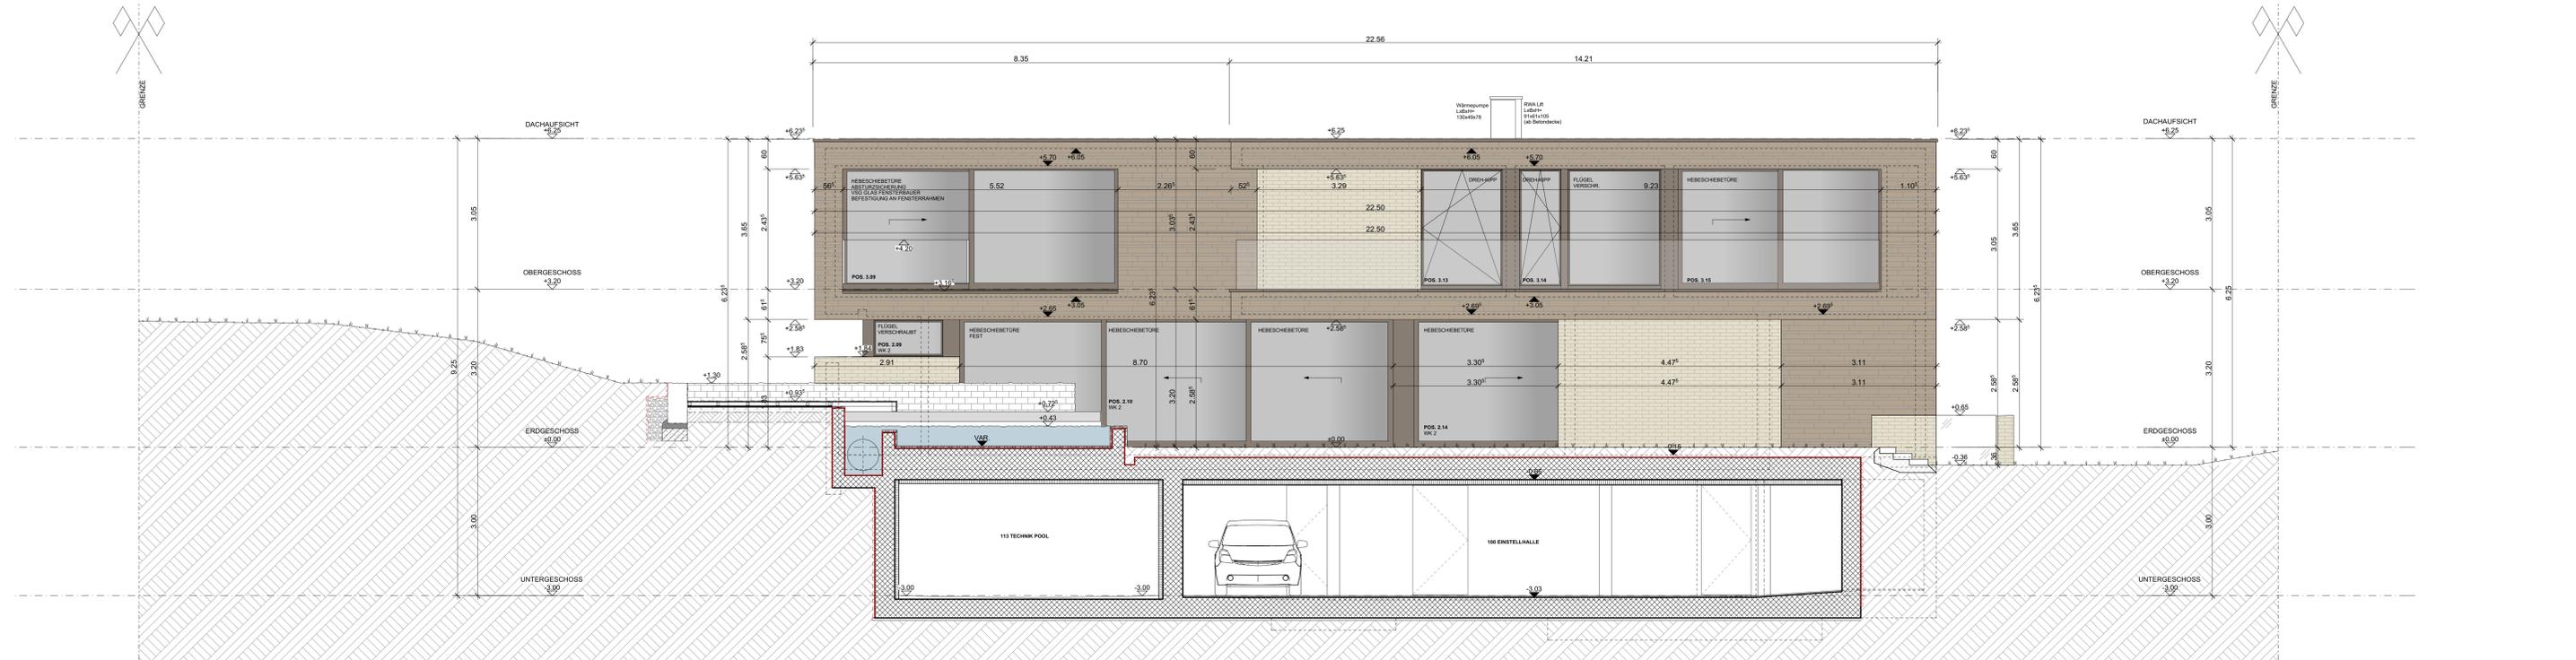

WESTFASSADE