




Süd-West Fassade

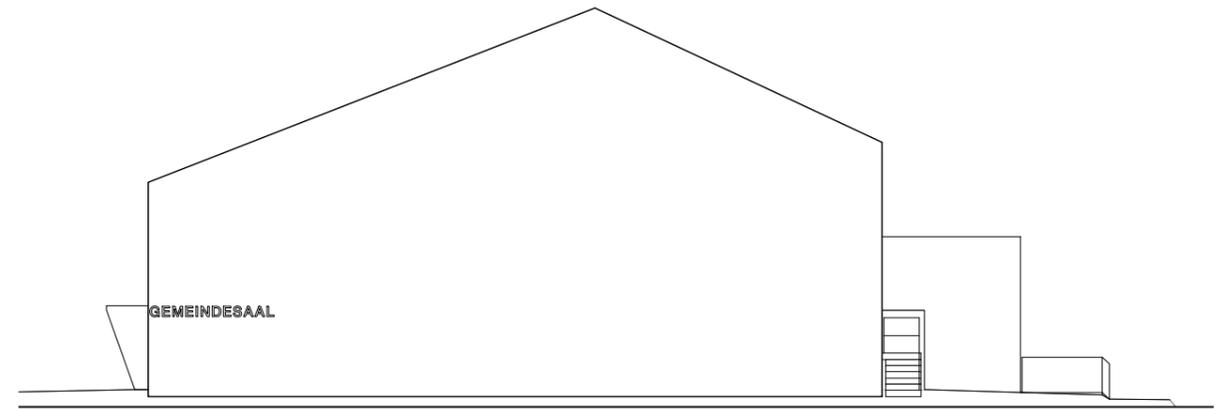

Nord-West Fassade

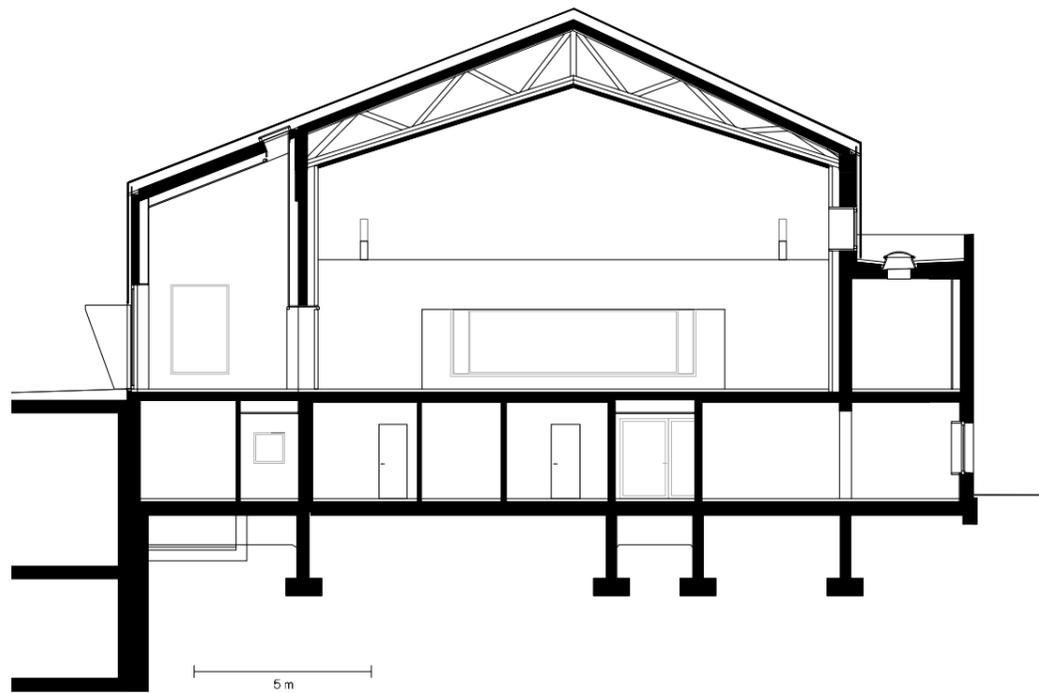

Querschnitt

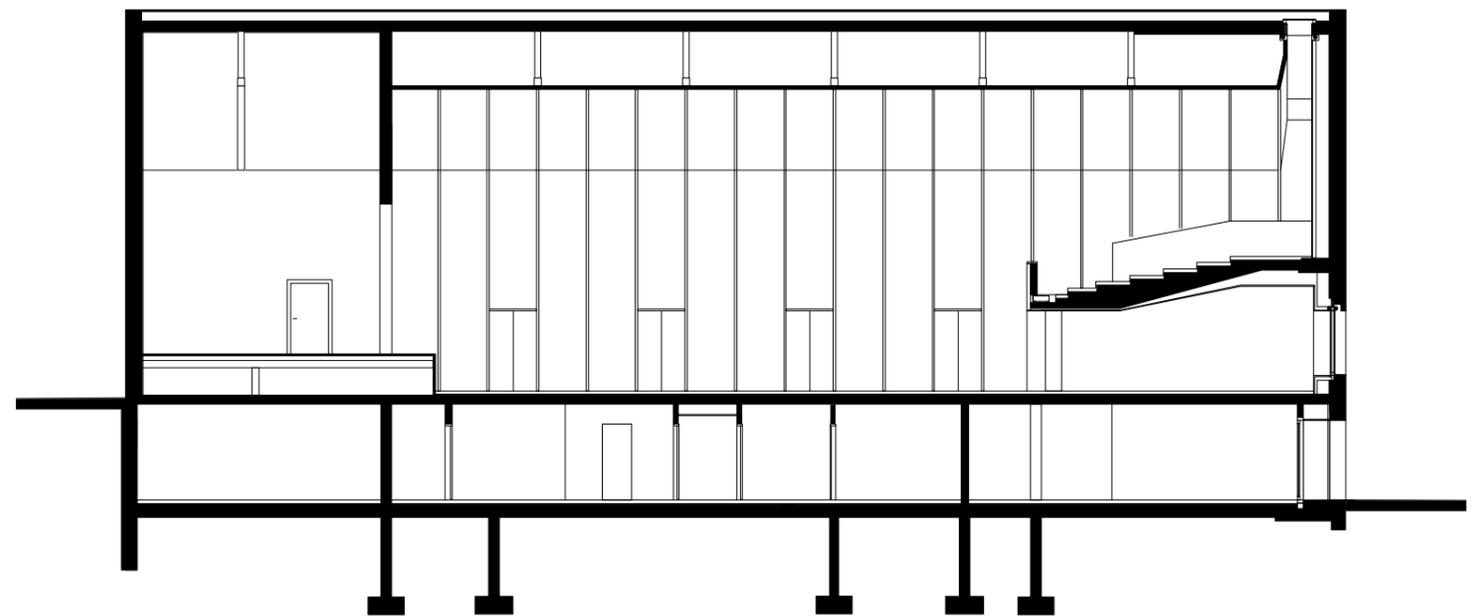

Längsschnitt