


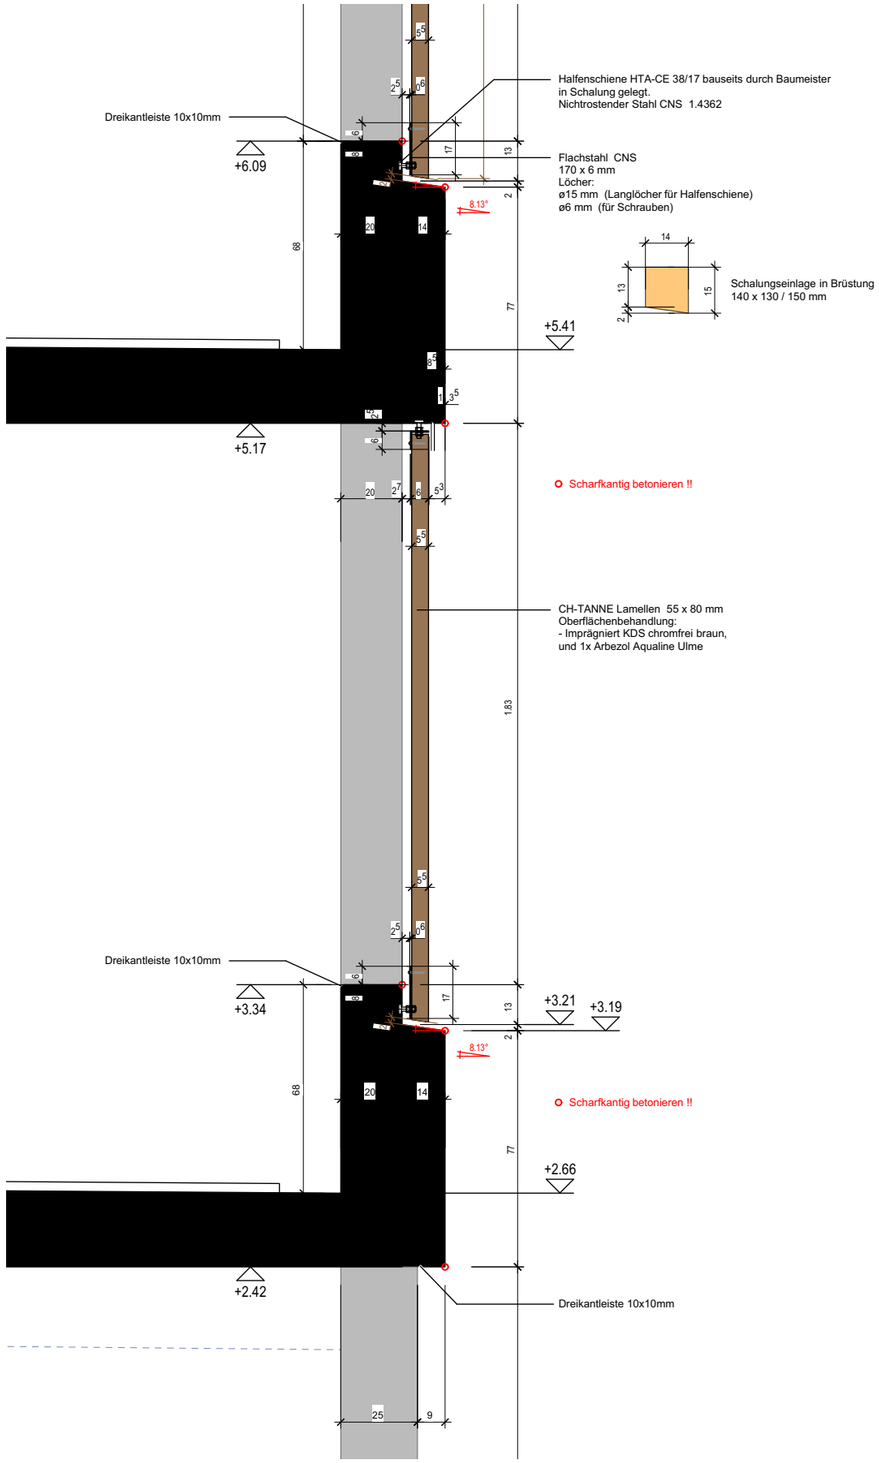


**1625**

**Spital SRO Neubau Parkhaus**
**mit Rettungsdienstgebäude, Langenthal**

0 30 50m

Holzlamellen - Fassadendetail
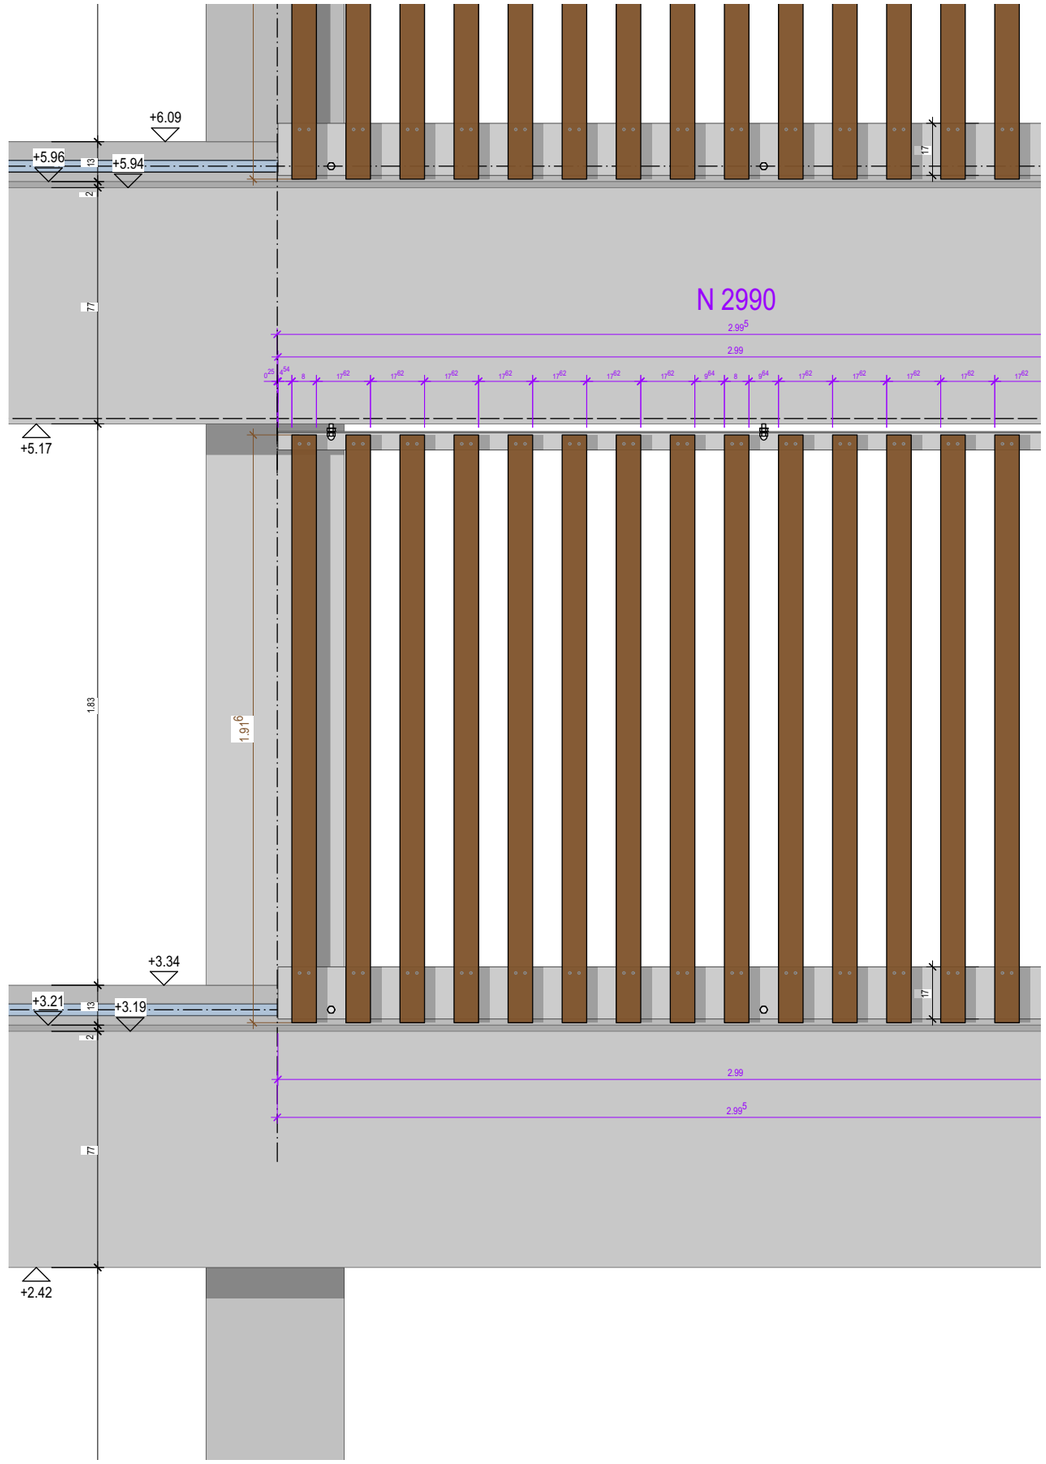
| Massstab | Datum / Gez. | Revidiert. / Gez. |
|---|---|---|
| 1:10 / A2 | 25.05.2020/aw | - |