




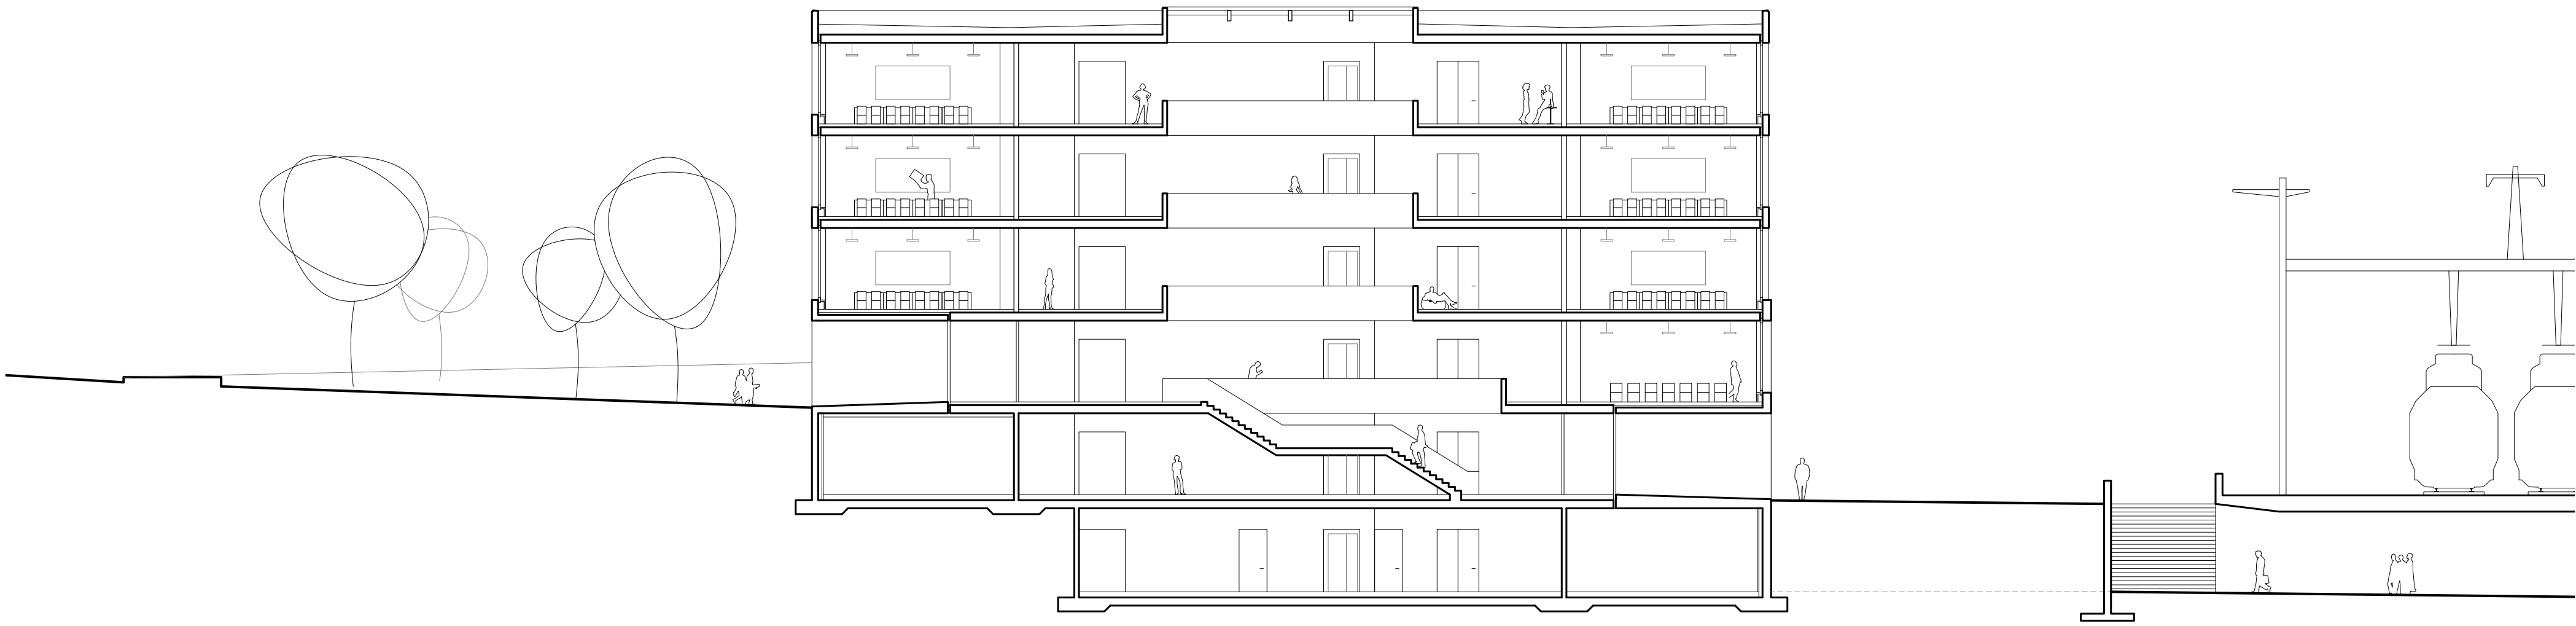

Coupe route - rails | 1/200

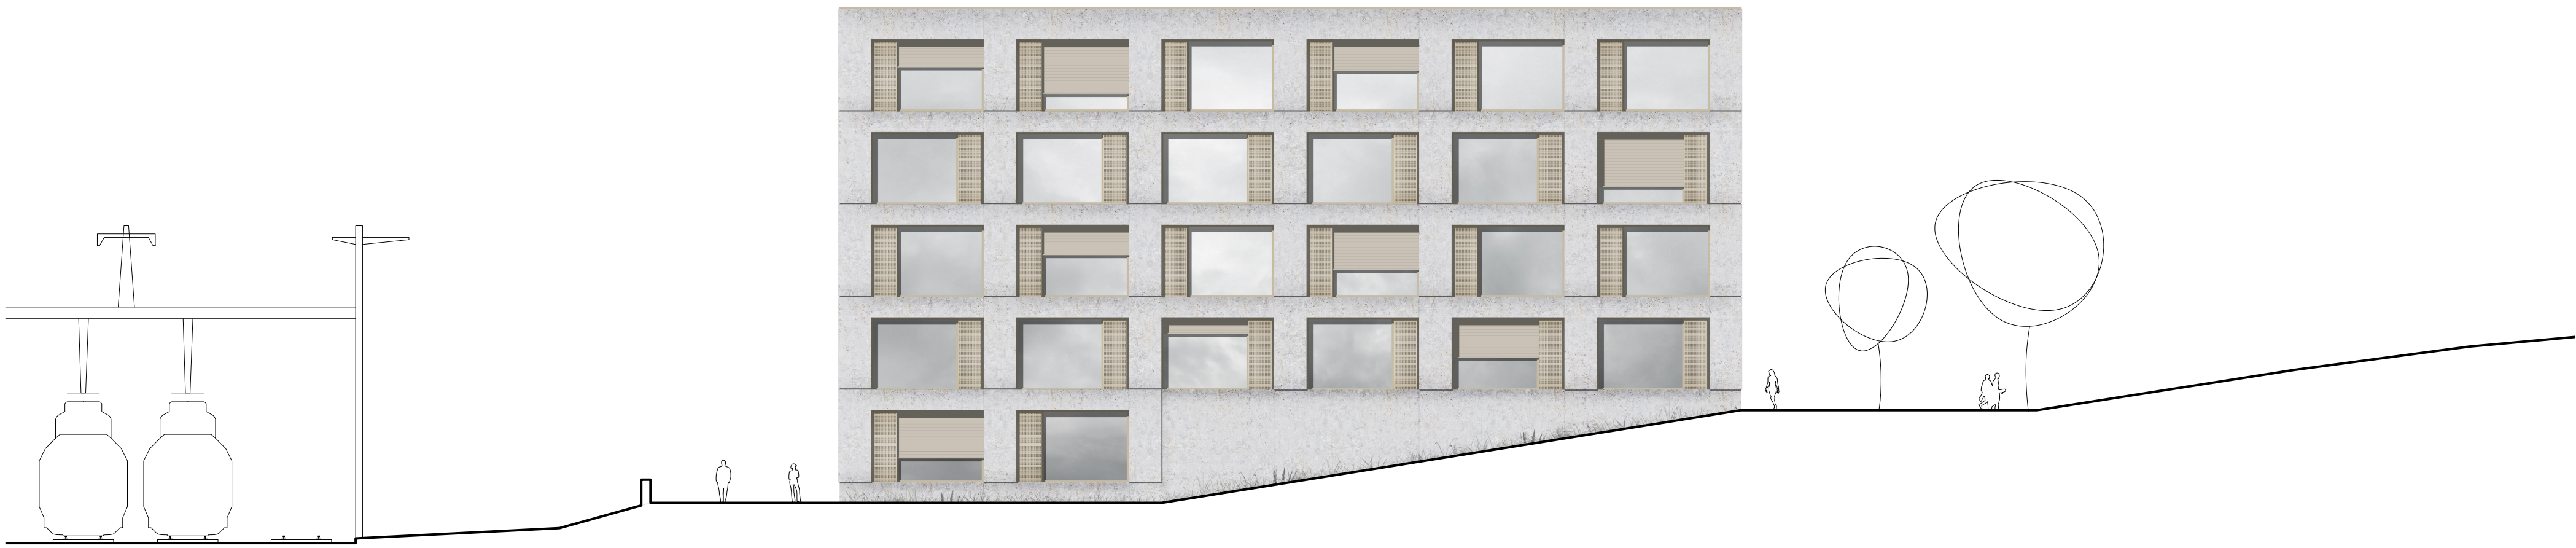

Façade sud - ouest | 1/200

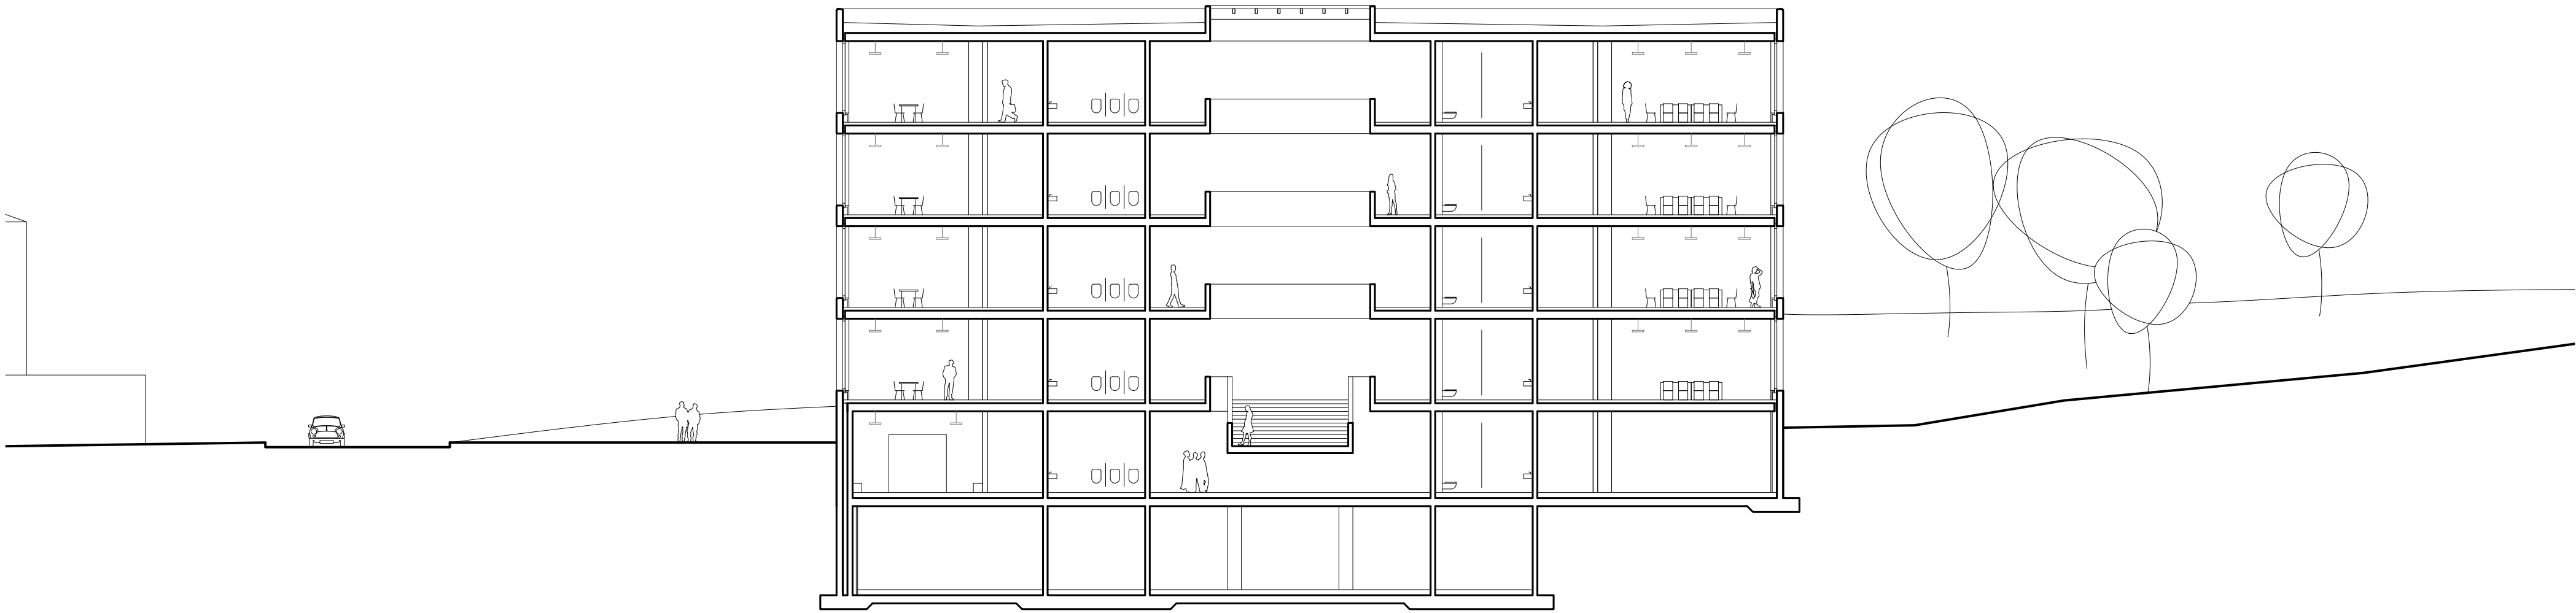

Coupe ferme - pont | 1/200



Façade sud - est | 1/200