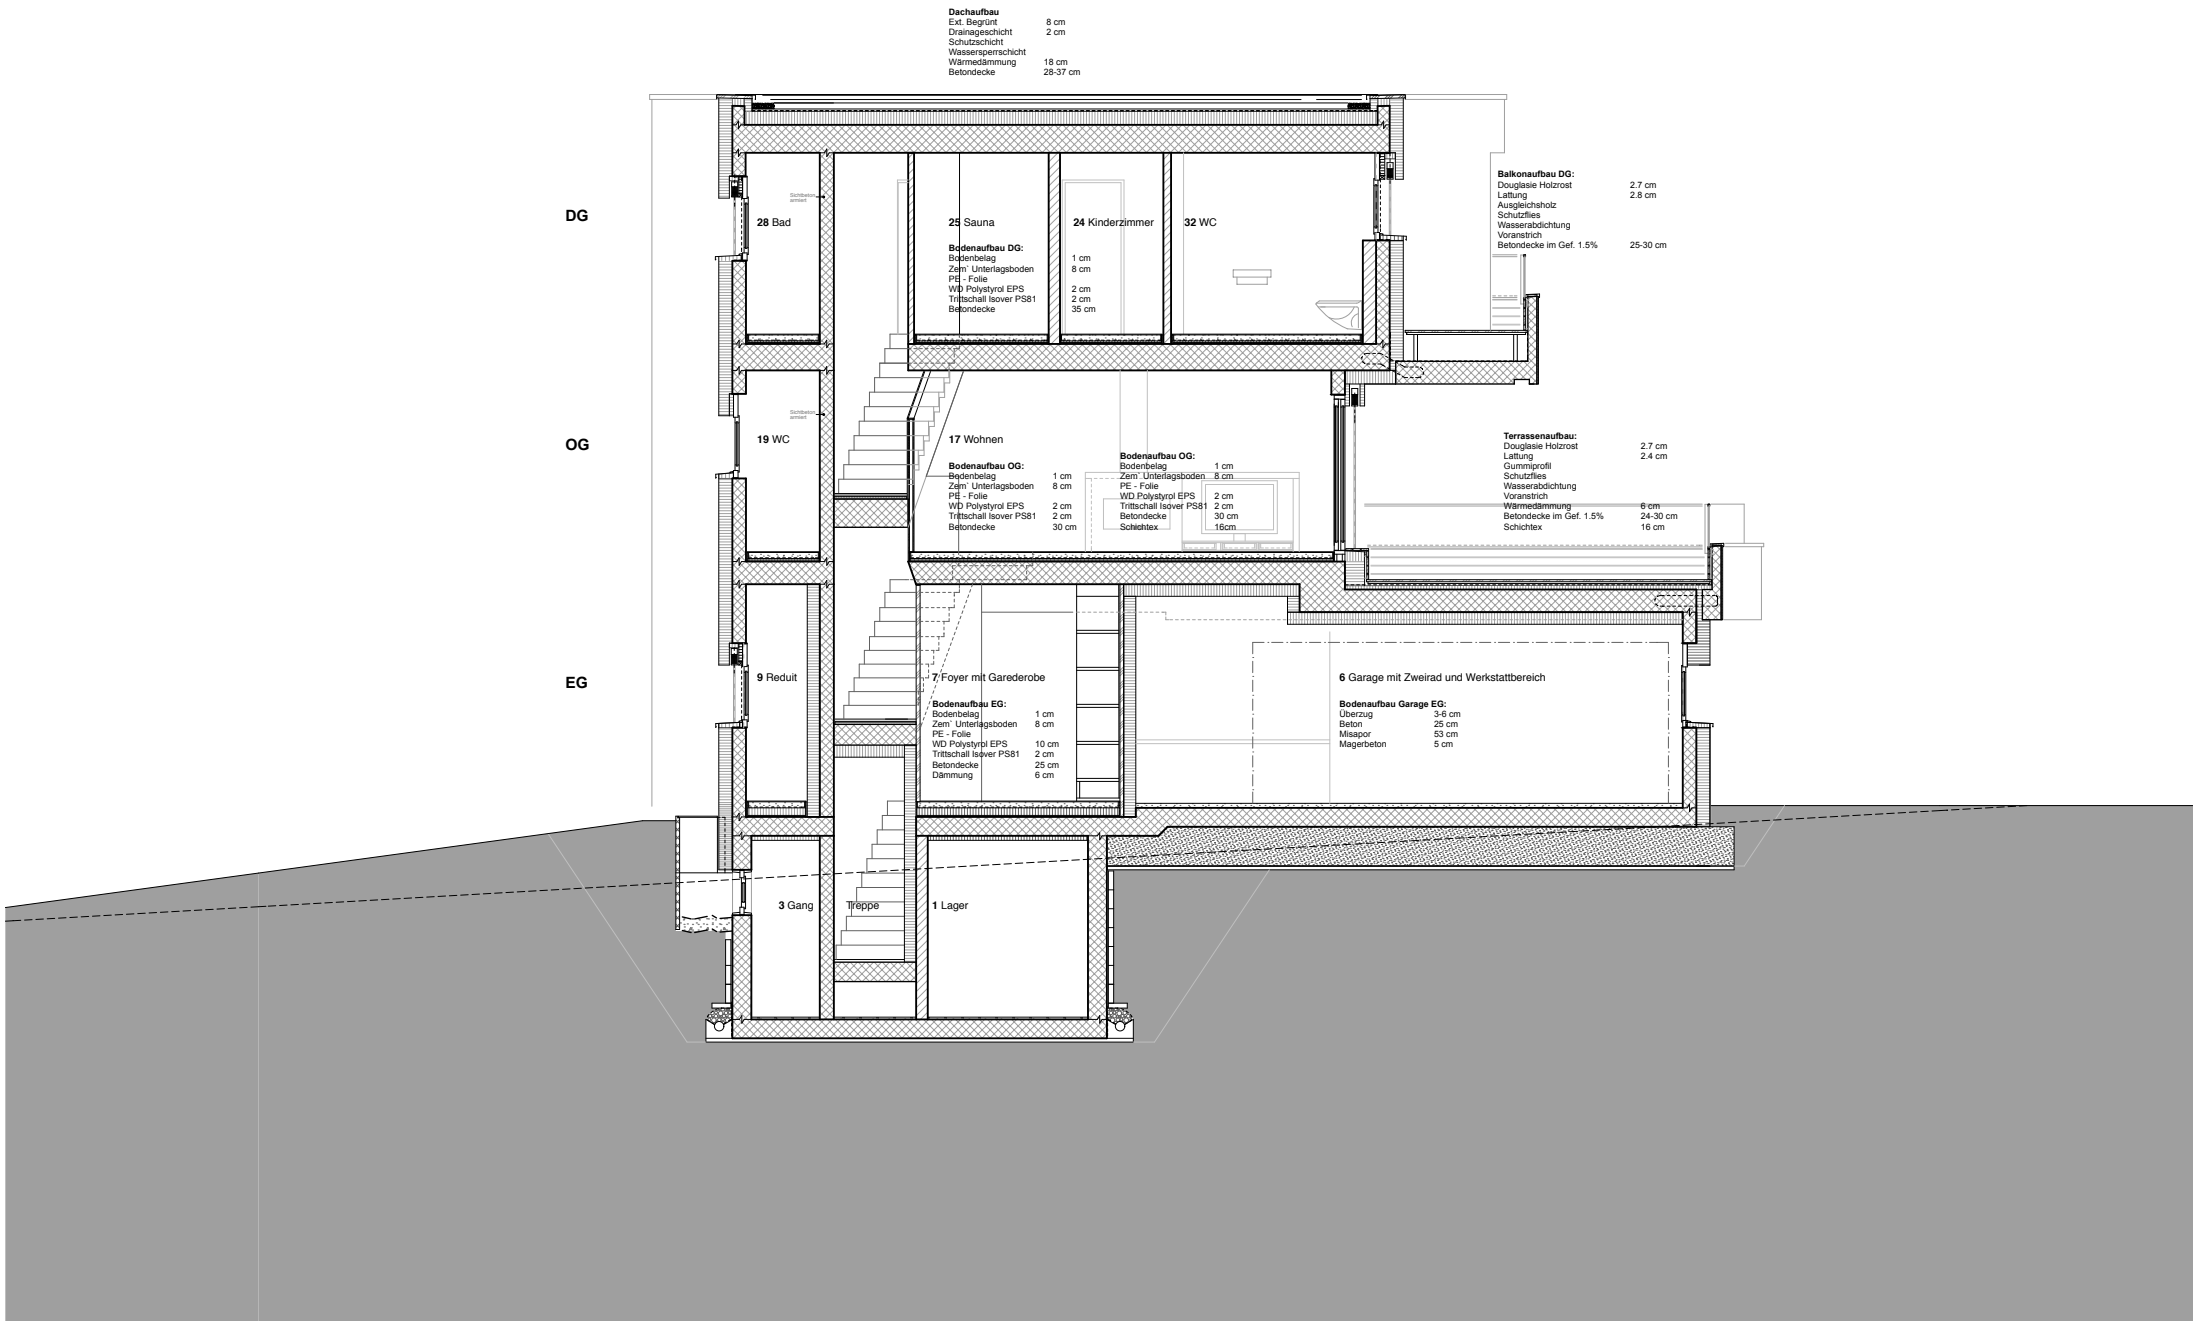
Dachaufbau
Ext. Begrünt 8 cm
Drainageschicht 2 cm
Schutzschicht
Wasserperrschicht
Wärmedämmung 18 cm
Betondecke 28-37 cm
DG
OG
EG
28 Bad
25 Sauna
Bodenaufbau DG:
Bodenbelag 1 cm
Zem` Unterlagsboden 8 cm
PE - Folie
WD Polystyrol EPS 2 cm
Trittschall Isover PS81 2 cm
Betondecke 35 cm
24 Kinderzimmer
32 WC
Balkonaufbau DG:
Douglasie Holzrost 2.7 cm
Lattung 2.8 cm
Ausgleichsholz
Schutzflies
Wasserabdichtung
Voranstrich
Betondecke im Gef. 1.5% 25-30 cm
19 WC
17 Wohnen
Bodenaufbau OG:
Bodenbelag 1 cm
Zem` Unterlagsboden 8 cm
PE - Folie
WD Polystyrol EPS 2 cm
Trittschall Isover PS81 2 cm
Betondecke 30 cm
Bodenaufbau OG:
Bodenbelag 1 cm
Zem` Unterlagsboden 8 cm
PE - Folie
WD Polystyrol EPS 2 cm
Trittschall Isover PS81 2 cm
Betondecke 30 cm
Schichtex 16cm
Terrassenaufbau:
Douglasie Holzrost 2.7 cm
Lattung 2.4 cm
Gummiprofil
Schutzflies
Wasserabdichtung
Voranstrich
Wärmedämmung 6 cm
Betondecke im Gef. 1.5% 24-30 cm
Schichtex 16 cm
9 Reduit
7 Foyer mit Garederobe
Bodenaufbau EG:
Bodenbelag 1 cm
Zem` Unterlagsboden 8 cm
PE - Folie
WD Polystyrol EPS 10 cm
Trittschall Isover PS81 2 cm
Betondecke 25 cm
Dämmung 6 cm
6 Garage mit Zweirad und Werkstattbereich
Bodenaufbau Garage EG:
Überzug 3-6 cm
Beton 25 cm
Misapor 53 cm
Magerbeton 5 cm
3 Gang
Treppe
1 Lager
0
2
5

Schnitt B-B