



DETAILSCHNITT  
PLATZNIVEAU

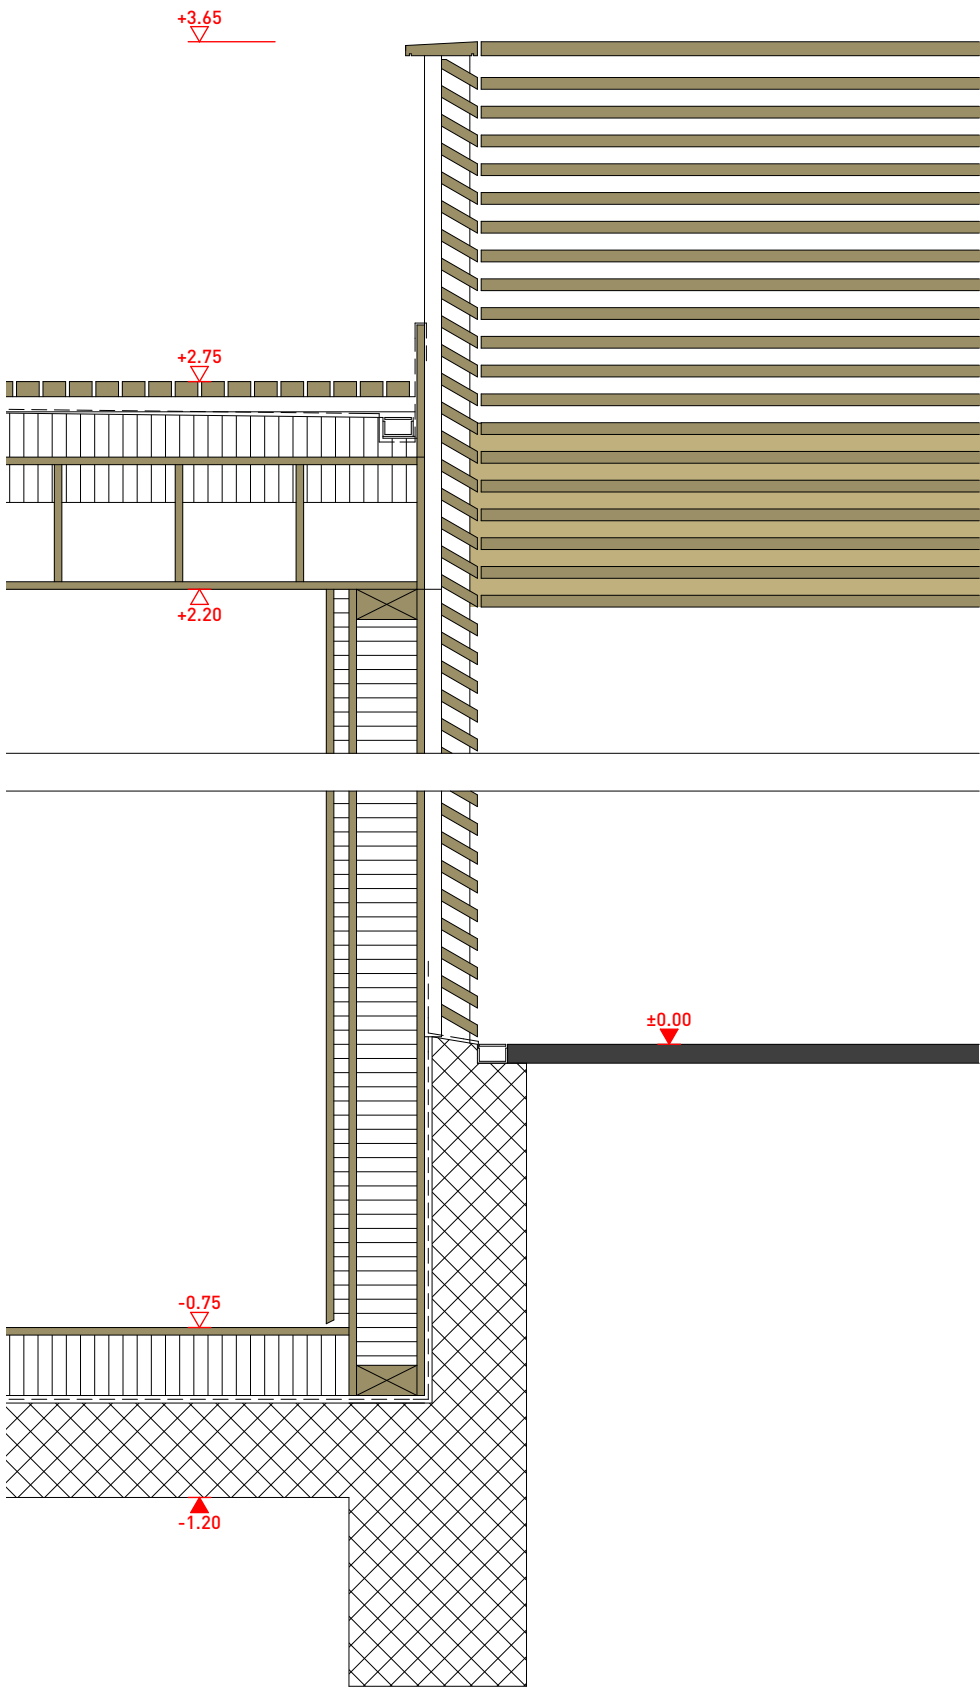

DETAILSCHNITT  
GEDECKTER BEREICH

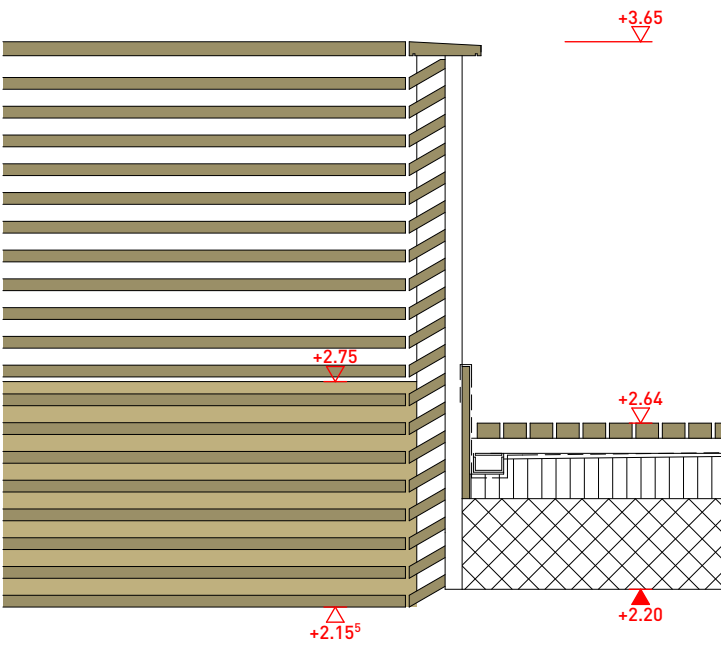

Kleingruppenschule Detail Fassade 1:20

|                                                      |          |                                   |                                    |                                         |
|------------------------------------------------------|----------|-----------------------------------|------------------------------------|-----------------------------------------|
| Erweiterung Türmlihaus<br>Schopfacker 16 9043 Trogen |          | Bauherrschaft                     | Bauleitung                         | GEISSER STREULE INHELDER<br>ARCHITEKTEN |
| Plannummer                                           |          | Verein TIPITI, Zentralsekretariat | Schertenleib<br>Baumanagement GmbH |                                         |
| Datum                                                | 26.06.14 | Obere Bahnhofstrasse 9 9500 Wil   | Davidstrasse 46 9000 St. Gallen    | Davidstrasse 44 9000 St. Gallen         |
| revidiert                                            | - - -    | 071 950 50 60                     | 071 222 35 35                      | 071 246 60 10                           |
| Format / gez.                                        | A3 / fg  | info@tipiti.ch                    | mail@schertenleib.net              | info@gsi-architekten.ch                 |