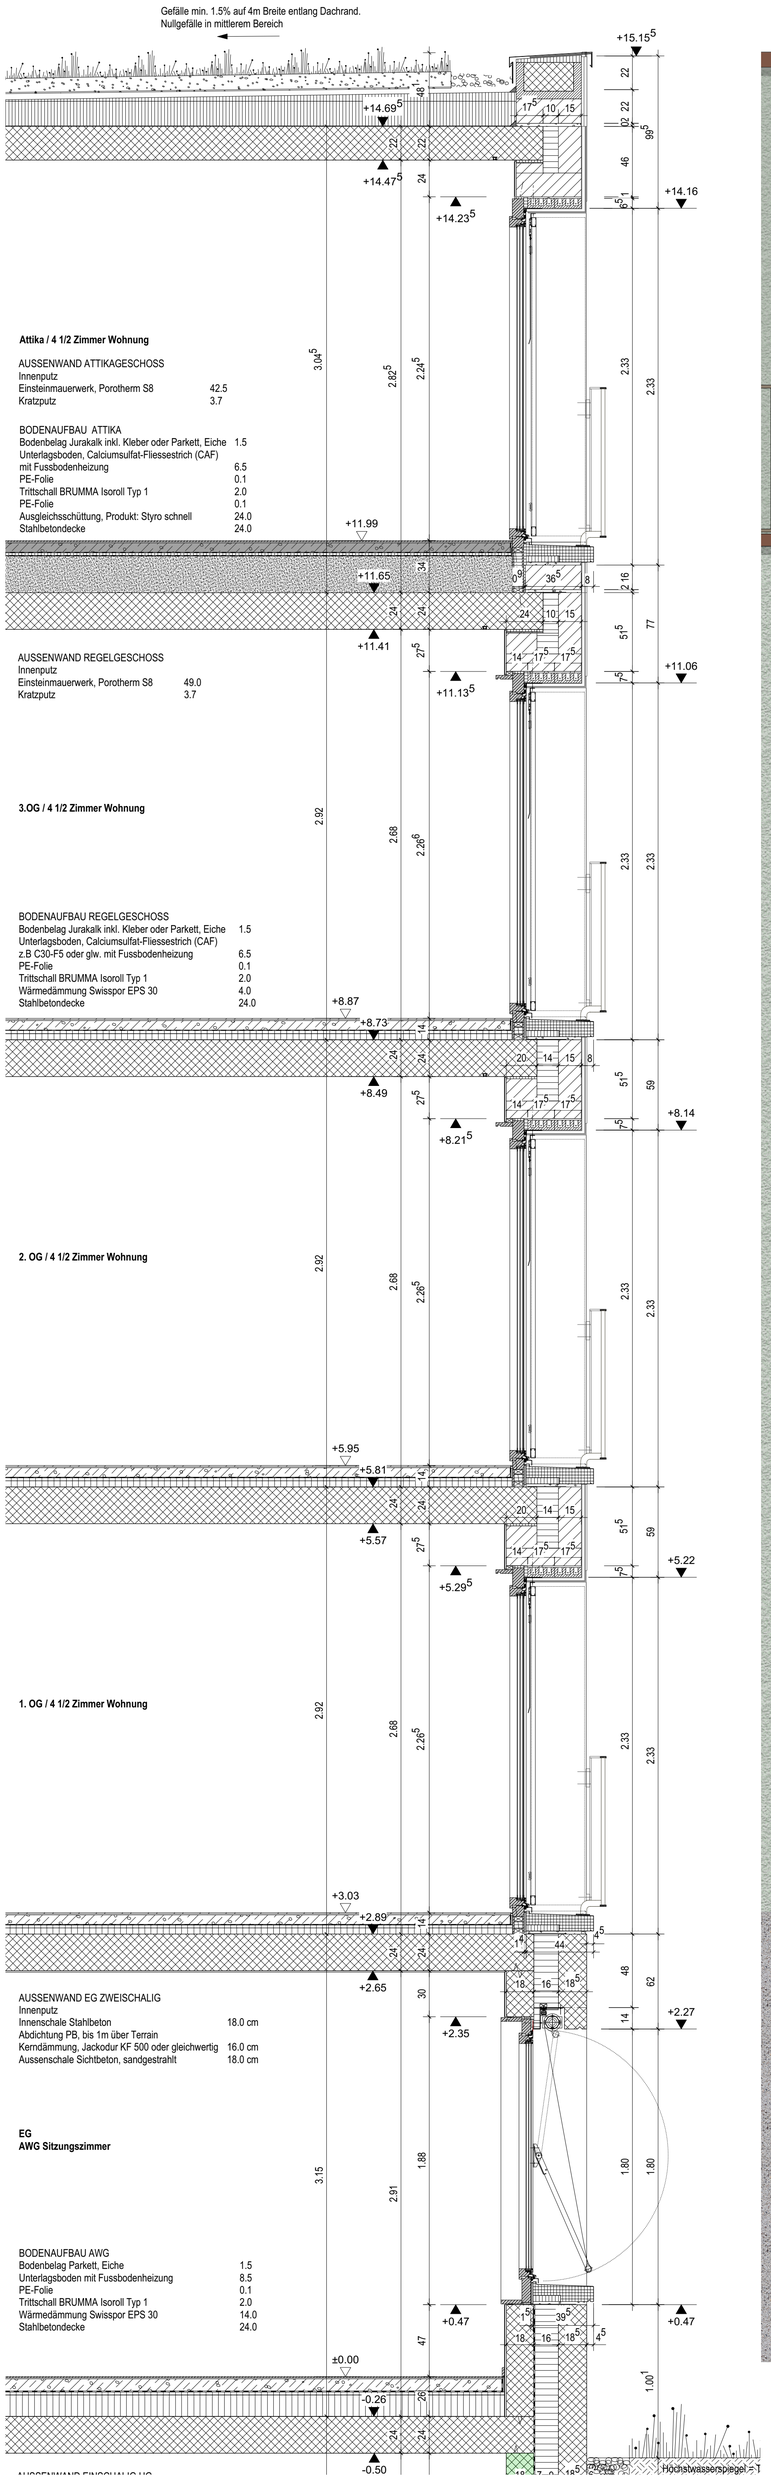

Dachabschluss, Terrassenabschluss
und Fallrohre in der Fassade
Kupfer

Fassadenputz
Kratzputz, Körnung 3 mm, Glimmeranteil 20%
Graugrün, NCS S 4005-G50Y

Fassadenputz Fenstereinfassung
Glattputz
graubeige, NCS S 2502-Y

Fenster Metallrahmen zweifarbig:
Rahmen NCS S 7005-Y80R
Glasleiste NCS 2502-Y

Staketengeländer Flachstahl
S 7005-Y80R

Fenster Brüstungselement
Beton Fertigteil

Sonnenschutz 1.OG bis Attika
Faltelemente und Beschläge pulverbeschichtet, NCS 2502-Y

Sonnenschutz Textil EG bis Attika
rot / beige Tempotest 407 / 84

EG Fassade:
Sichtbeton sandgestrahlt

Änderungen	Datum	Index	Gez.

Planzeichen:

Oberkante	OK
Unterkante	UK
Rohboden	RB
Fertigboden	FB
Oberkante Rohbrüstung	OK RBR
Oberkante Fertigbrüstung	OK FBR
Bodenablauf	BA
Sturz	ST
Schwelle	SCHW
Bodenfläche	BF

Raumstempel:

00.0.0.00 Zimmer
BF 10.00m2

FB	FD
RB	RD

B var.
W var.
D var.

Raumbezeichnung
Fläche
UK Fertig Decke
OK Fertig Boden
Oberfläche: Boden
Oberfläche: Wand
Oberfläche: Decke

Legende:

Detailplan Projektnummer Plannummer
Stahlbeton
Stahlbeton Erdbebenwand
Beton-Fertigteil
Wärmedämmung
Backstein
Backstein tragend
Calmostein
Änderungswolke
Sichtbeton

-Alle Masse sind Rohmasse. Diese sind vom Unternehmer vor Ort zu überprüfen. Abweichungen sind der Bauleitung sofort zu melden.
-Die kantonalen und städtischen Richtlinien der Feuerpolizei sind einzuhalten.
-Türhöhen verstehen sich ab OK Fertigboden bis UK Rohsturz.
-Fensterhöhen verstehen sich ab OK fertiger Brüstung bis UK Rohsturz.

Architektur / Projektierung	Chebbi I Thomet I Bucher Architektinnen AG Landenbergstrasse 10, 8037 Zürich	Projektleitung: Olga Sartisohn o.sartisohn@chebtho.ch	T 044 350 28 14 D 044 360 24 61
Bauherrenberatung	arc Consulting Binzstrasse 39, 8045 Zürich	Projektleitung: Ivo Moeschlin ivo.moeschlin@arc-consulting.ch	T 044 454 25 09
Bauleitung / Baumanagement	Latemser Waser GmbH Zwicky-Platz 1, 8304 Wallisellen	Projektleitung: Lucas Cox lc@latemserwaser.ch	T 044 201 46 00 M 076 453 88 37
Ingenieurbüro	Dr. Lüchinger + Meyer Bauingenieure AG Limmatstrasse 275, 8005 Zürich	Projektleitung: Borja Herraiz her@luechingermeyer.ch	T 044 421 43 00
HLK	Waldhauser + Hermann AG Florenzstrasse 1 D, 4142 Münchenstein	Projektleitung: Piero Carpesio piero.carpesio@waldhauser-hermann.ch	T 061 336 94 94
Elektroingenieur	Marquart Elektroplanung + Beratung Neuwiesenstrasse 62, 8400 Winterthur	Projektleitung: Marco Weibel m.weibel@maq.ch	T 058 750 06 07
Bauphysik Akustik	Wichser Akustik & Bauphysik AG Schaffhauserstrasse 550, 8052 Zürich	Projektleitung: Stephan Huber huber@wichser.ch	T 043 299 66 33
Sanitär, Fachkoordination HLKSE	BLM Haustechnik AG Flüelastrasse 27, 8047 Zürich	Projektleitung: Thomas Lüthy thomas.luethy@blm-haustechnik.ch	T 043 818 46 71
Geologe	Dr. Heinrich Jäckli AG Albulastrasse 55, 8048 Zürich	zuerich@jaeckli.ch	T 044 344 55 66
Landschaftsarchitekt	Berchtold Lenzin Landschaftsarchitekten Badenerstrasse 585, 8048 Zu`rich	Projektleitung: Roman Berchtold berchtold@bla.ch	T 043 311 66 44
2000-Watt-Gesellschaft	Preisig Pfäffli, Architekturbüro K. Pfäffli Schaffhauserstrasse 21, CH 8006 Zürich	Projektleitung: Katrin Pfäffli pfaeffli@preisigpfaeffli.ch	T 043 255 15 31

± 0.00 = 474.54 M.ü.M.

Auftraggeber
Genossenschaft Freiblick
Leimbachstrasse 107
8041 Zürich

Chebbi Thomet Bucher Architektinnen AG

Projekt:
Ersatzneubau Stüssistrasse 58-62 - Ilanzhof, Zürich

Planname:
Materialisierung Fassade

Planverfasser:
Arbeitsgemeinschaft Chebbi Thomet Bucher

Chebbi I Thomet I Bucher Architektinnen AG
dipl. Arch. ETH / SIA
Landenbergstrasse 10
8037 Zürich
T 044 350 28 14
contact@chebtho.ch

Objektnr_Plannr_Index:	RP _67_290
Maßstab:	1:20
Format:	A0
Erstellt:	23.02.21 os
Revidiert:	10.09.2021 os

Dokumentpfad: 67_RP_200_Konstruktionsschnitte.vwx