


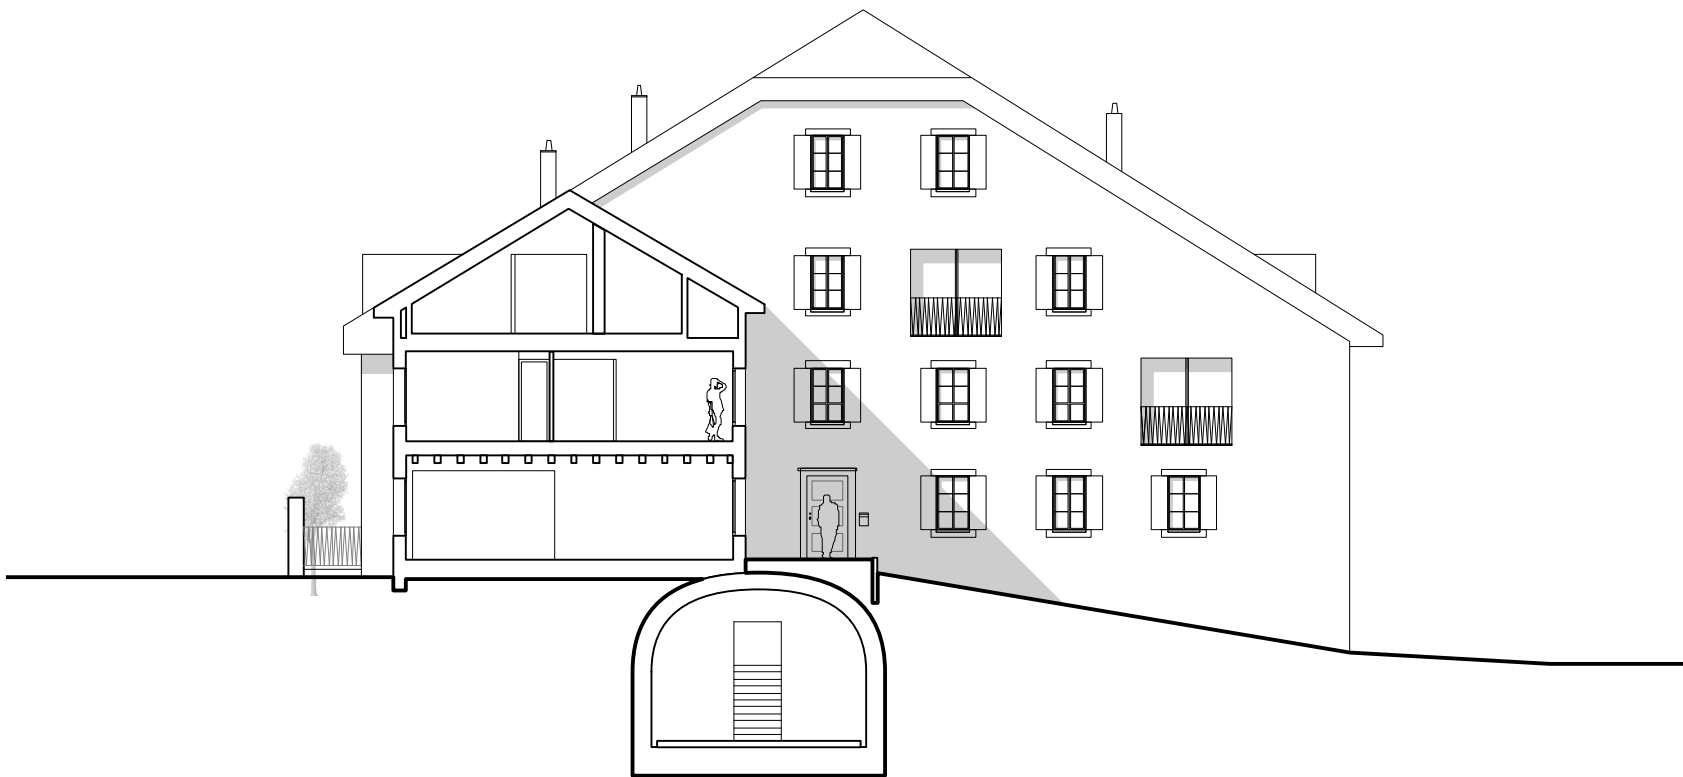

coupe BB et façade nord