


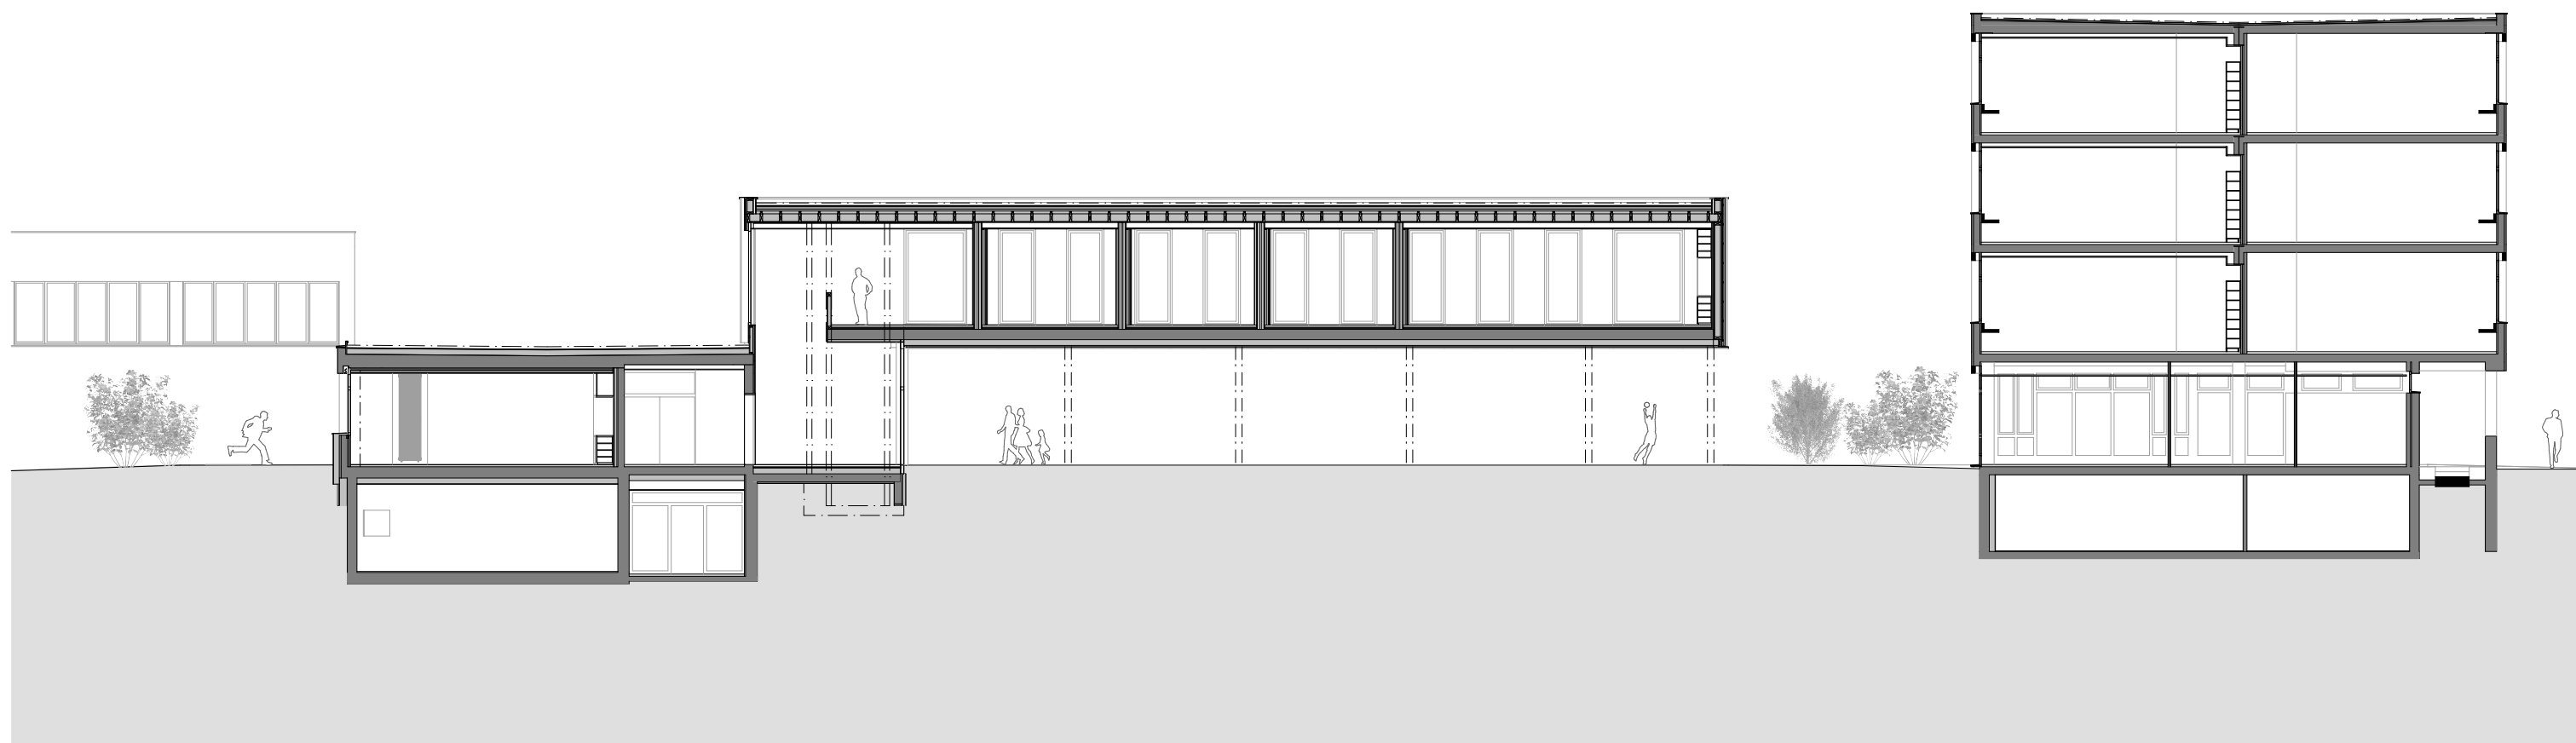

LÄNGSSCHNITT 1:200

