


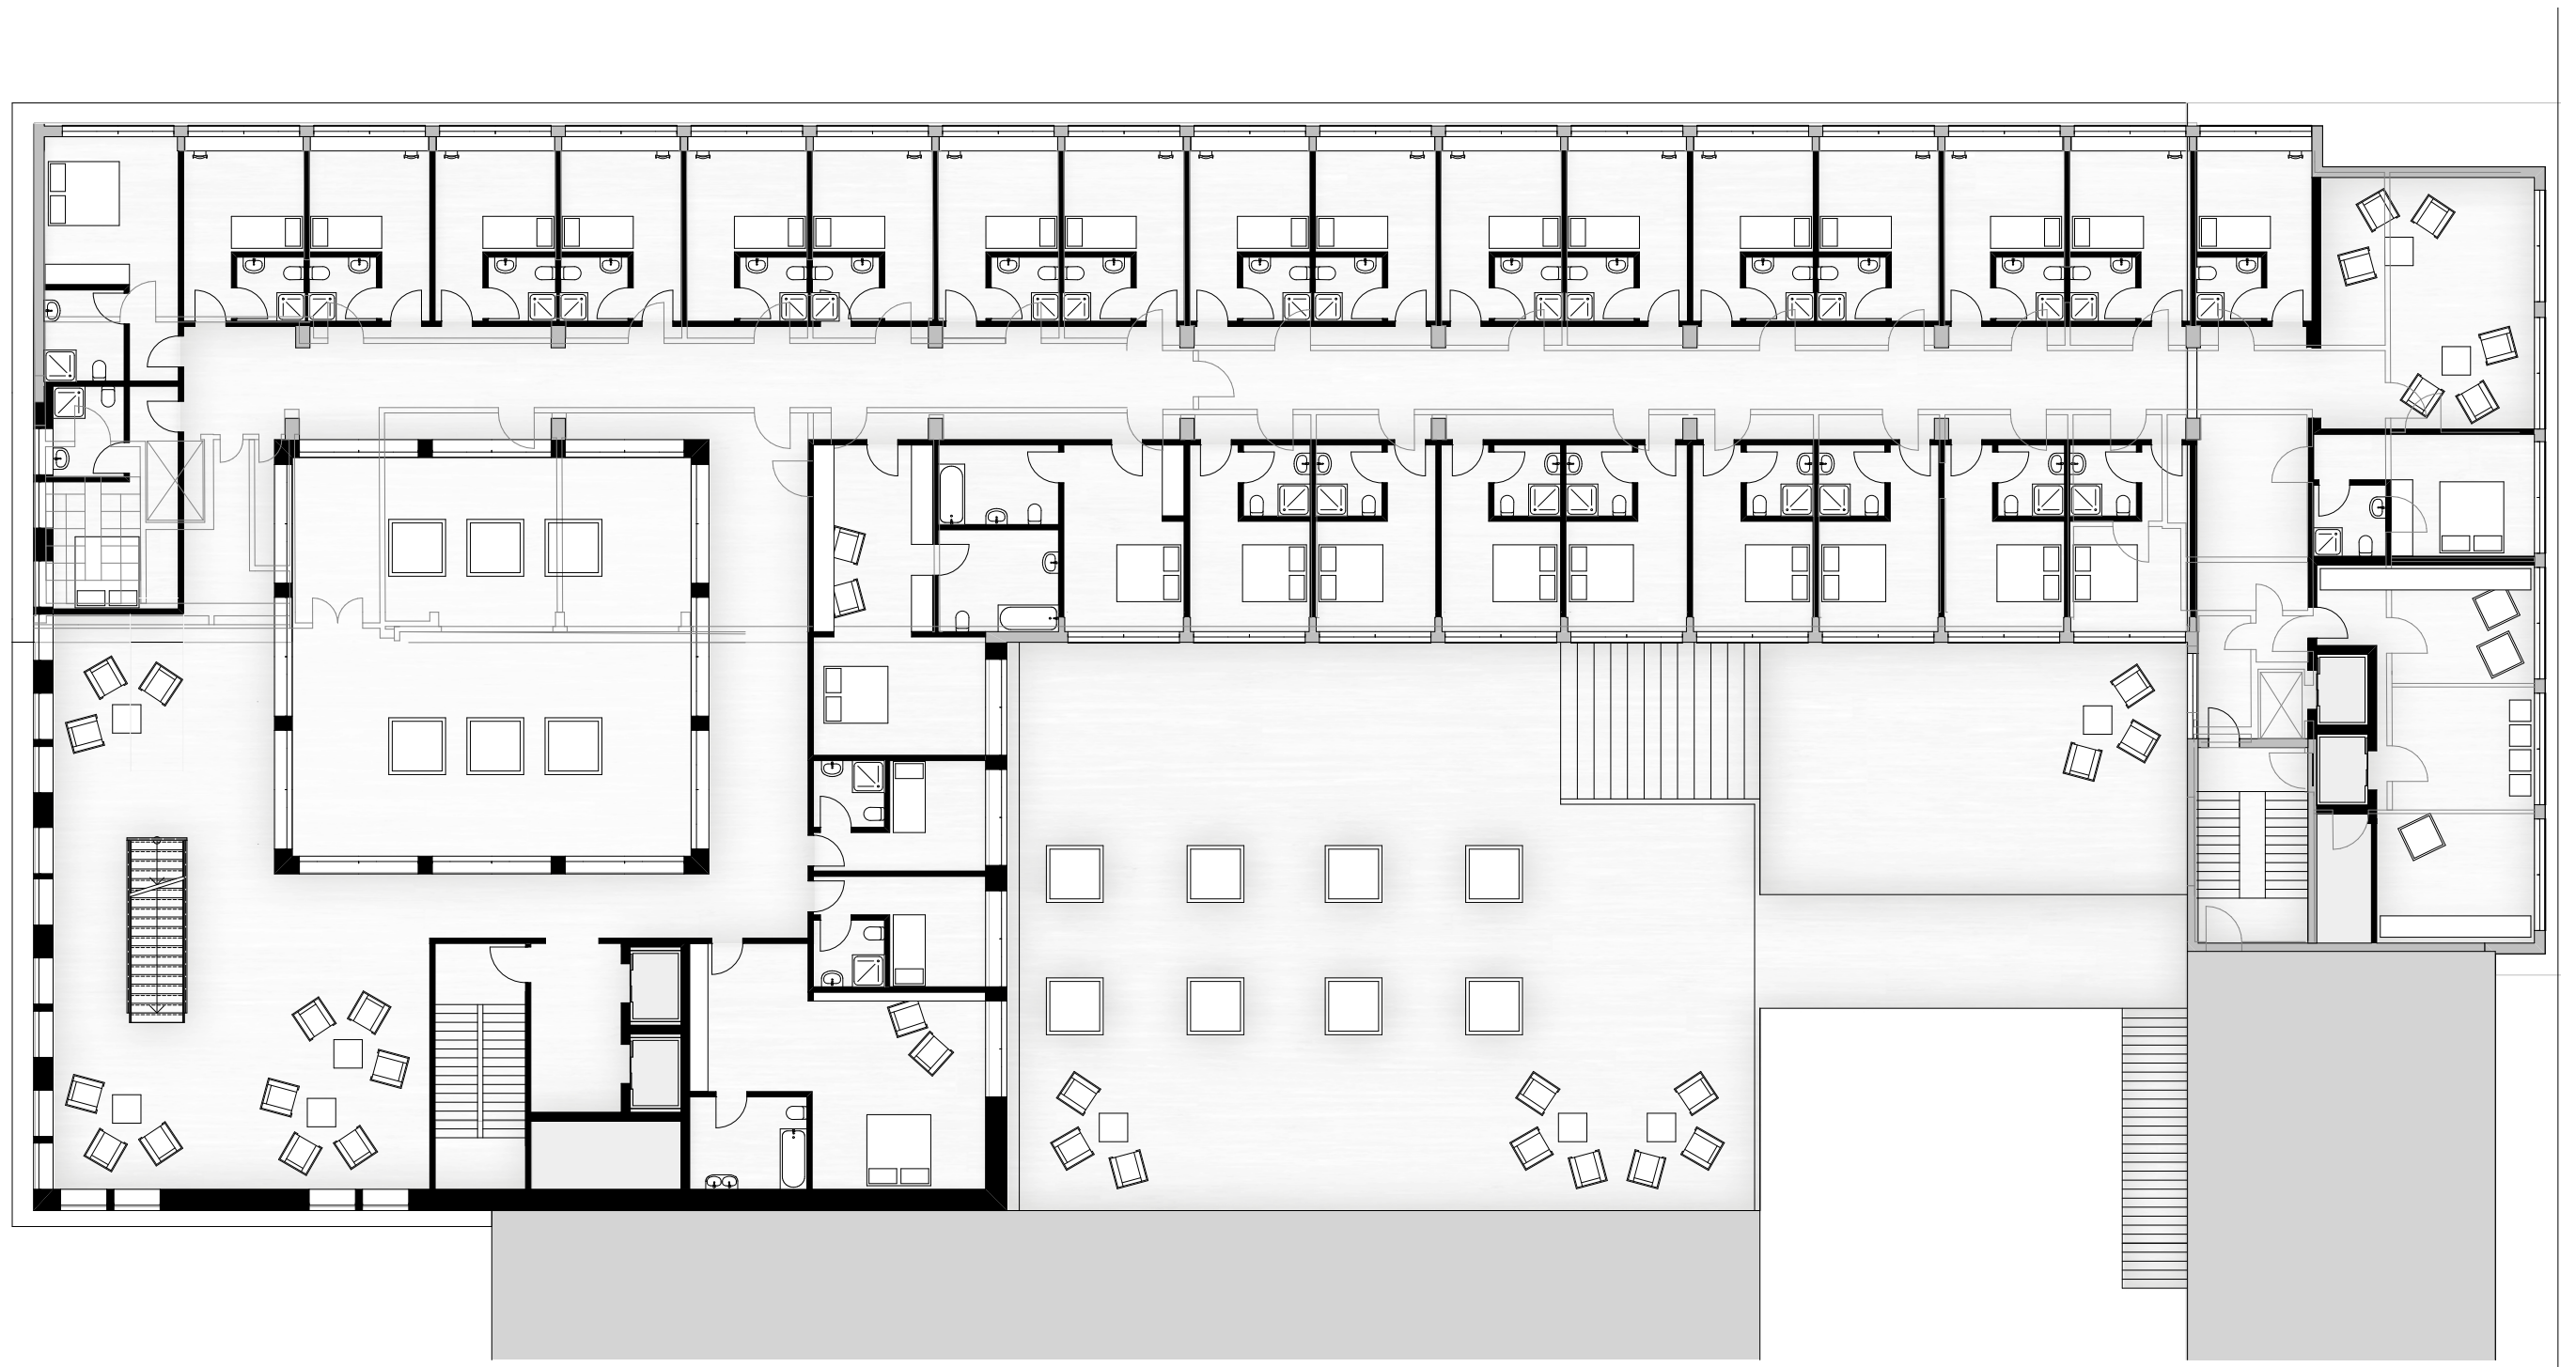

4. Obergeschoss 1:200

Businesshotel Bührle

Bachelorarbeit FS 16

Elora Bajrami