



**fassaden süd und west 1/100**

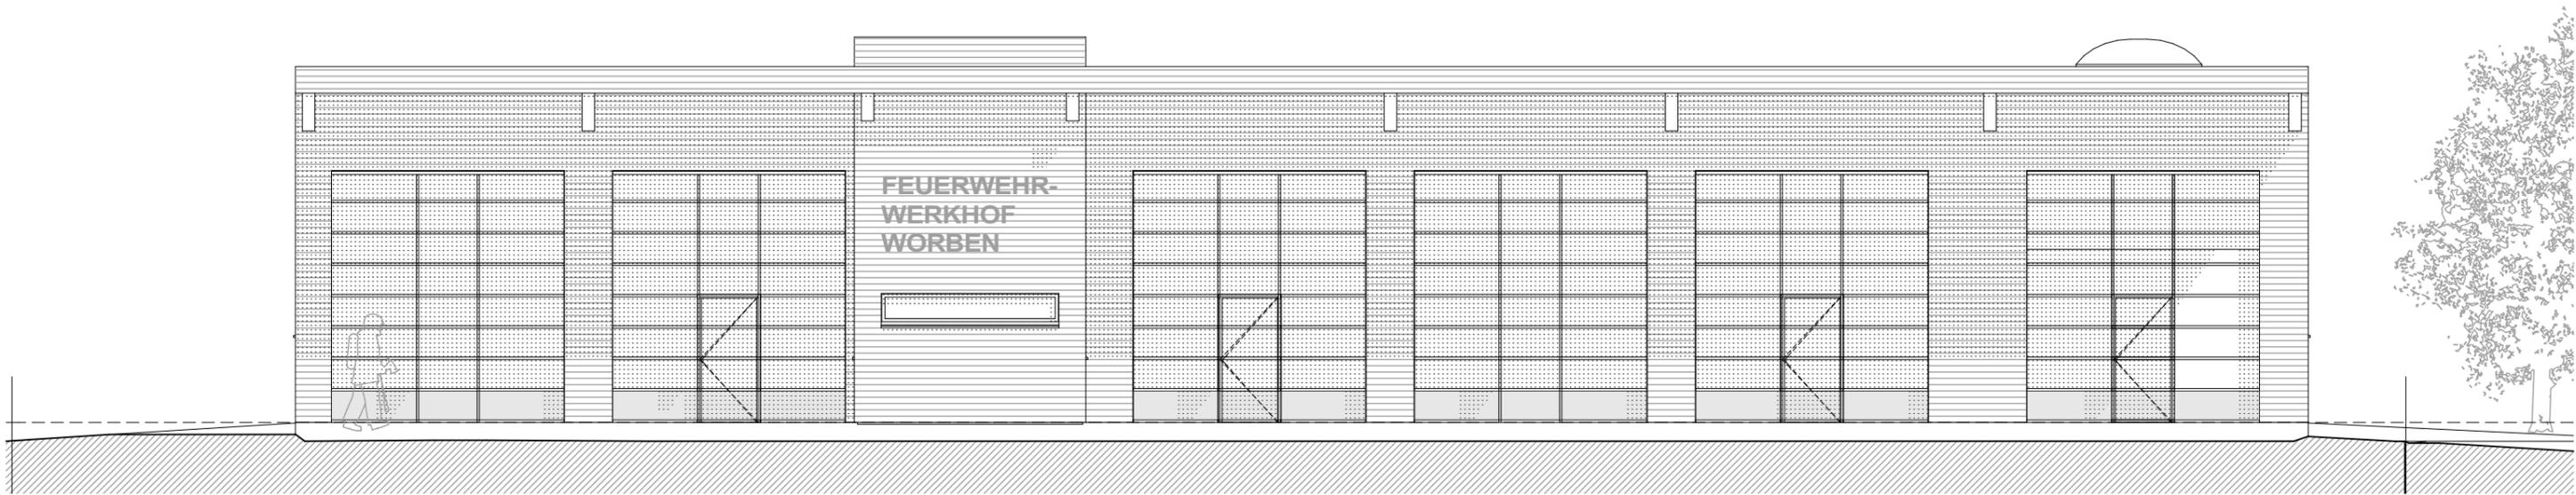

**südfassade**

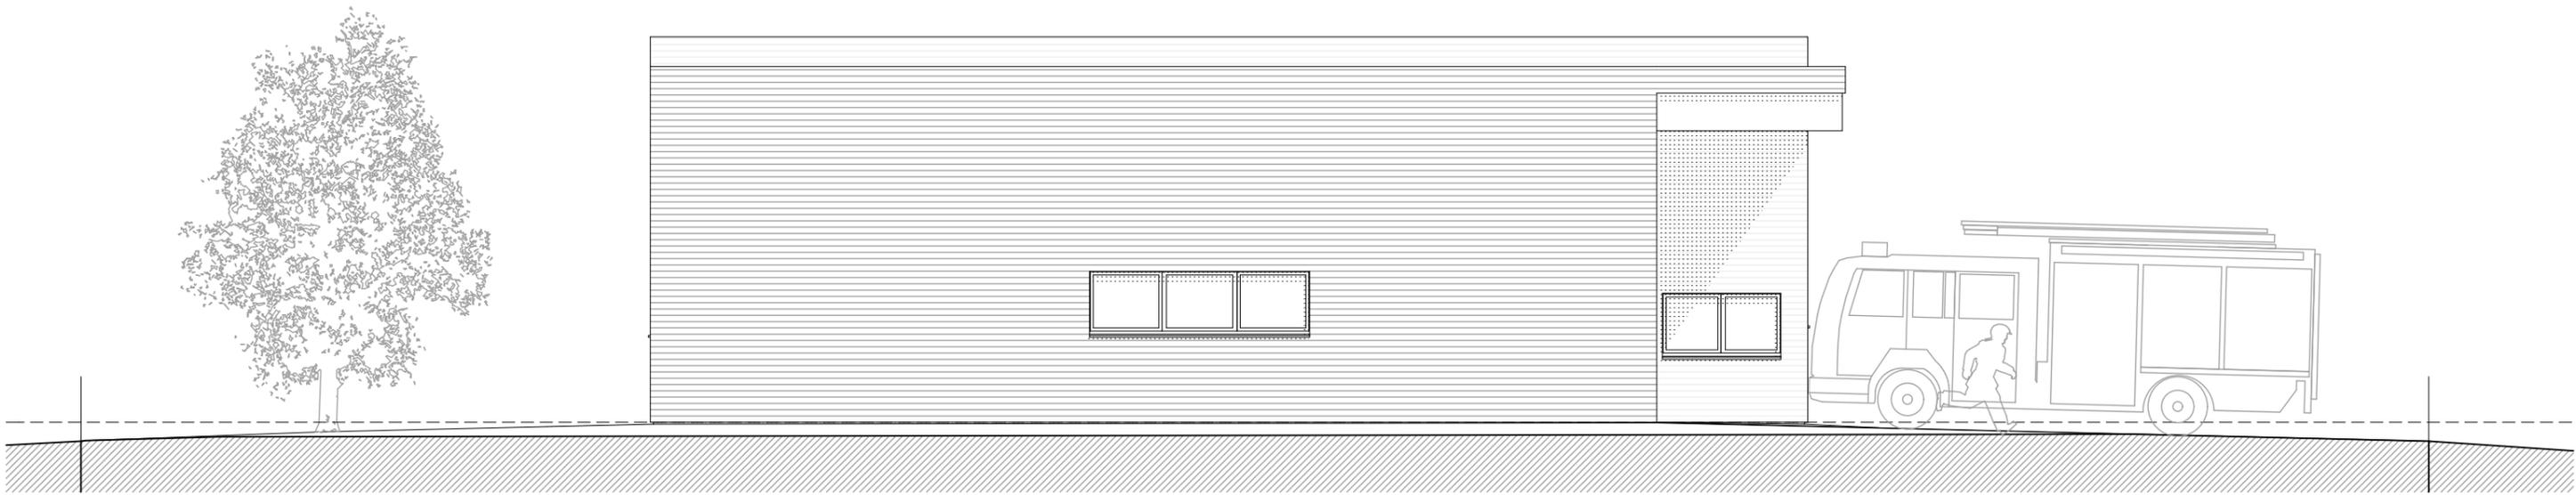

**westfassade**