


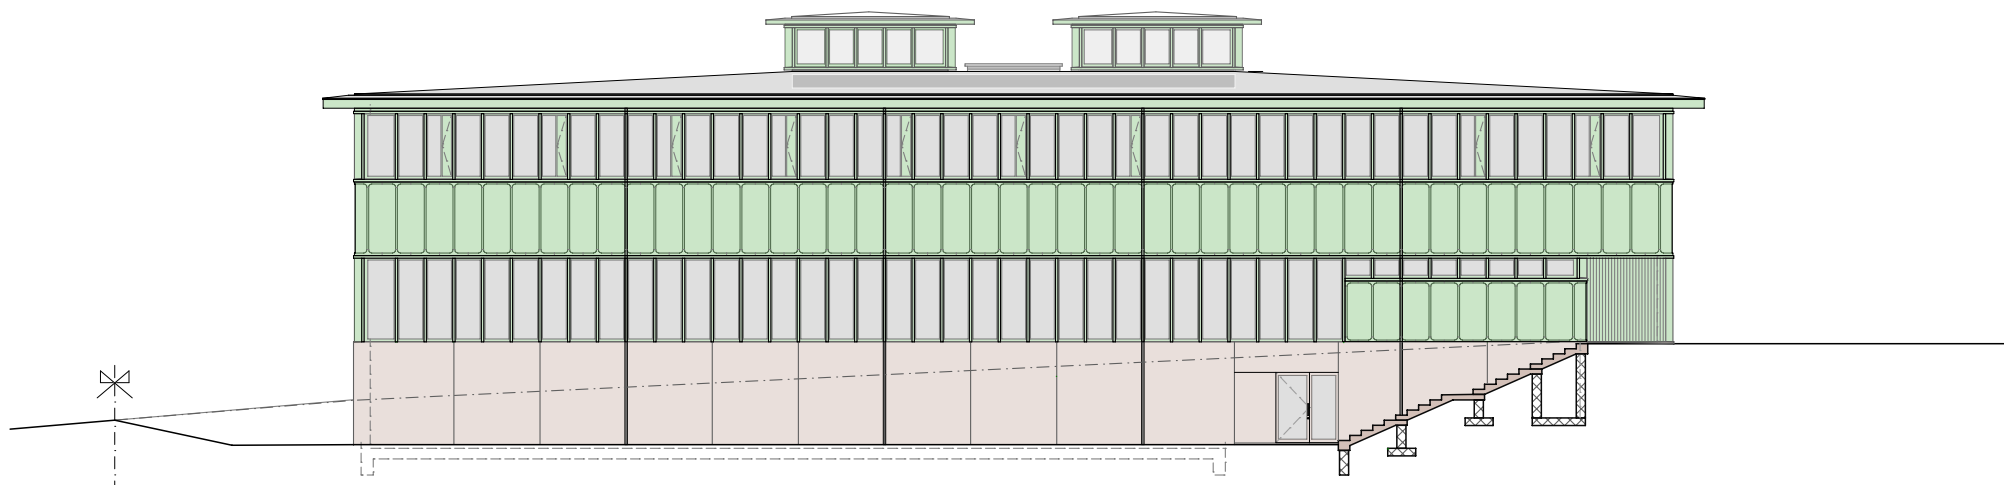

Fassaden West / Nord Primar u. Kindergarten

01 2 10