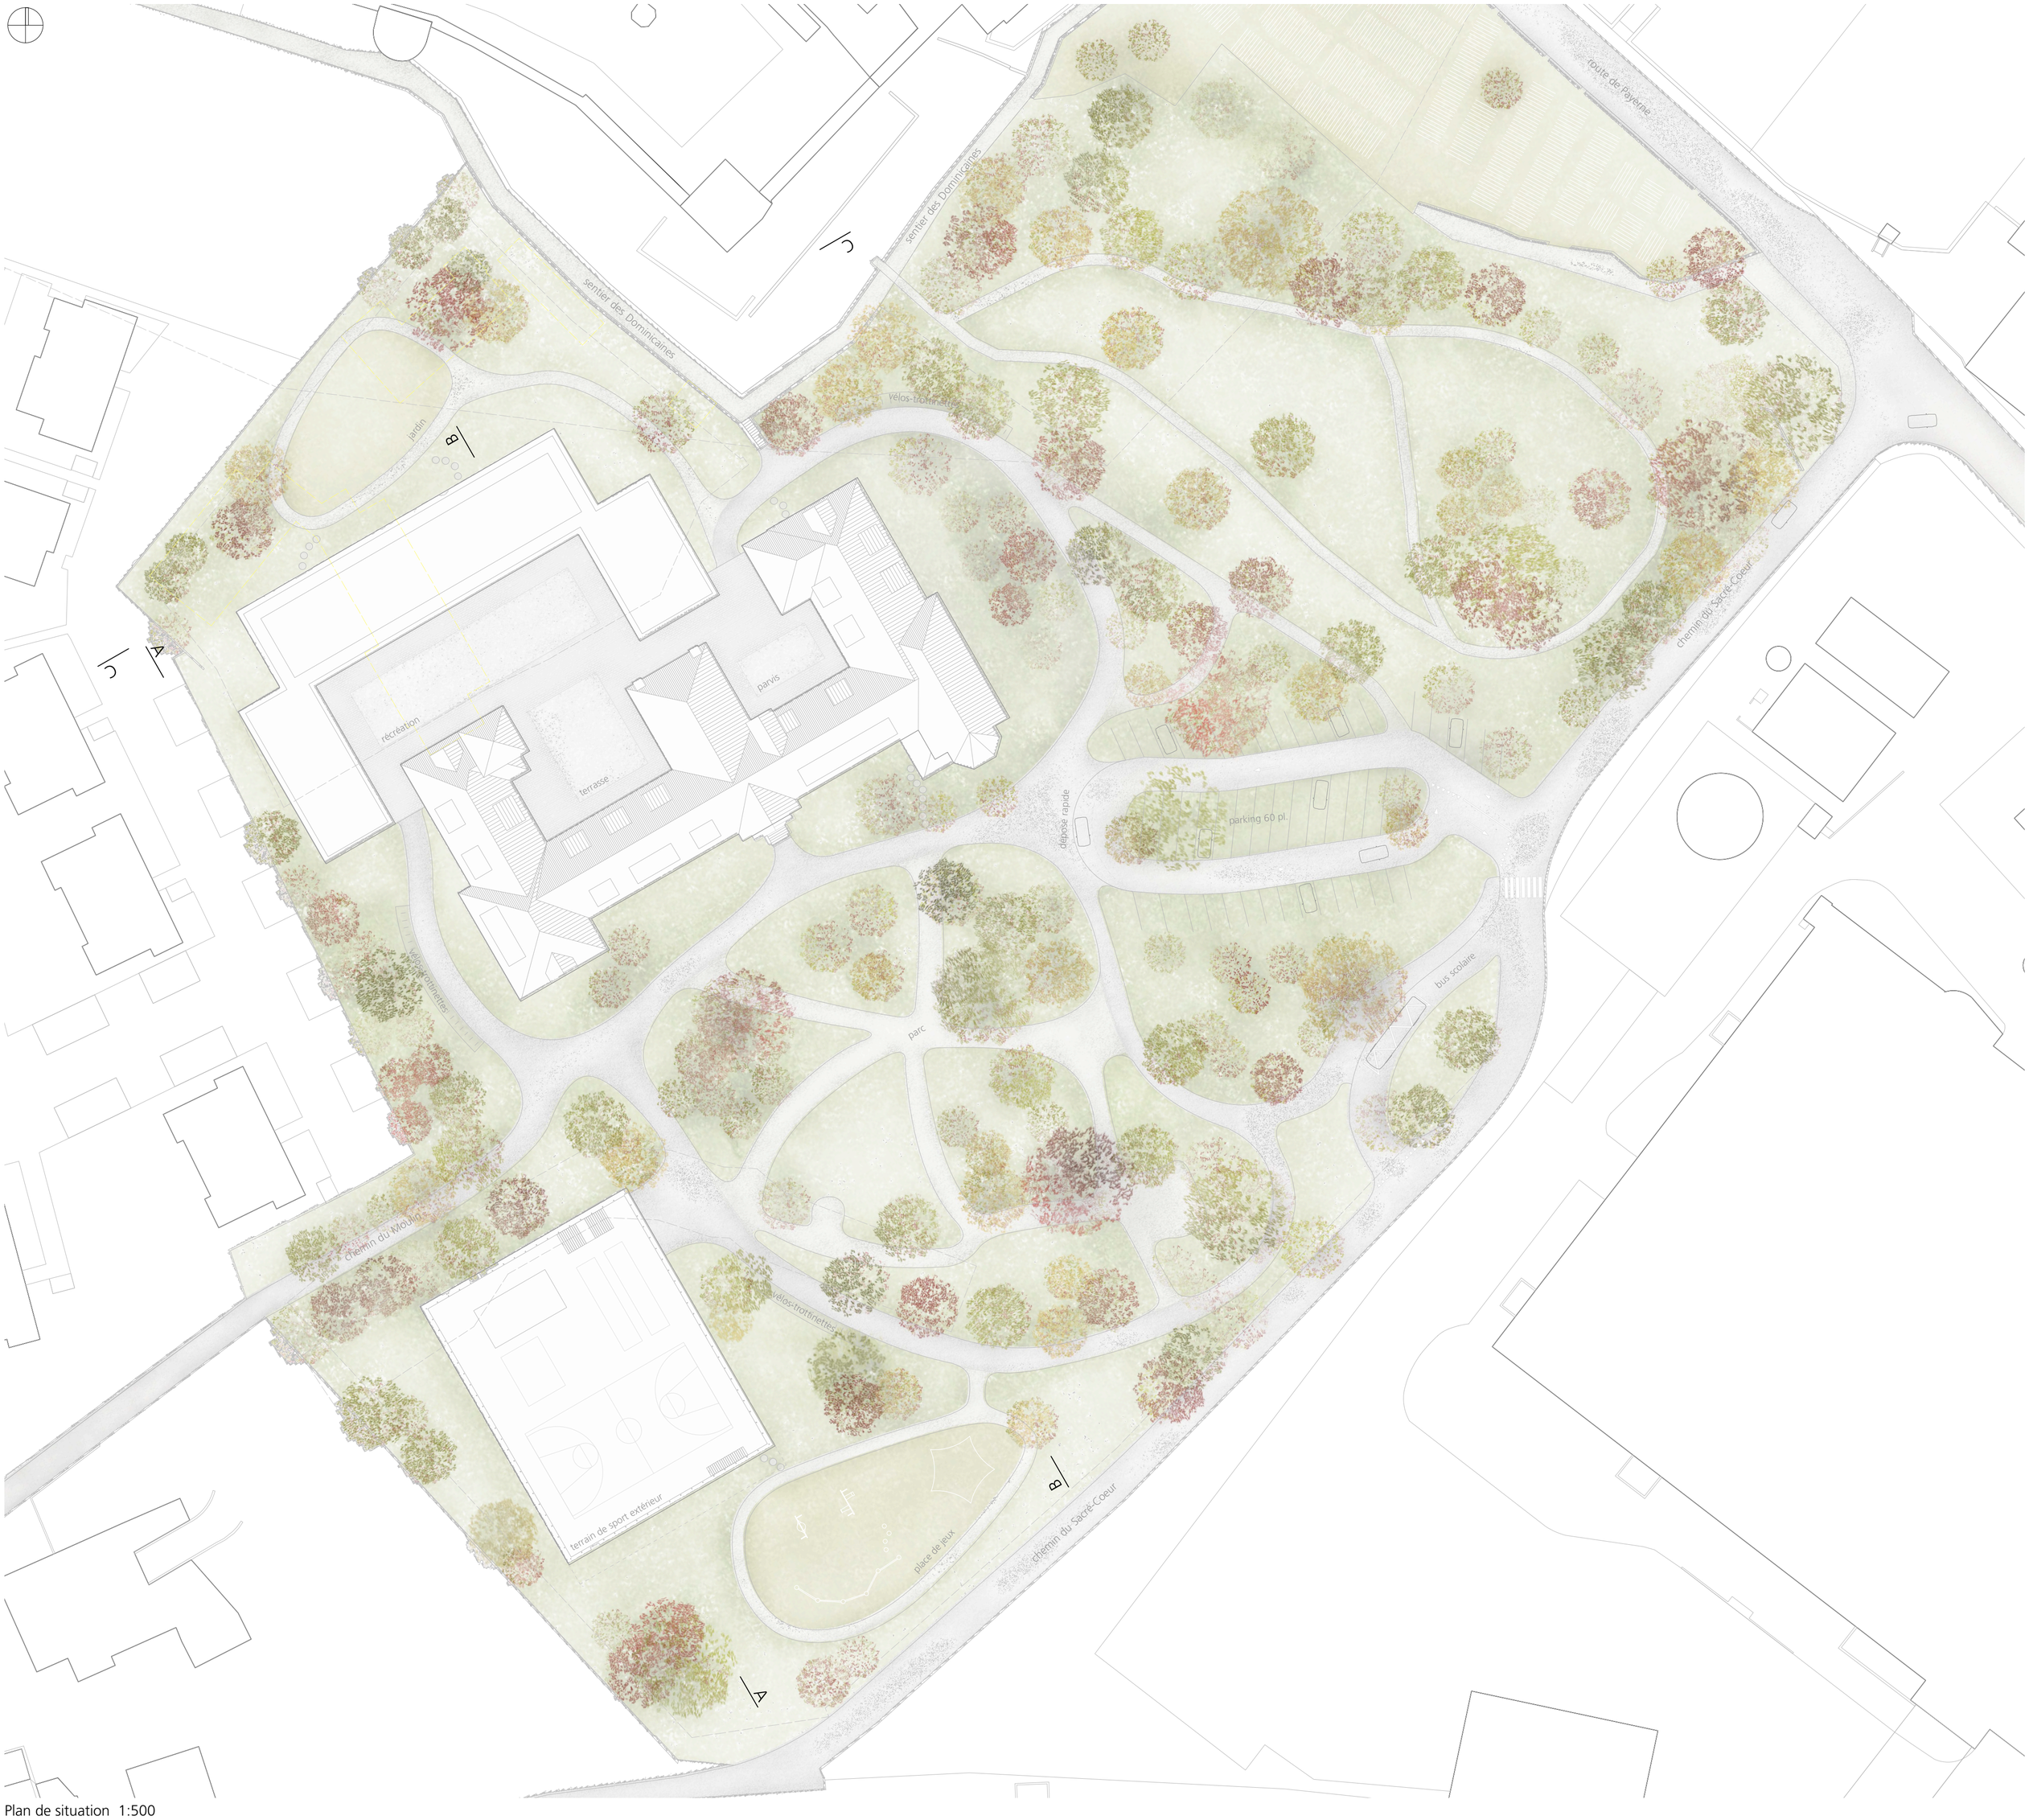

Plan de situation 1:500