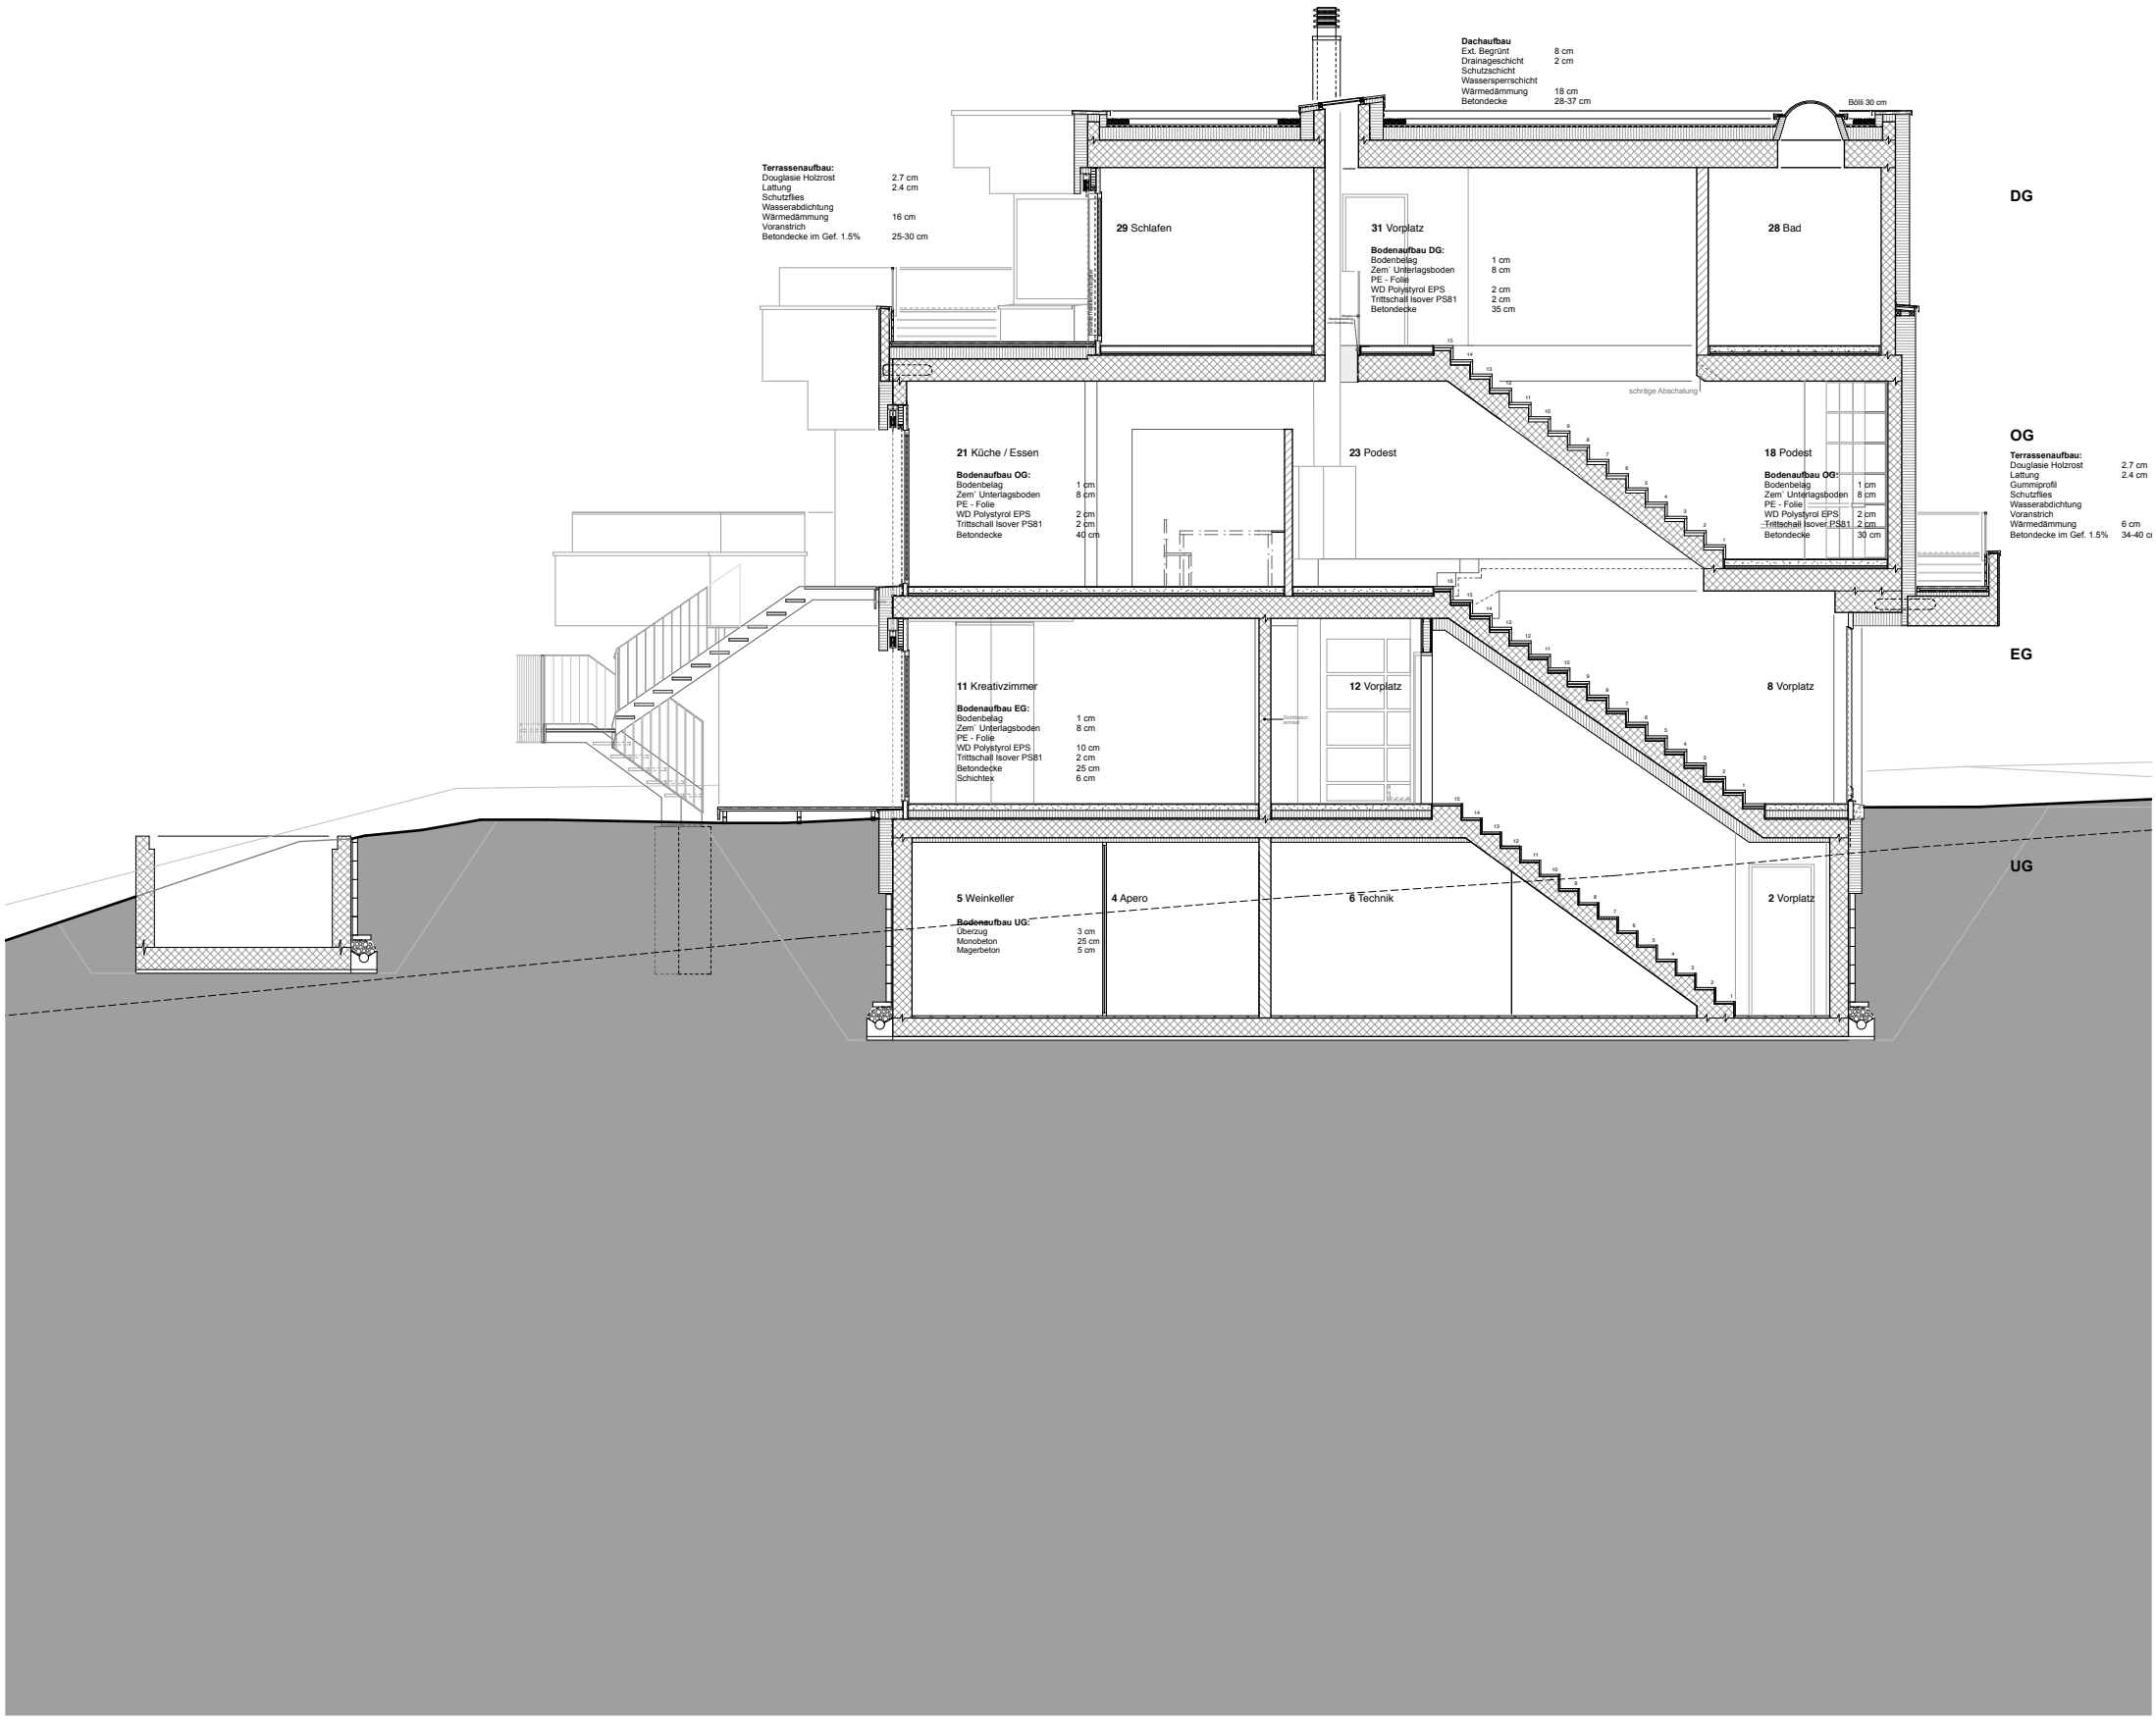

0 2 5

Schnitt A-A