Dachaufbau Lukarne - SOLAR
Solarpanele
Solarlattung 48/24
Schalung 27 mm
Lüftungslattung 50/80 mm
Unterdachfolie Delta Foxx-Plus - Pos. 432.298
Pavatherm Plus KN 60 mm - Pos. 432.218
Fichte Dreischichtplatte 27 mm
dazwischen Isover Isoconfort 032 120 mm - Pos. 432.217
Fichte Dreischichtplatte 27 mm
Lattung 30 mm
Gipskartonplatte 15 mm
Weissputz

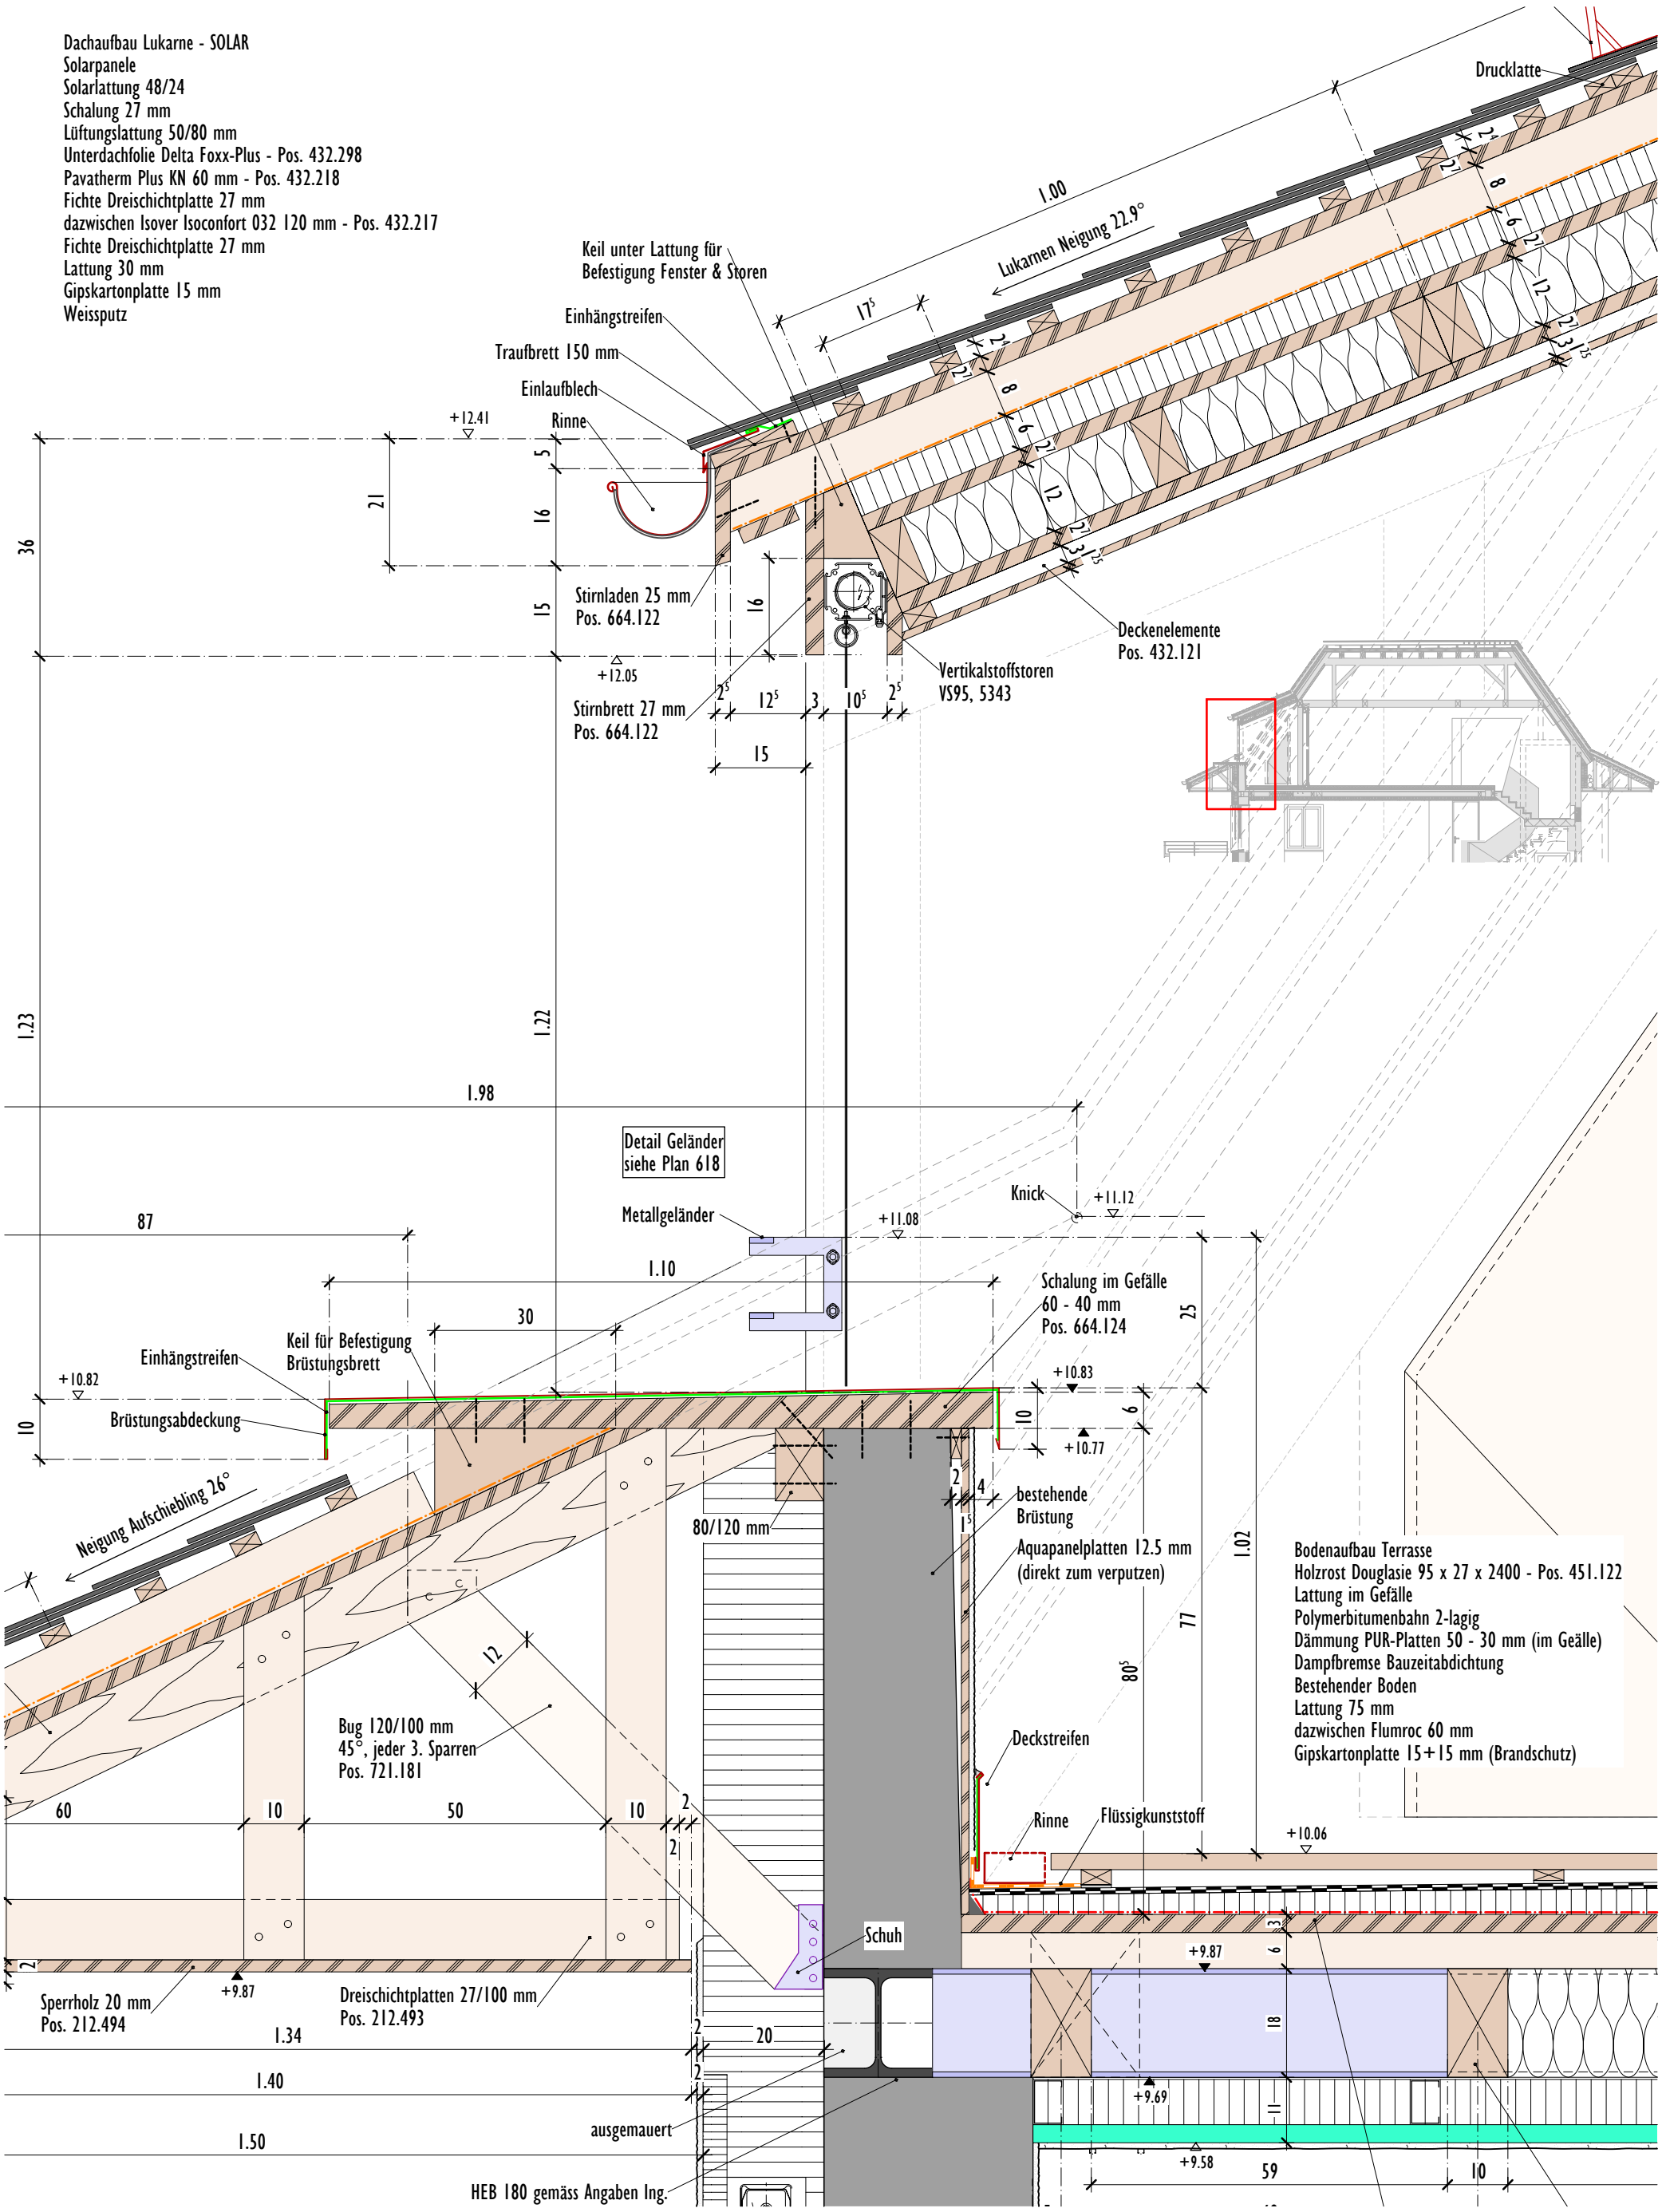

Lukarne Süd - Brüstung & Sturz (Solar) 1:10

Sanierung Abendweg 4, Luzern

B R U S

BOHRAUS Planung & Architektur AG, Dammstrasse 9, 6003 Luzern
Tel.: 041/226'20'40, Mail: bohraus.ag@bohraus.com, www.bohraus.com