


Umnutzung der Fabrikhalle von Álvaro Siza  
Duale Hochschule für Architektur, DHBW

- 1 Álvaro Siza Promenade
- 4 Arena
- 5 Toiletten
- 6 Lager / Technik
- 17 Besprechungsraum

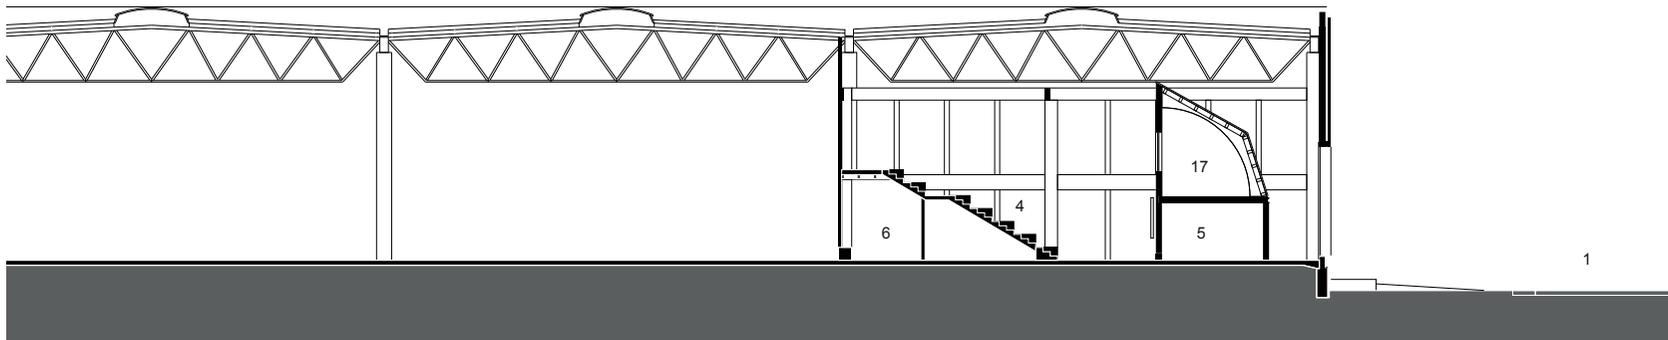

### SCHNITT S3

01 0 5 10  
1:300

studio ne