




Grundrisse Wohnung 1:50

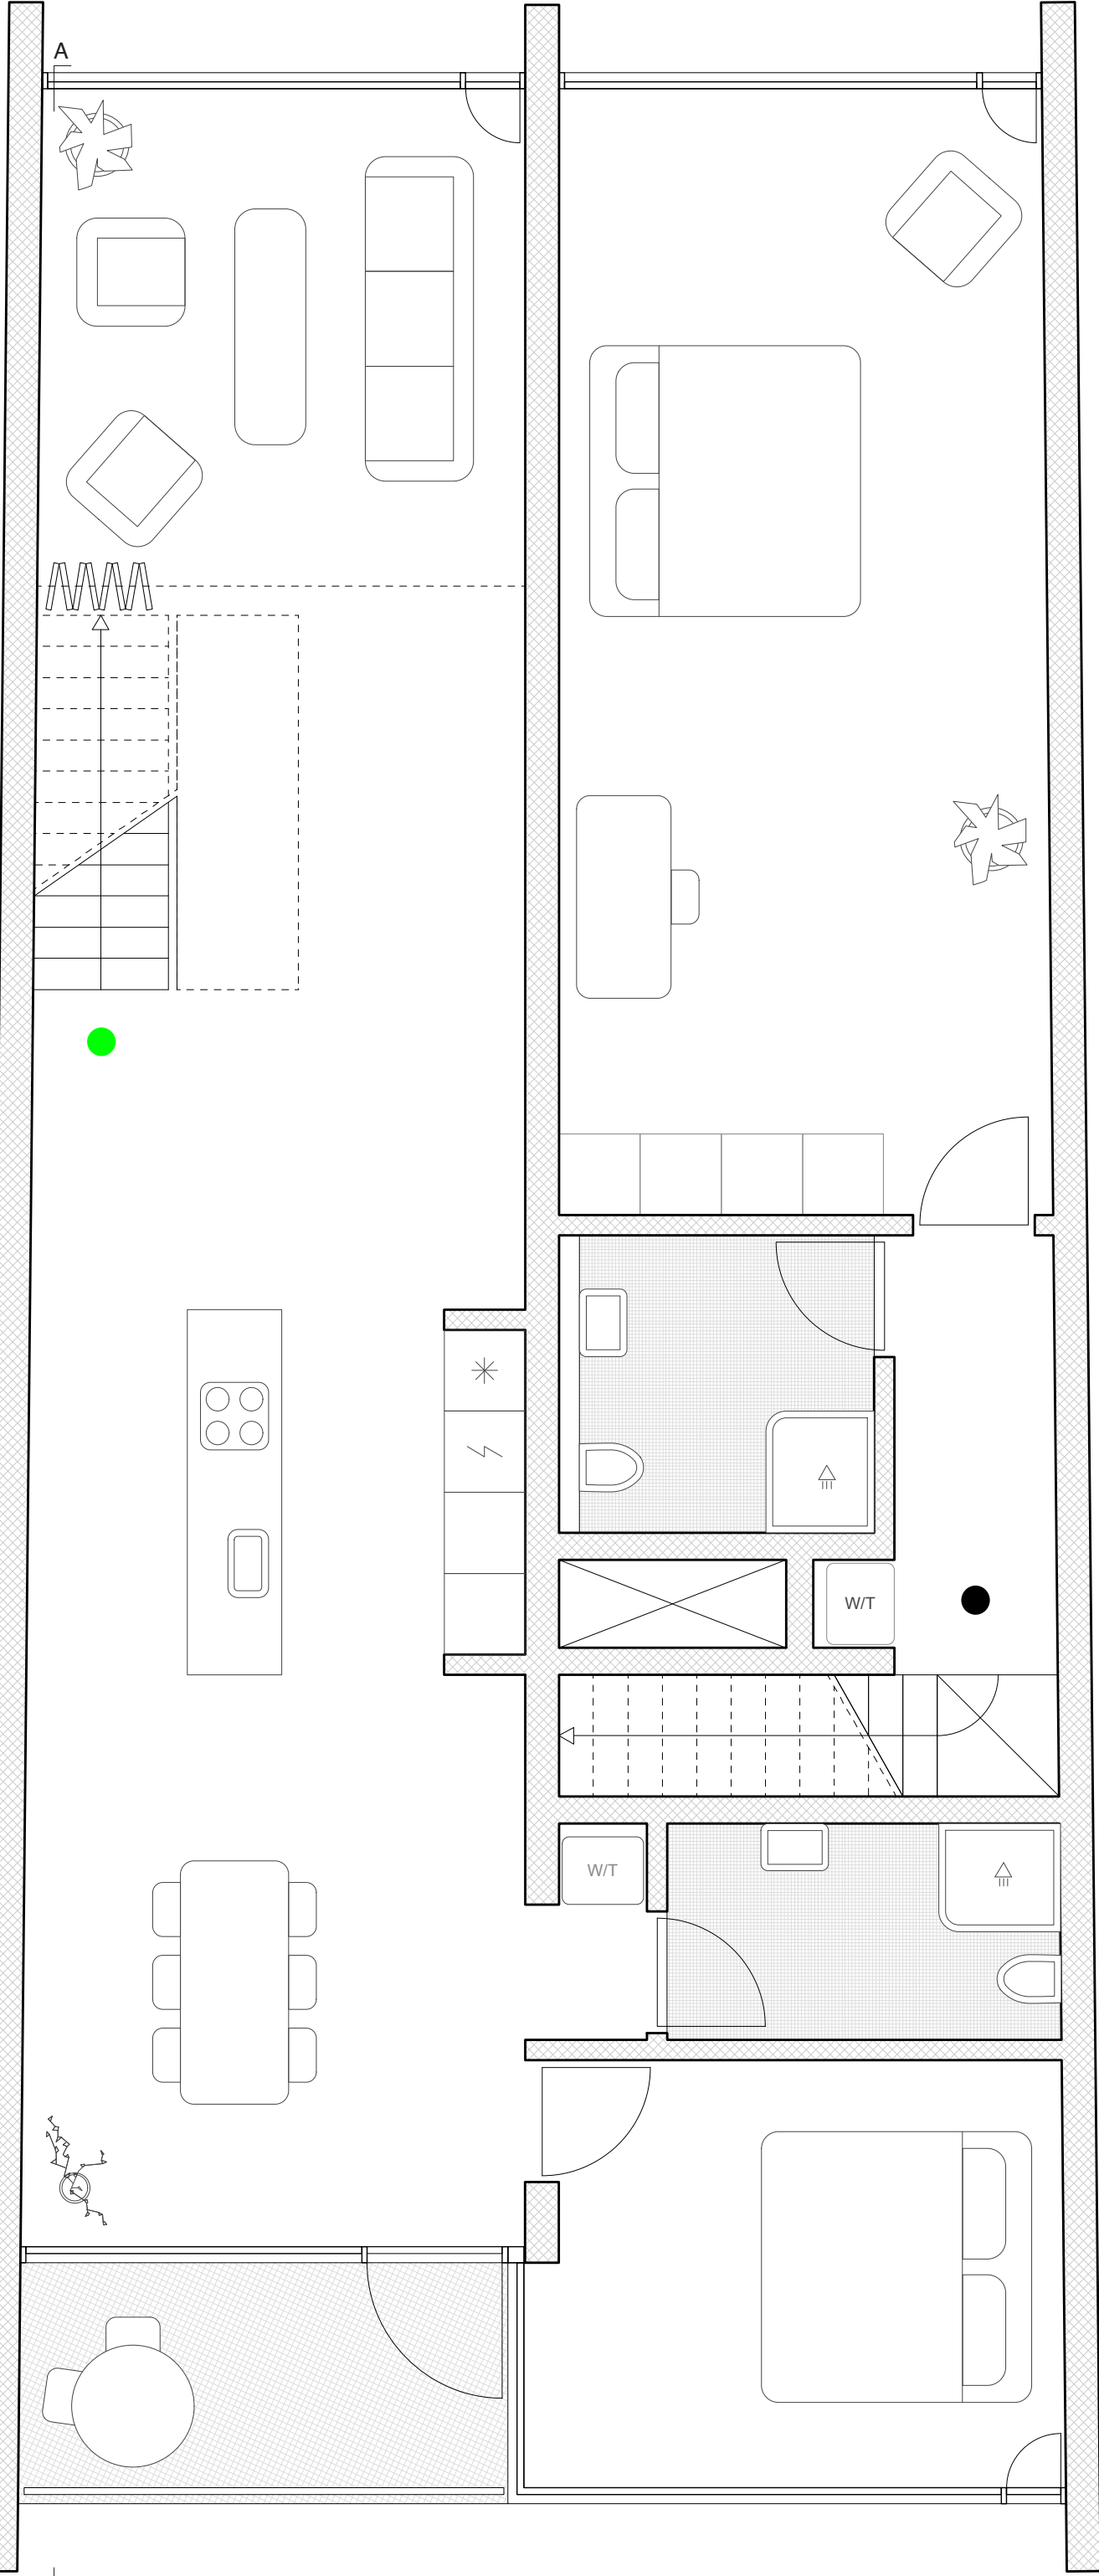



Level 1

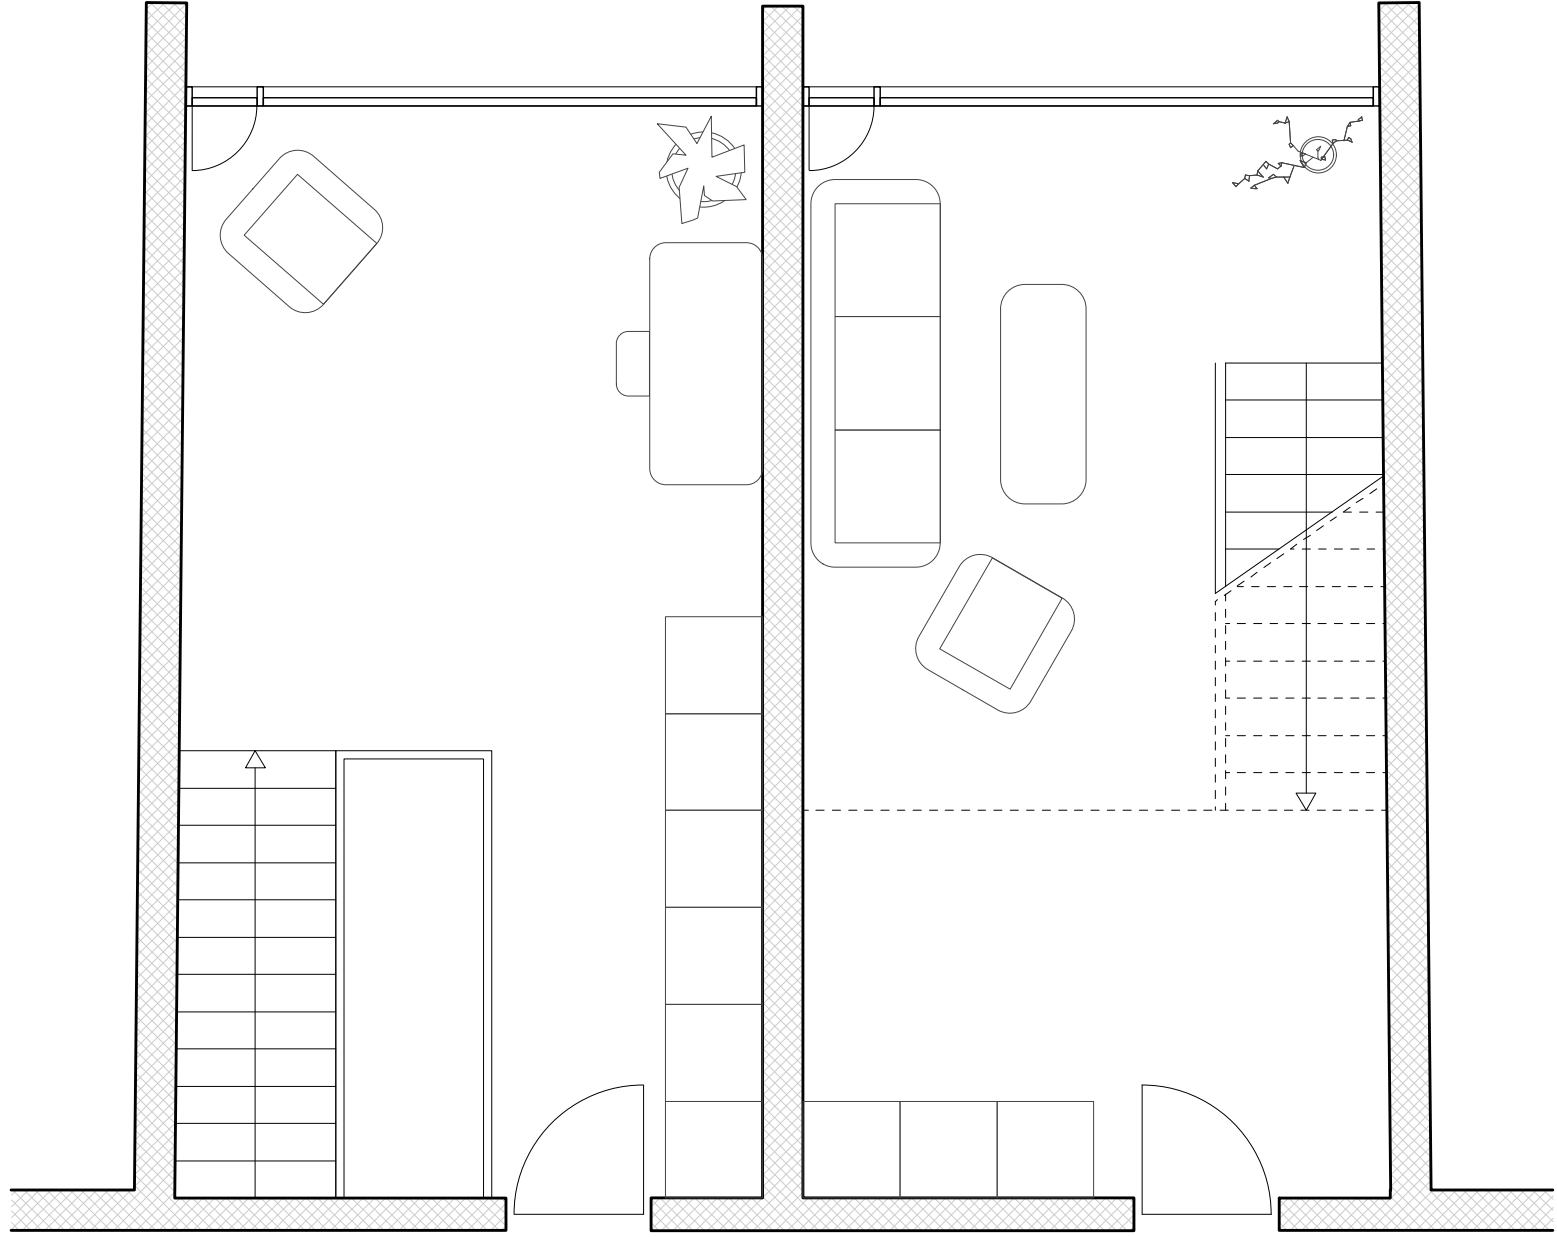

Level 2

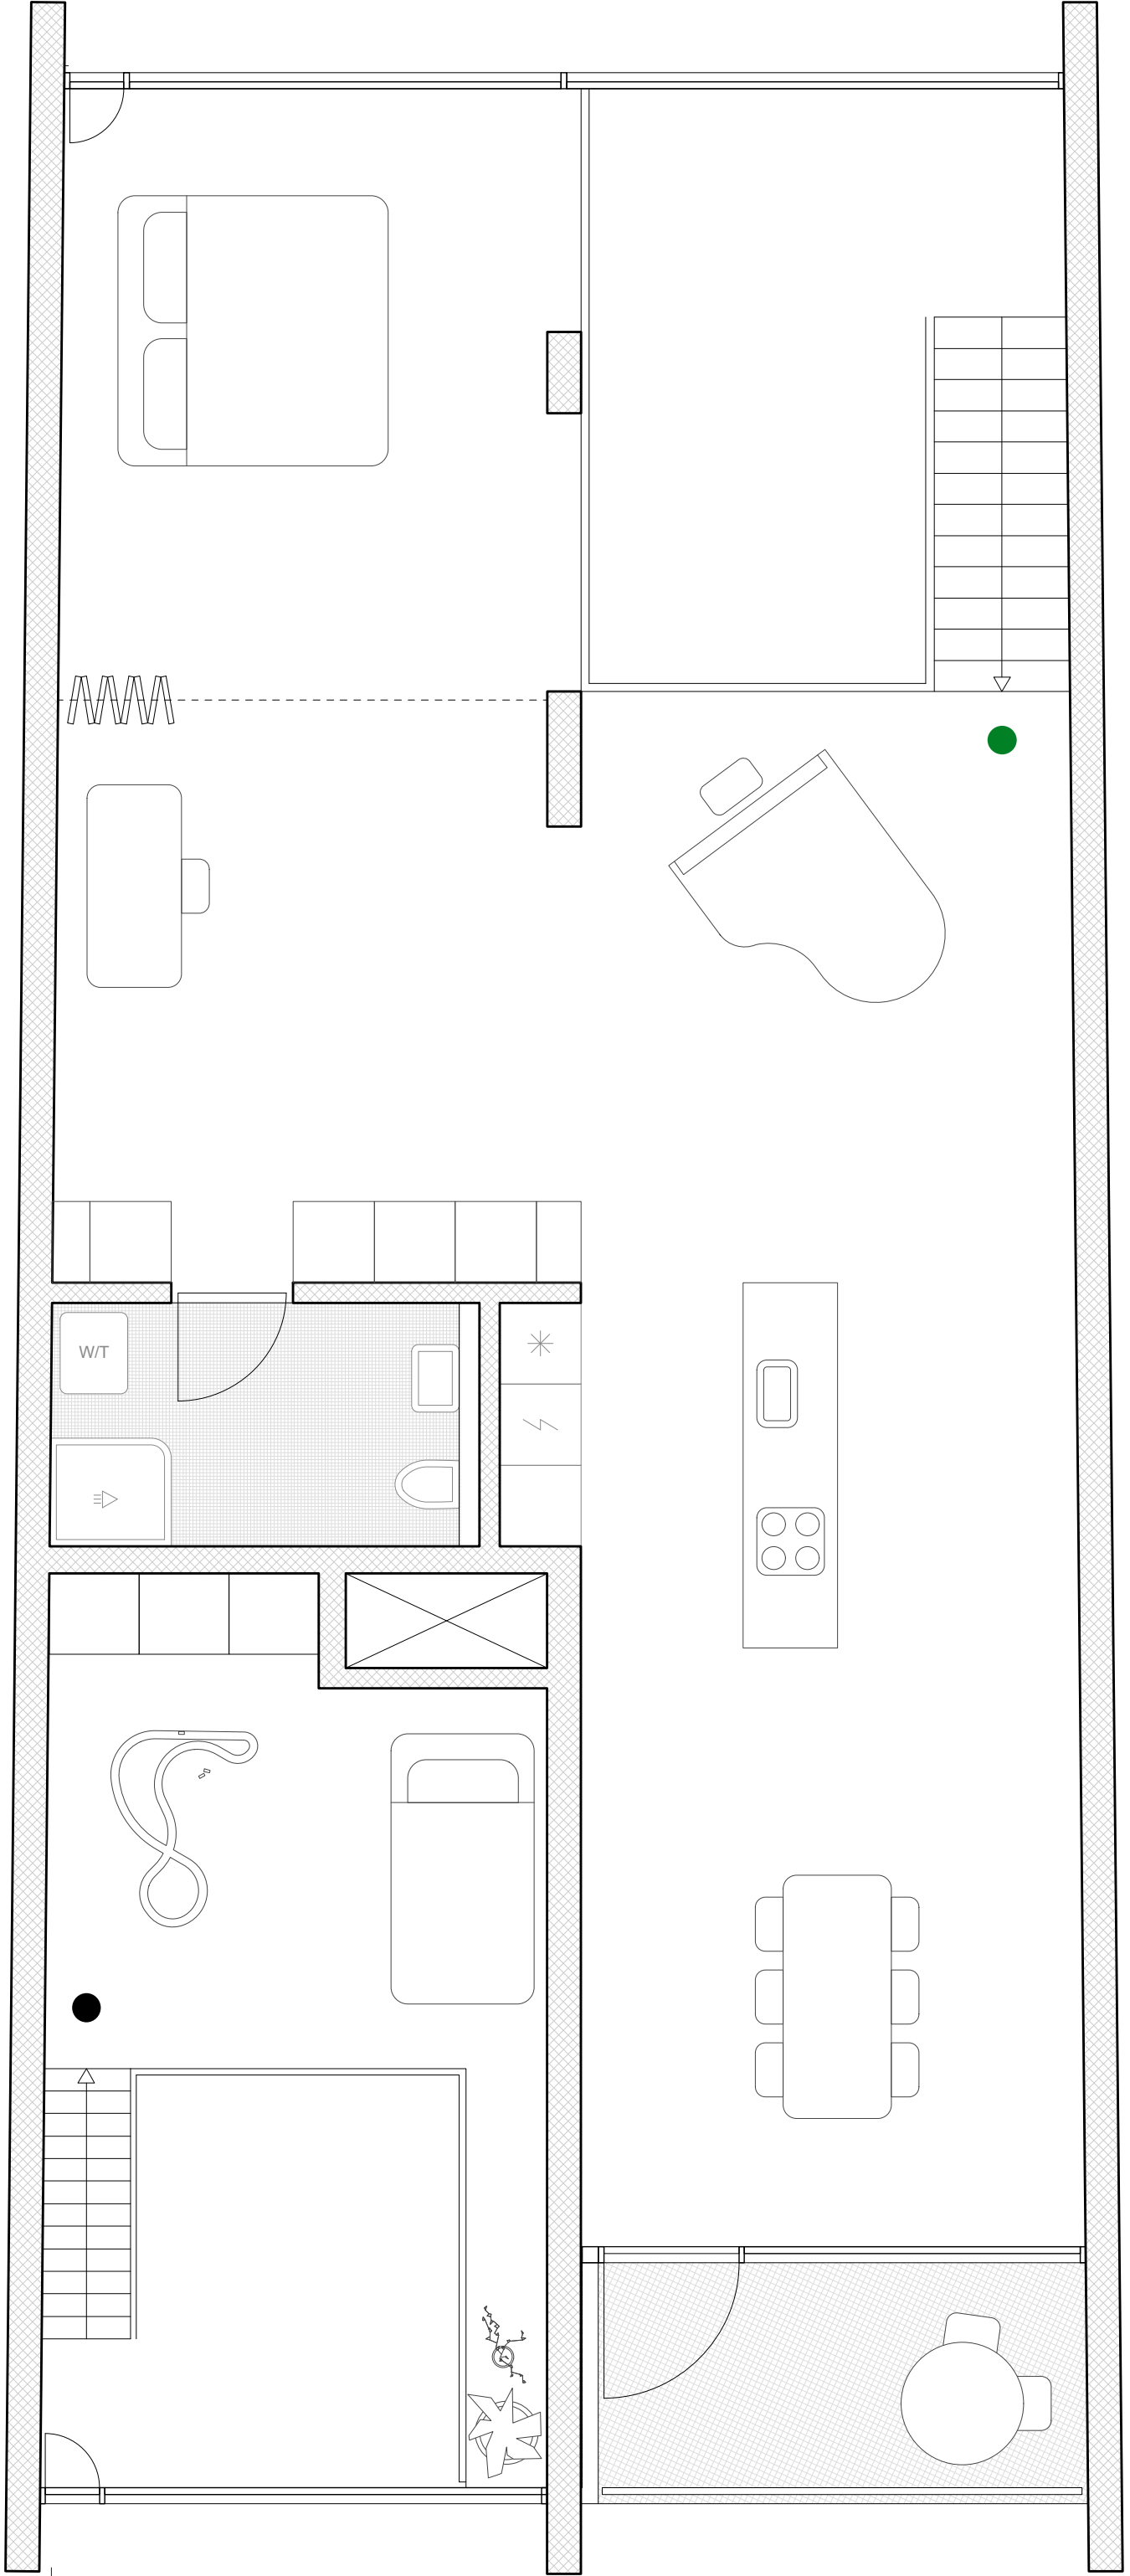

Level 3

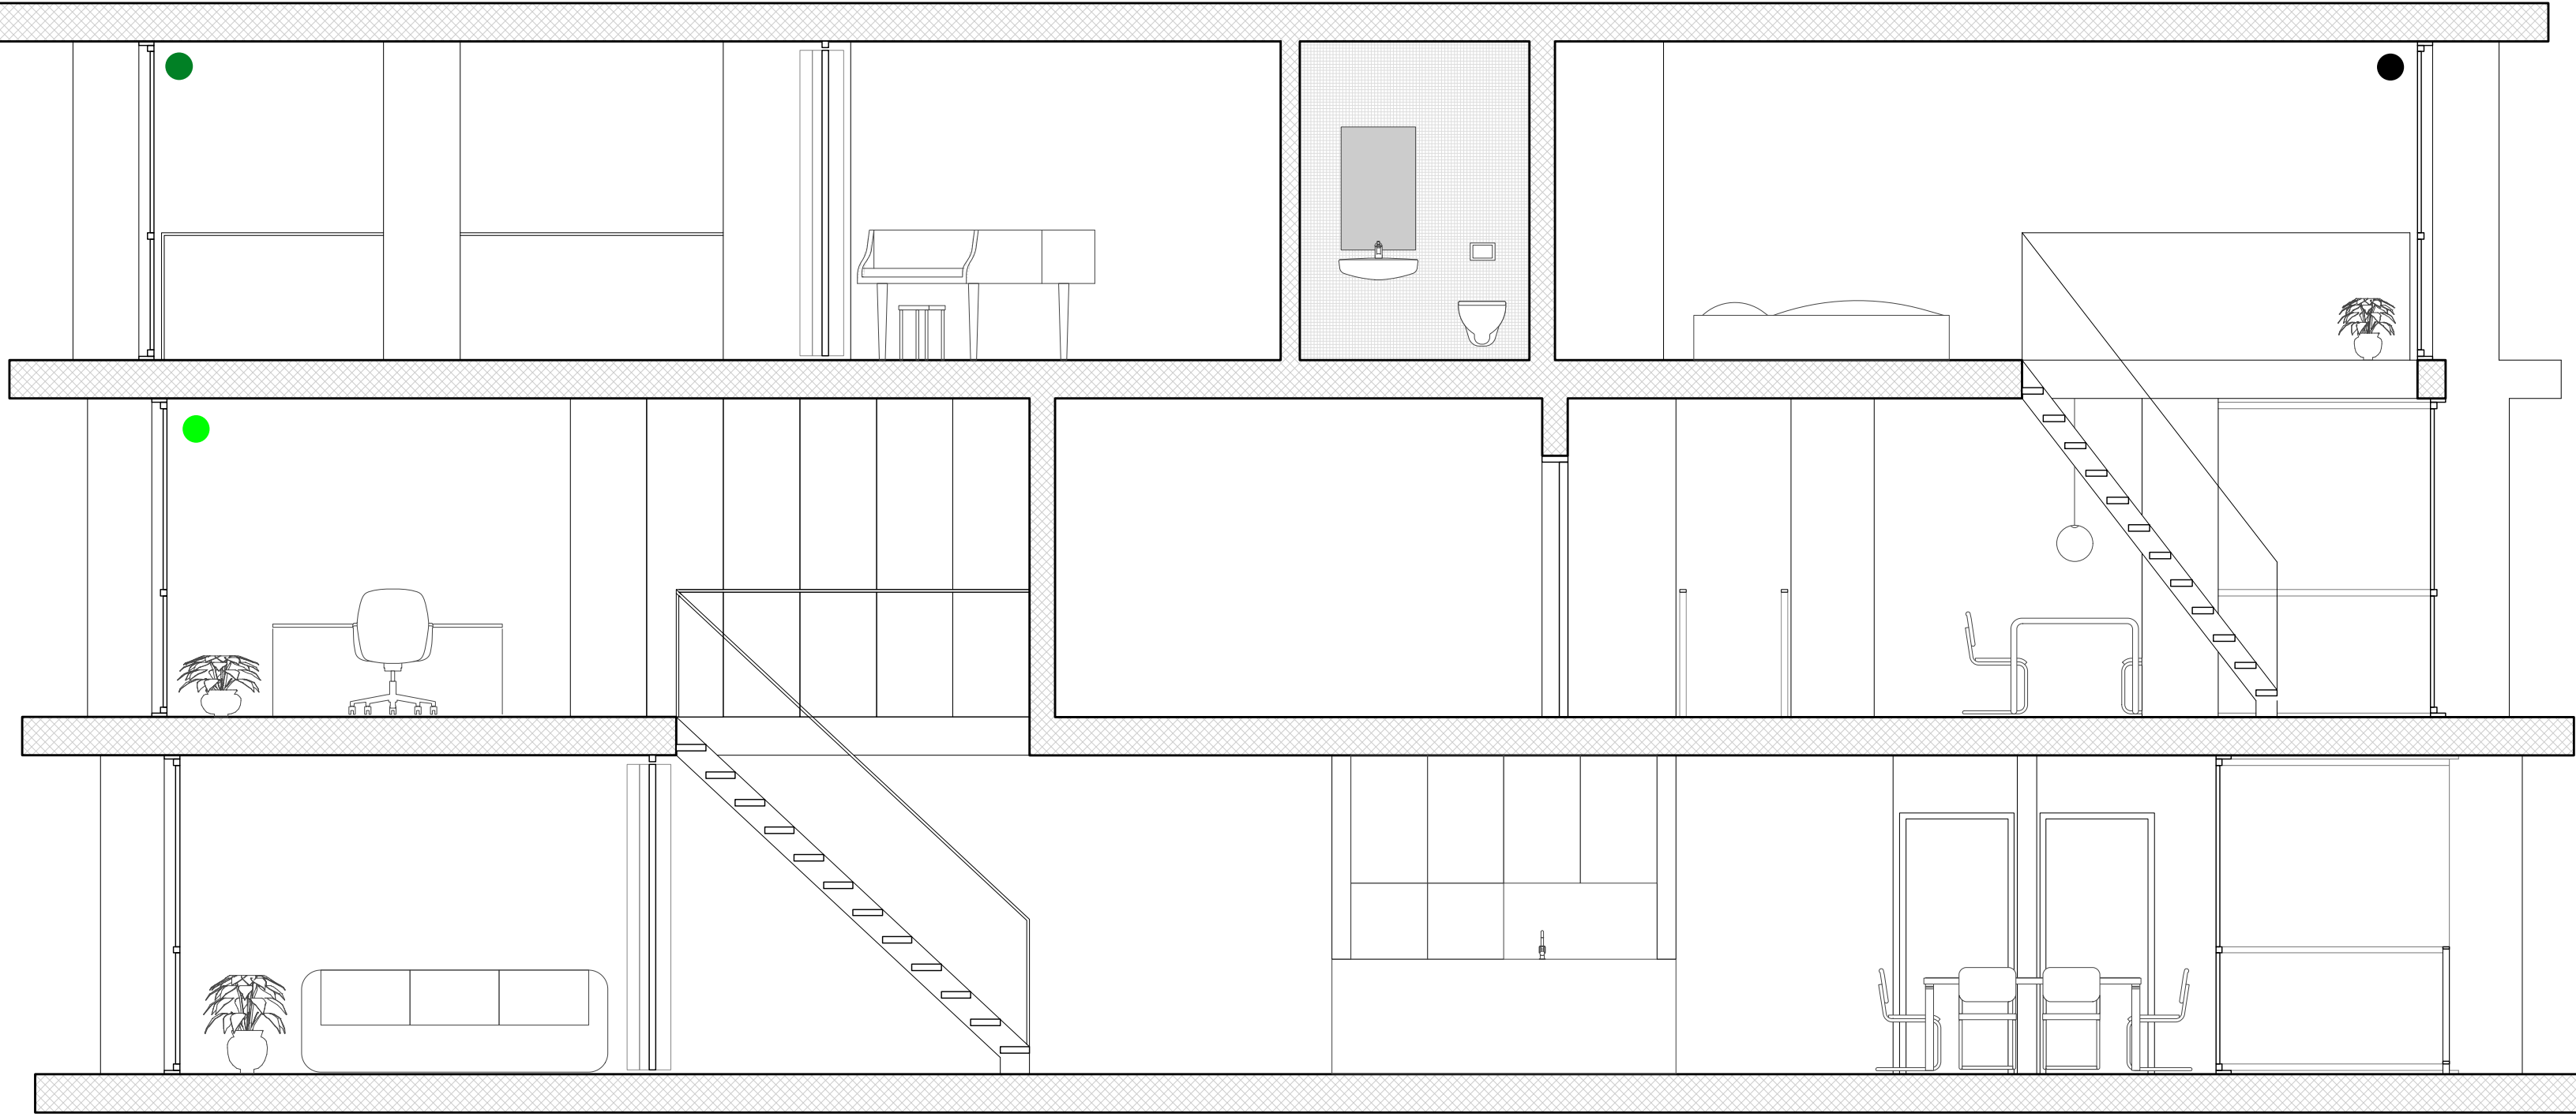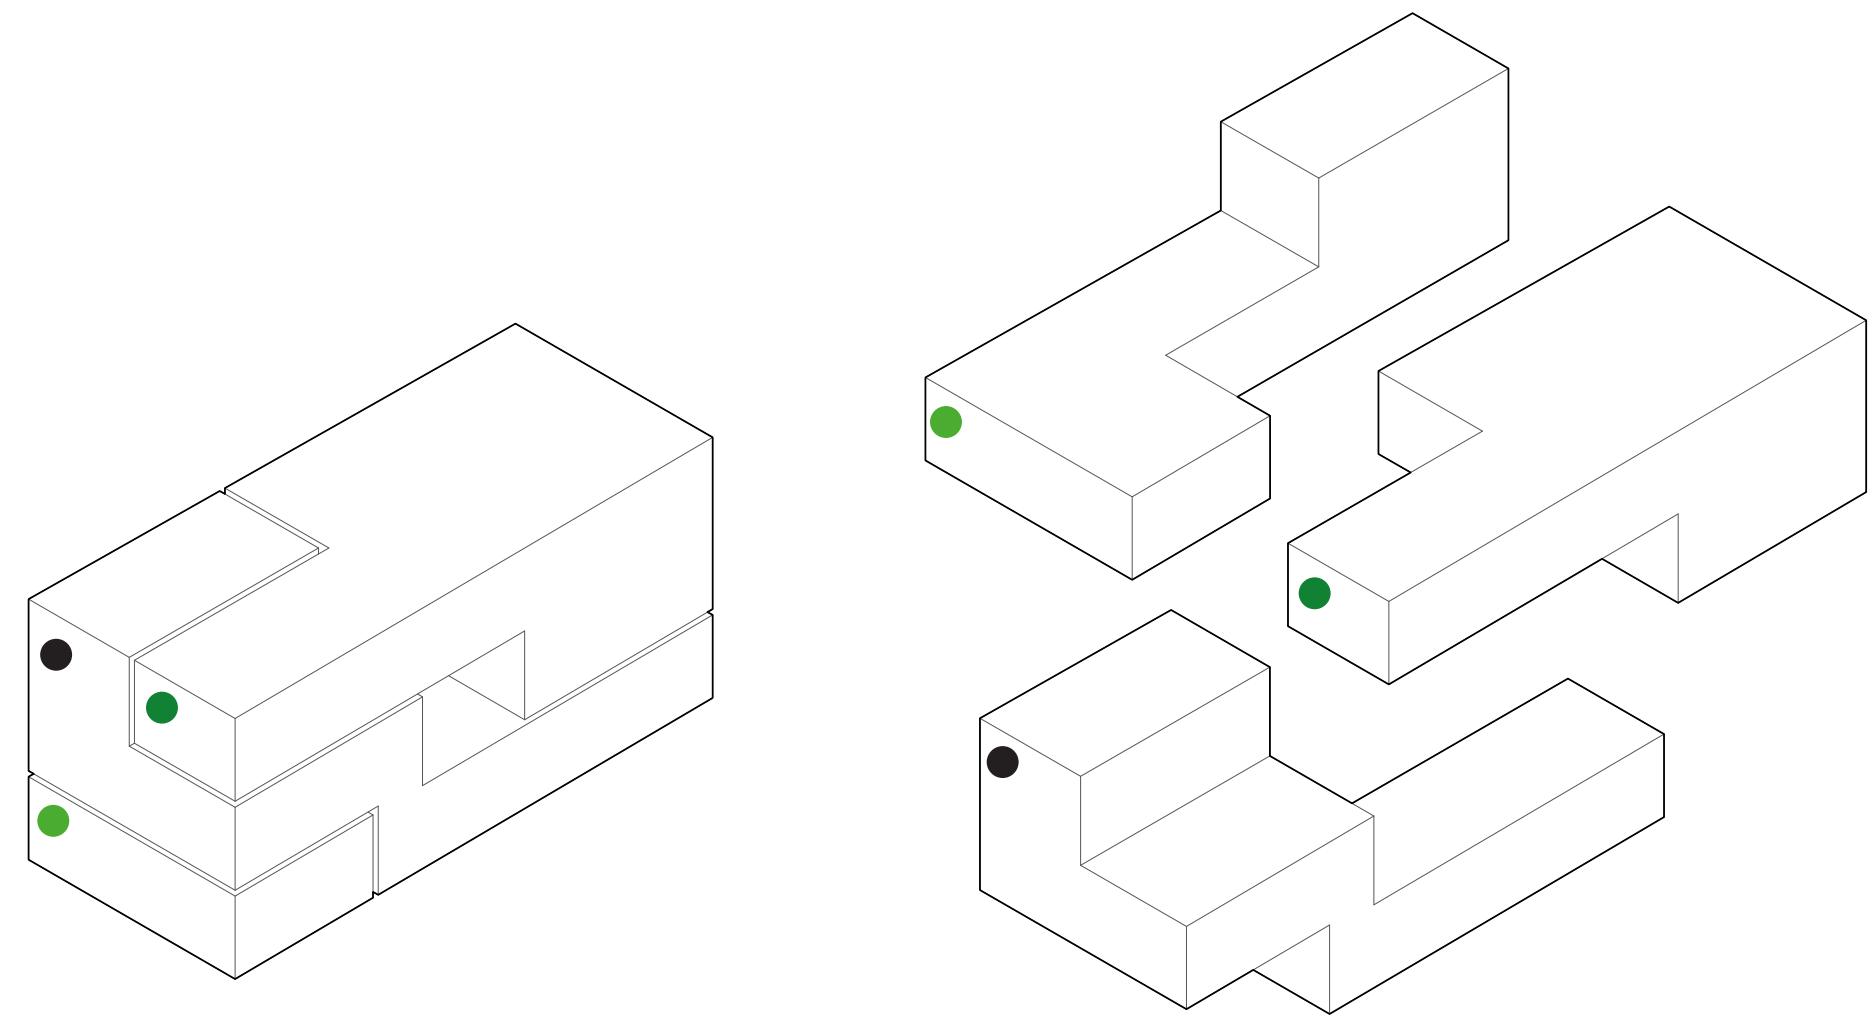

Schnitt A-A 1:50