


ERSTELLT  
15.11.2012 / TB  
REVIDIERT  
29.11.2012 / TB  
18.04.2013 / JD  
25.08.2014 / TB

D 4 GEBÄUDEHÜLLE

D 4.1 T1  
Fassade - Süd

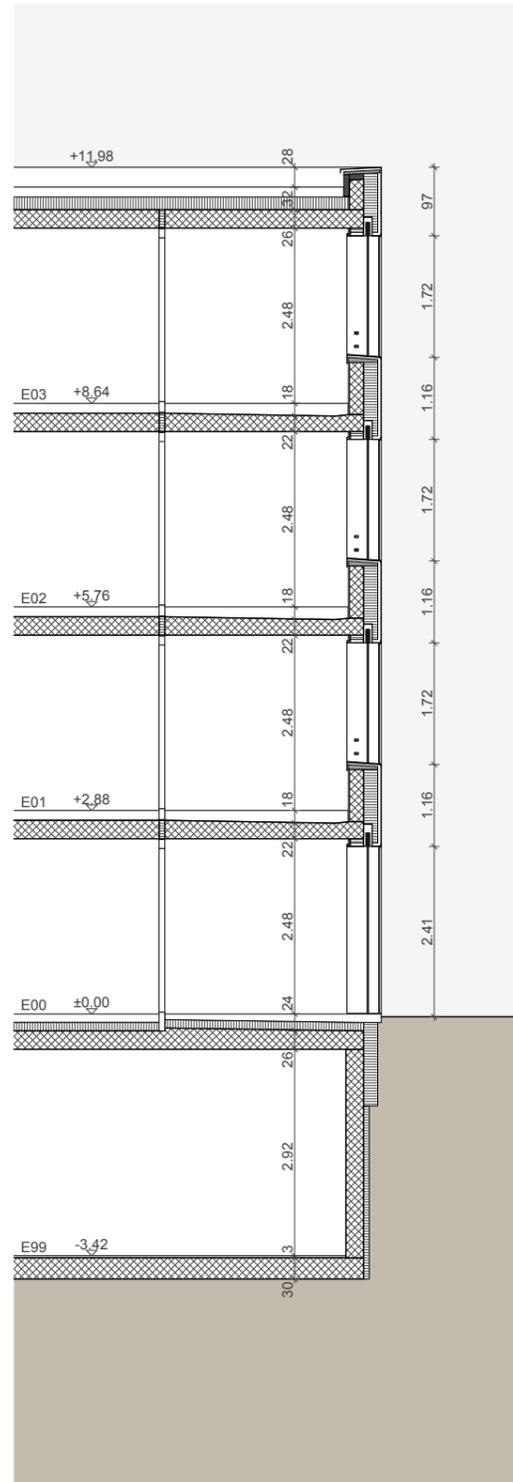



Fassadenmaterialisierung:

**Fassade**  
- feuerverzinkte Stahlbleche, hinterlüftet, unsichtbar befestigt

**Fenster**  
- Holz-Aluminium-Fenster  
Farbe: Sepia Brown 029/60740, Tiger Powder Coatings

**Sonnenschutz**  
- Rafflamellen bei Fenstern und Loggien  
Farbe: Sepia Brown 029/60740, Tiger Powder Coatings


**Absturzsicherung**  
- seitlich eingespannte Brüstungsstangen  
Farbe: Sepia Brown 029/60740, Tiger Powder Coatings

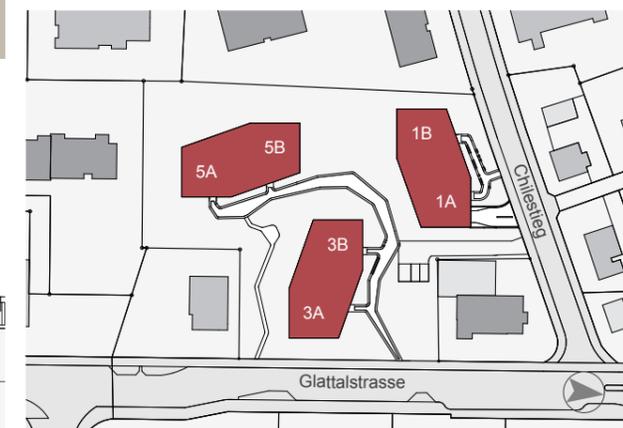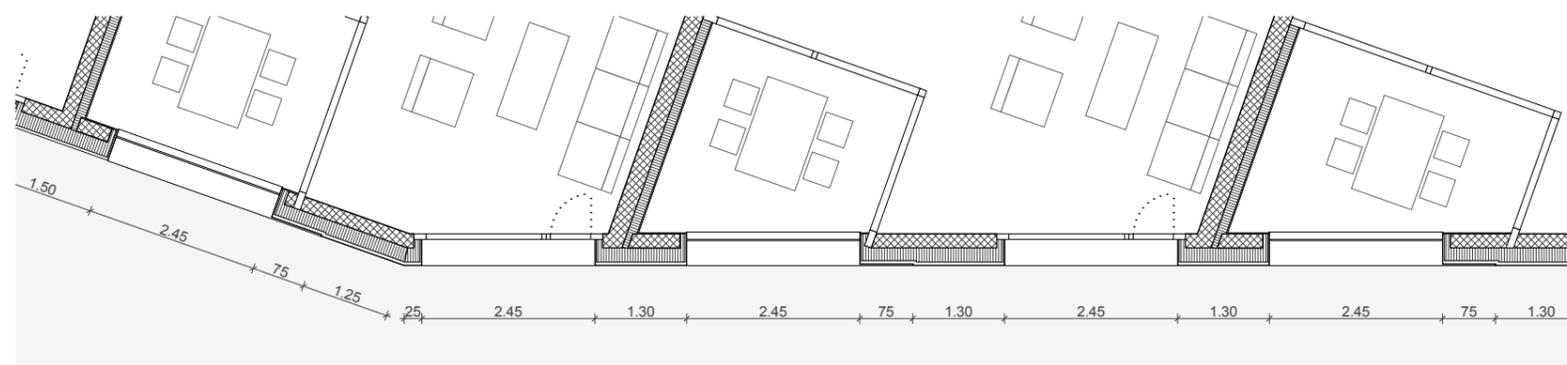

ERSTELLT  
29.11.2012 / TB  
REVIDIERT  
18.04.2013 / JD  
25.08.2014 / TB

D 4 GEBÄUDEHÜLLE

D 4.1 T2  
Fassade - Nord

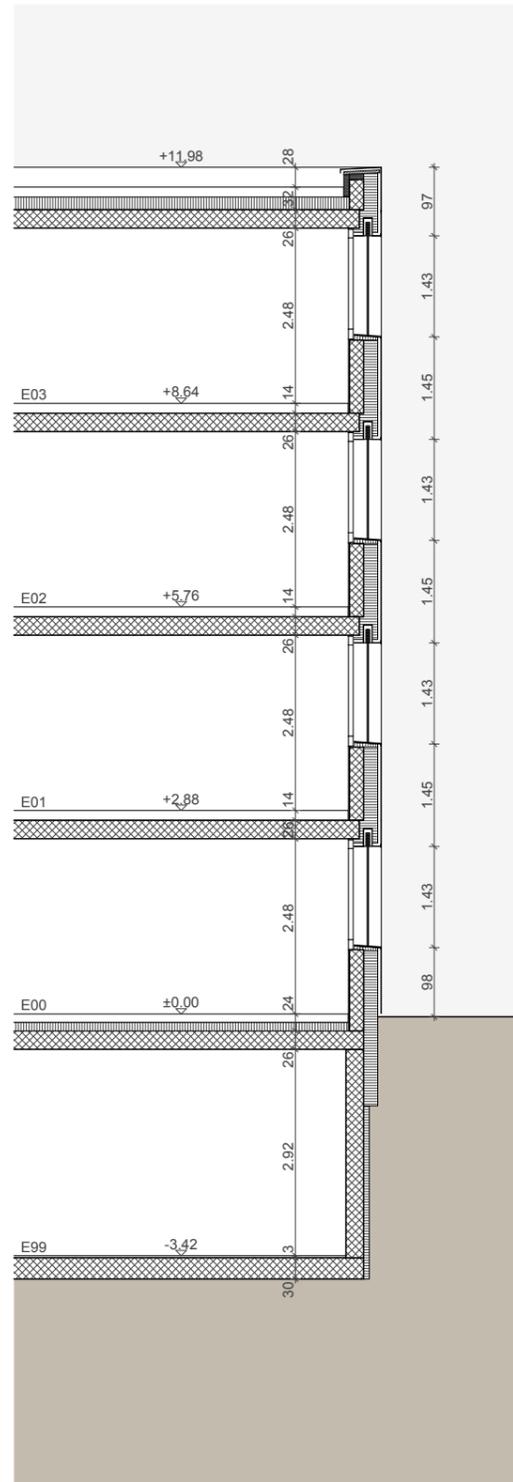

Fassadenmaterialisierung:

Fassade

- feuerverzinkte Stahlbleche, hinterlüftet, unsichtbar befestigt

Fenster



- Holz-Aluminium-Fenster  
Farbe: Sepia Brown 029/60740, Tiger Powder Coatings

Sonnenschutz

- Rafflamellen bei Fenstern und Loggien  
Farbe: Sepia Brown 029/60740, Tiger Powder Coatings

Absturzsicherung



- seitlich eingespannte Brüstungsstangen  
Farbe: Sepia Brown 029/60740, Tiger Powder Coatings

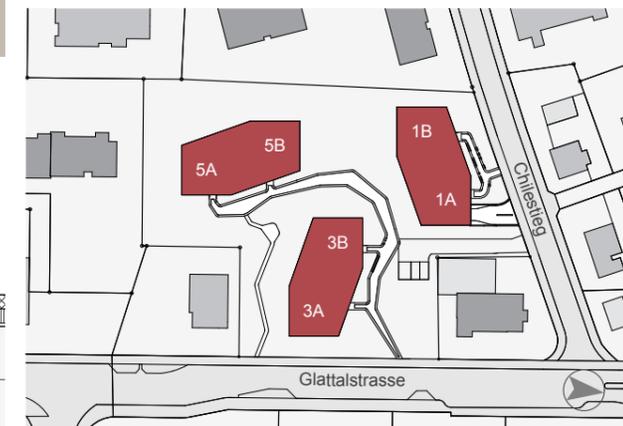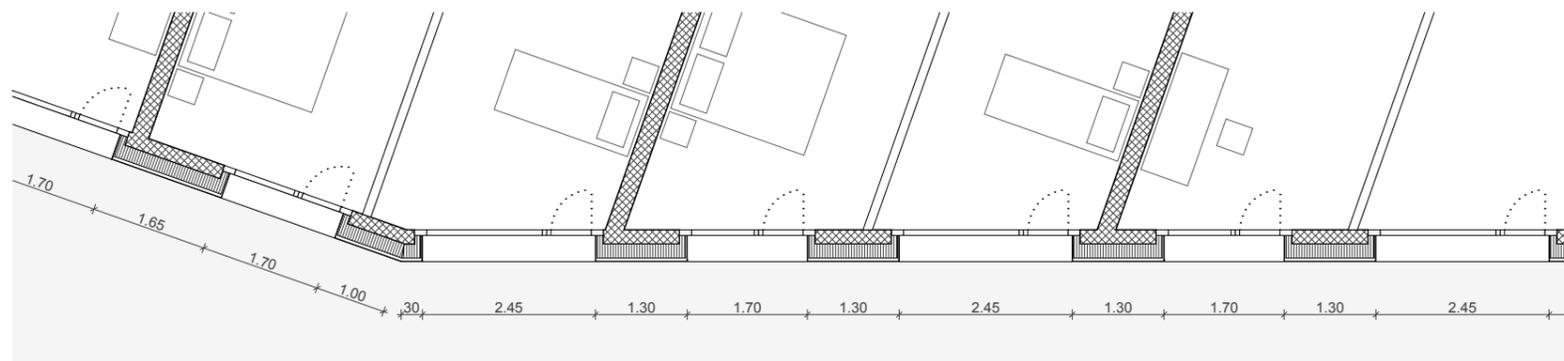

ERSTELLT  
22.02.2013 / TB  
REVIDIERT  
24.05.2013 / TB  
11.06.2013 / TB  
29.08.2013 / TB  
13.09.2013 / TB  
05.12.2013 / TB  
13.01.2014 / TB  
14.04.2014 / TB


D 4 GEBÄUDEHÜLLE

D 4.2.1 A1  
Ansichten - Haus 1

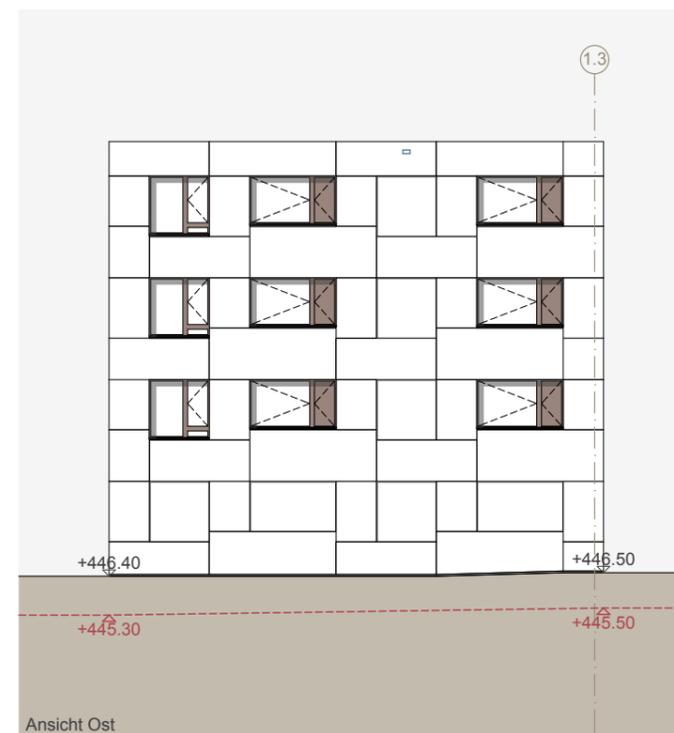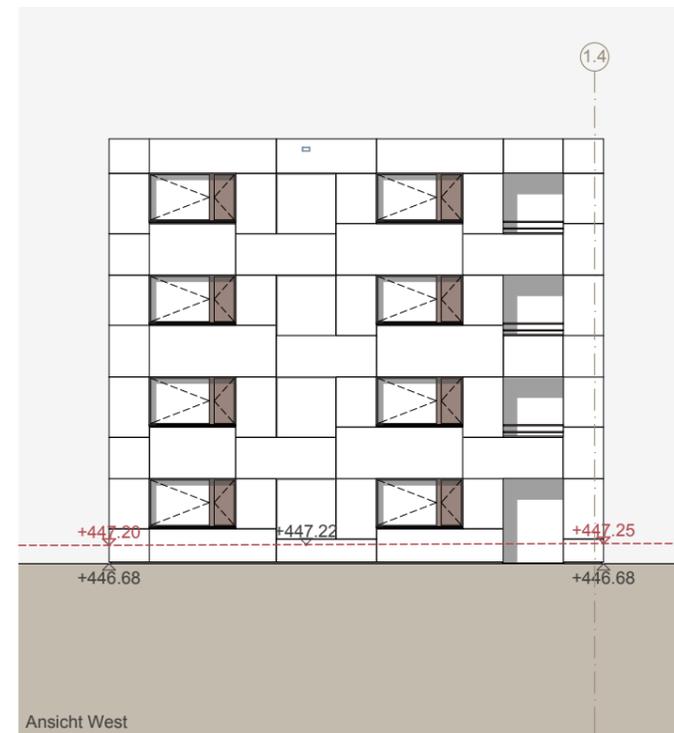

Anmerkung:

Die beiden Ansichten beim Gebäudeknick werden jeweils parallel zum Gebäude dargestellt.

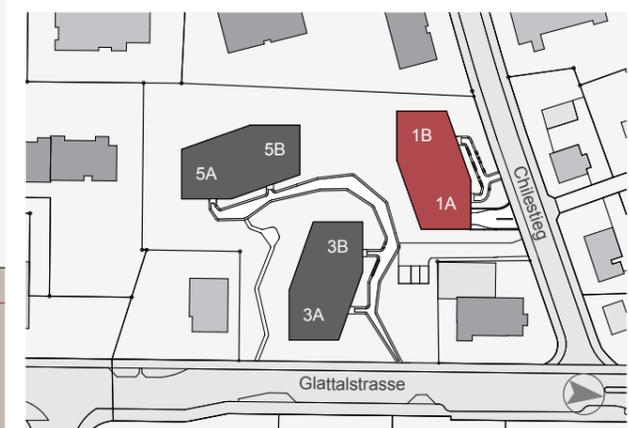


0 2 5 10 m  
1 : 200

ERSTELLT  
15.11.2012 / TB  
REVIDIERT  
24.05.2013 / TB  
11.06.2013 / TB  
29.08.2013 / TB  
13.09.2013 / TB  
05.12.2013 / TB  
13.01.2014 / TB  
14.04.2014 / TB


D 4 GEBÄUDEHÜLLE

D 4.2.1 B1  
Ansichten - Haus 3

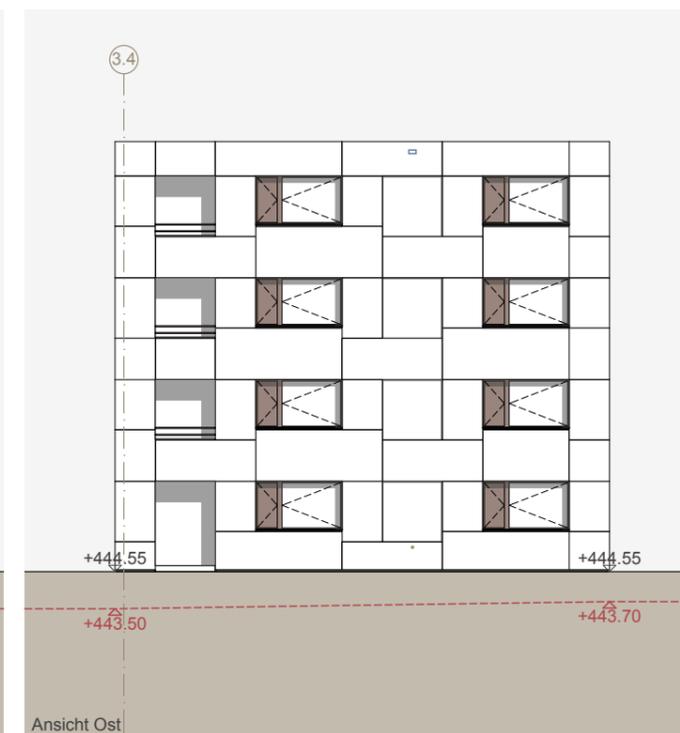

Anmerkung:



Die beiden Ansichten beim Gebäudeknick werden jeweils parallel zum Gebäude dargestellt.

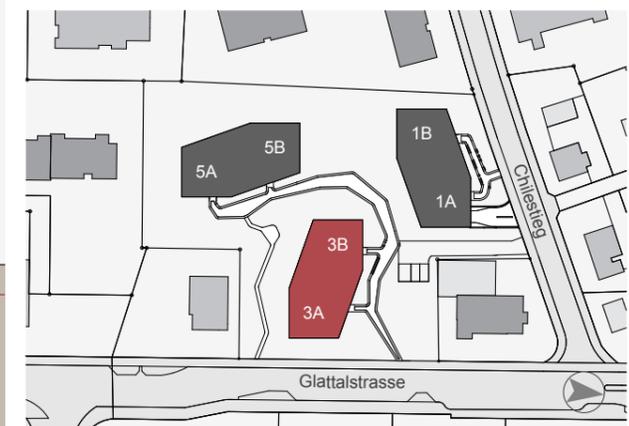

ERSTELLT  
22.02.2013 / TB  
REVIDIERT  
24.05.2013 / TB  
11.06.2013 / TB  
29.08.2013 / TB  
13.09.2013 / TB  
05.12.2013 / TB  
13.01.2014 / TB  
14.04.2014 / TB

D 4 GEBÄUDEHÜLLE

D 4.2.1 C1  
Ansichten - Haus 5

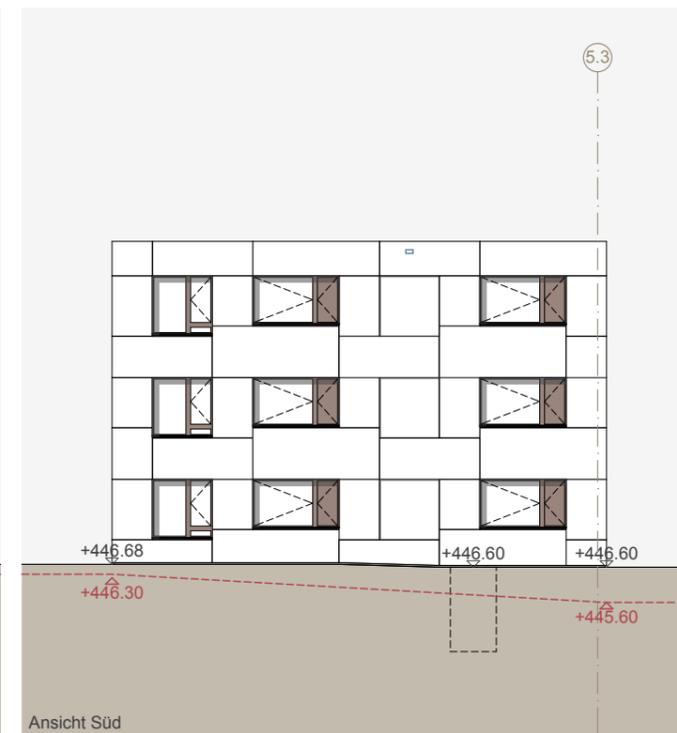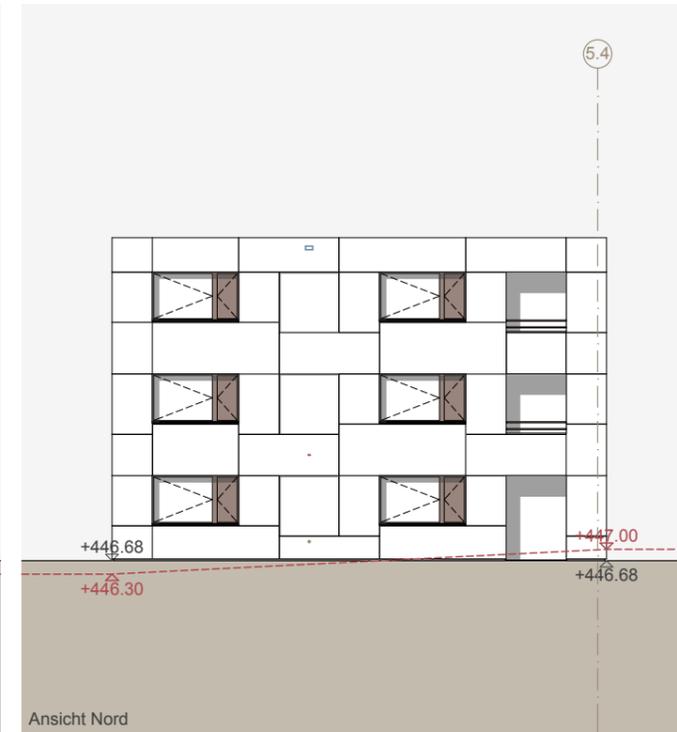

Anmerkung:

Die beiden Ansichten beim Gebäudeknick werden jeweils parallel zum Gebäude dargestellt.

