


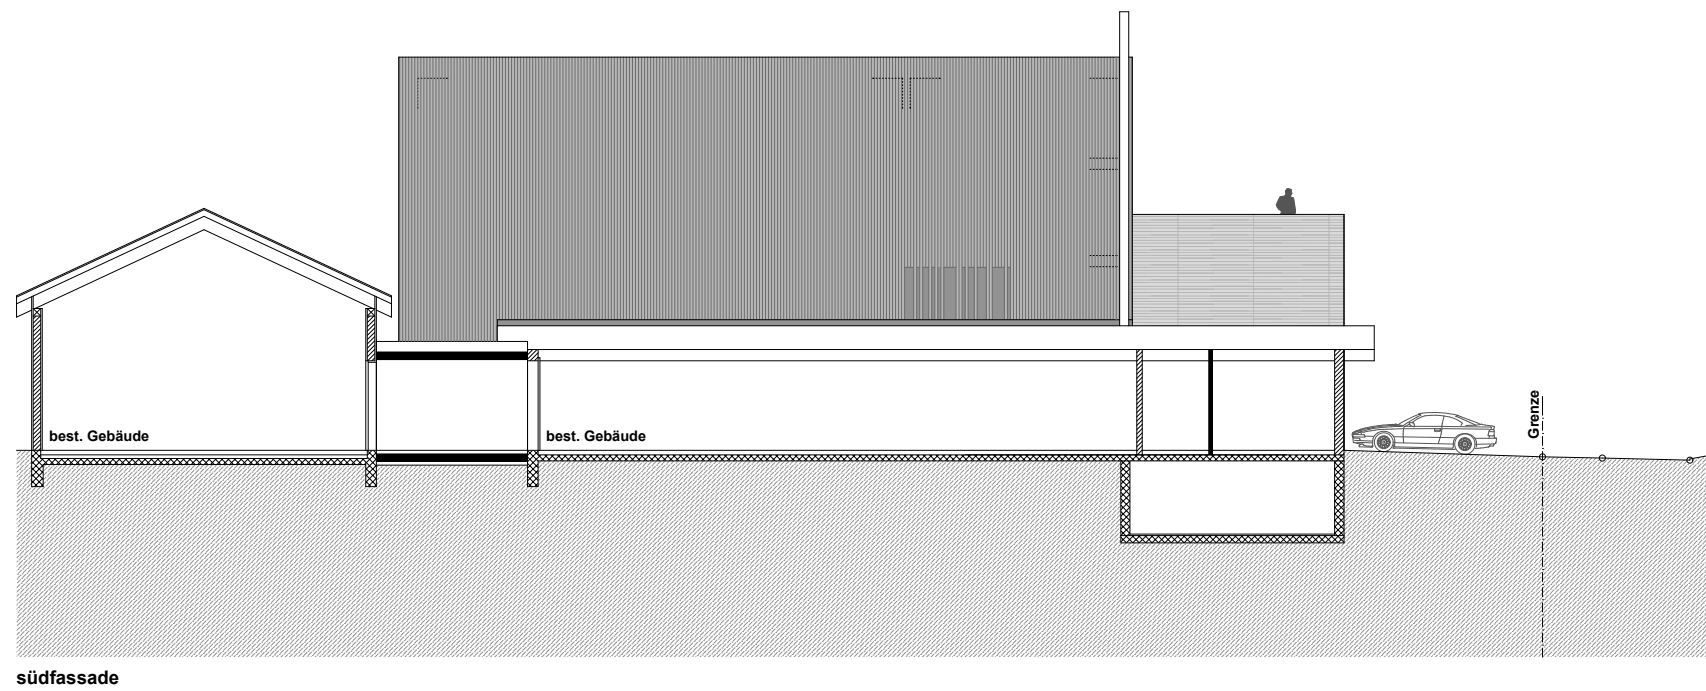

südfassade