


Fassadenschnitt



Fassadenansicht

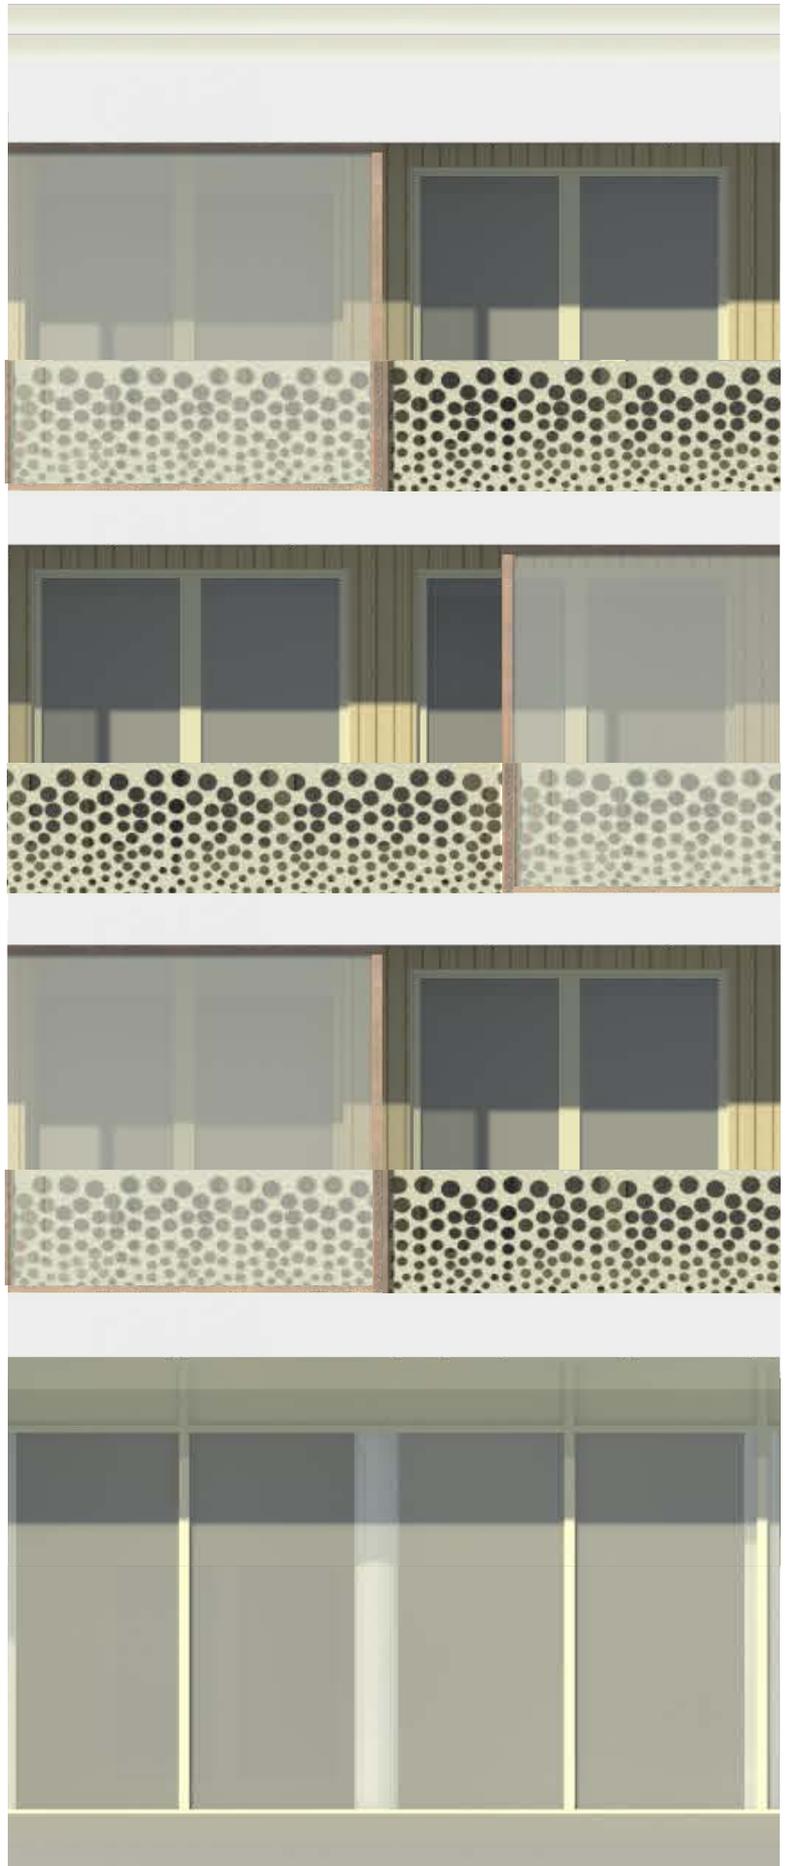