


COMMITTENTE:

ARCHITETTO:

LEGENDA INTERVENTI:

- Esistente
- Demolizioni
- Nuova costruzione

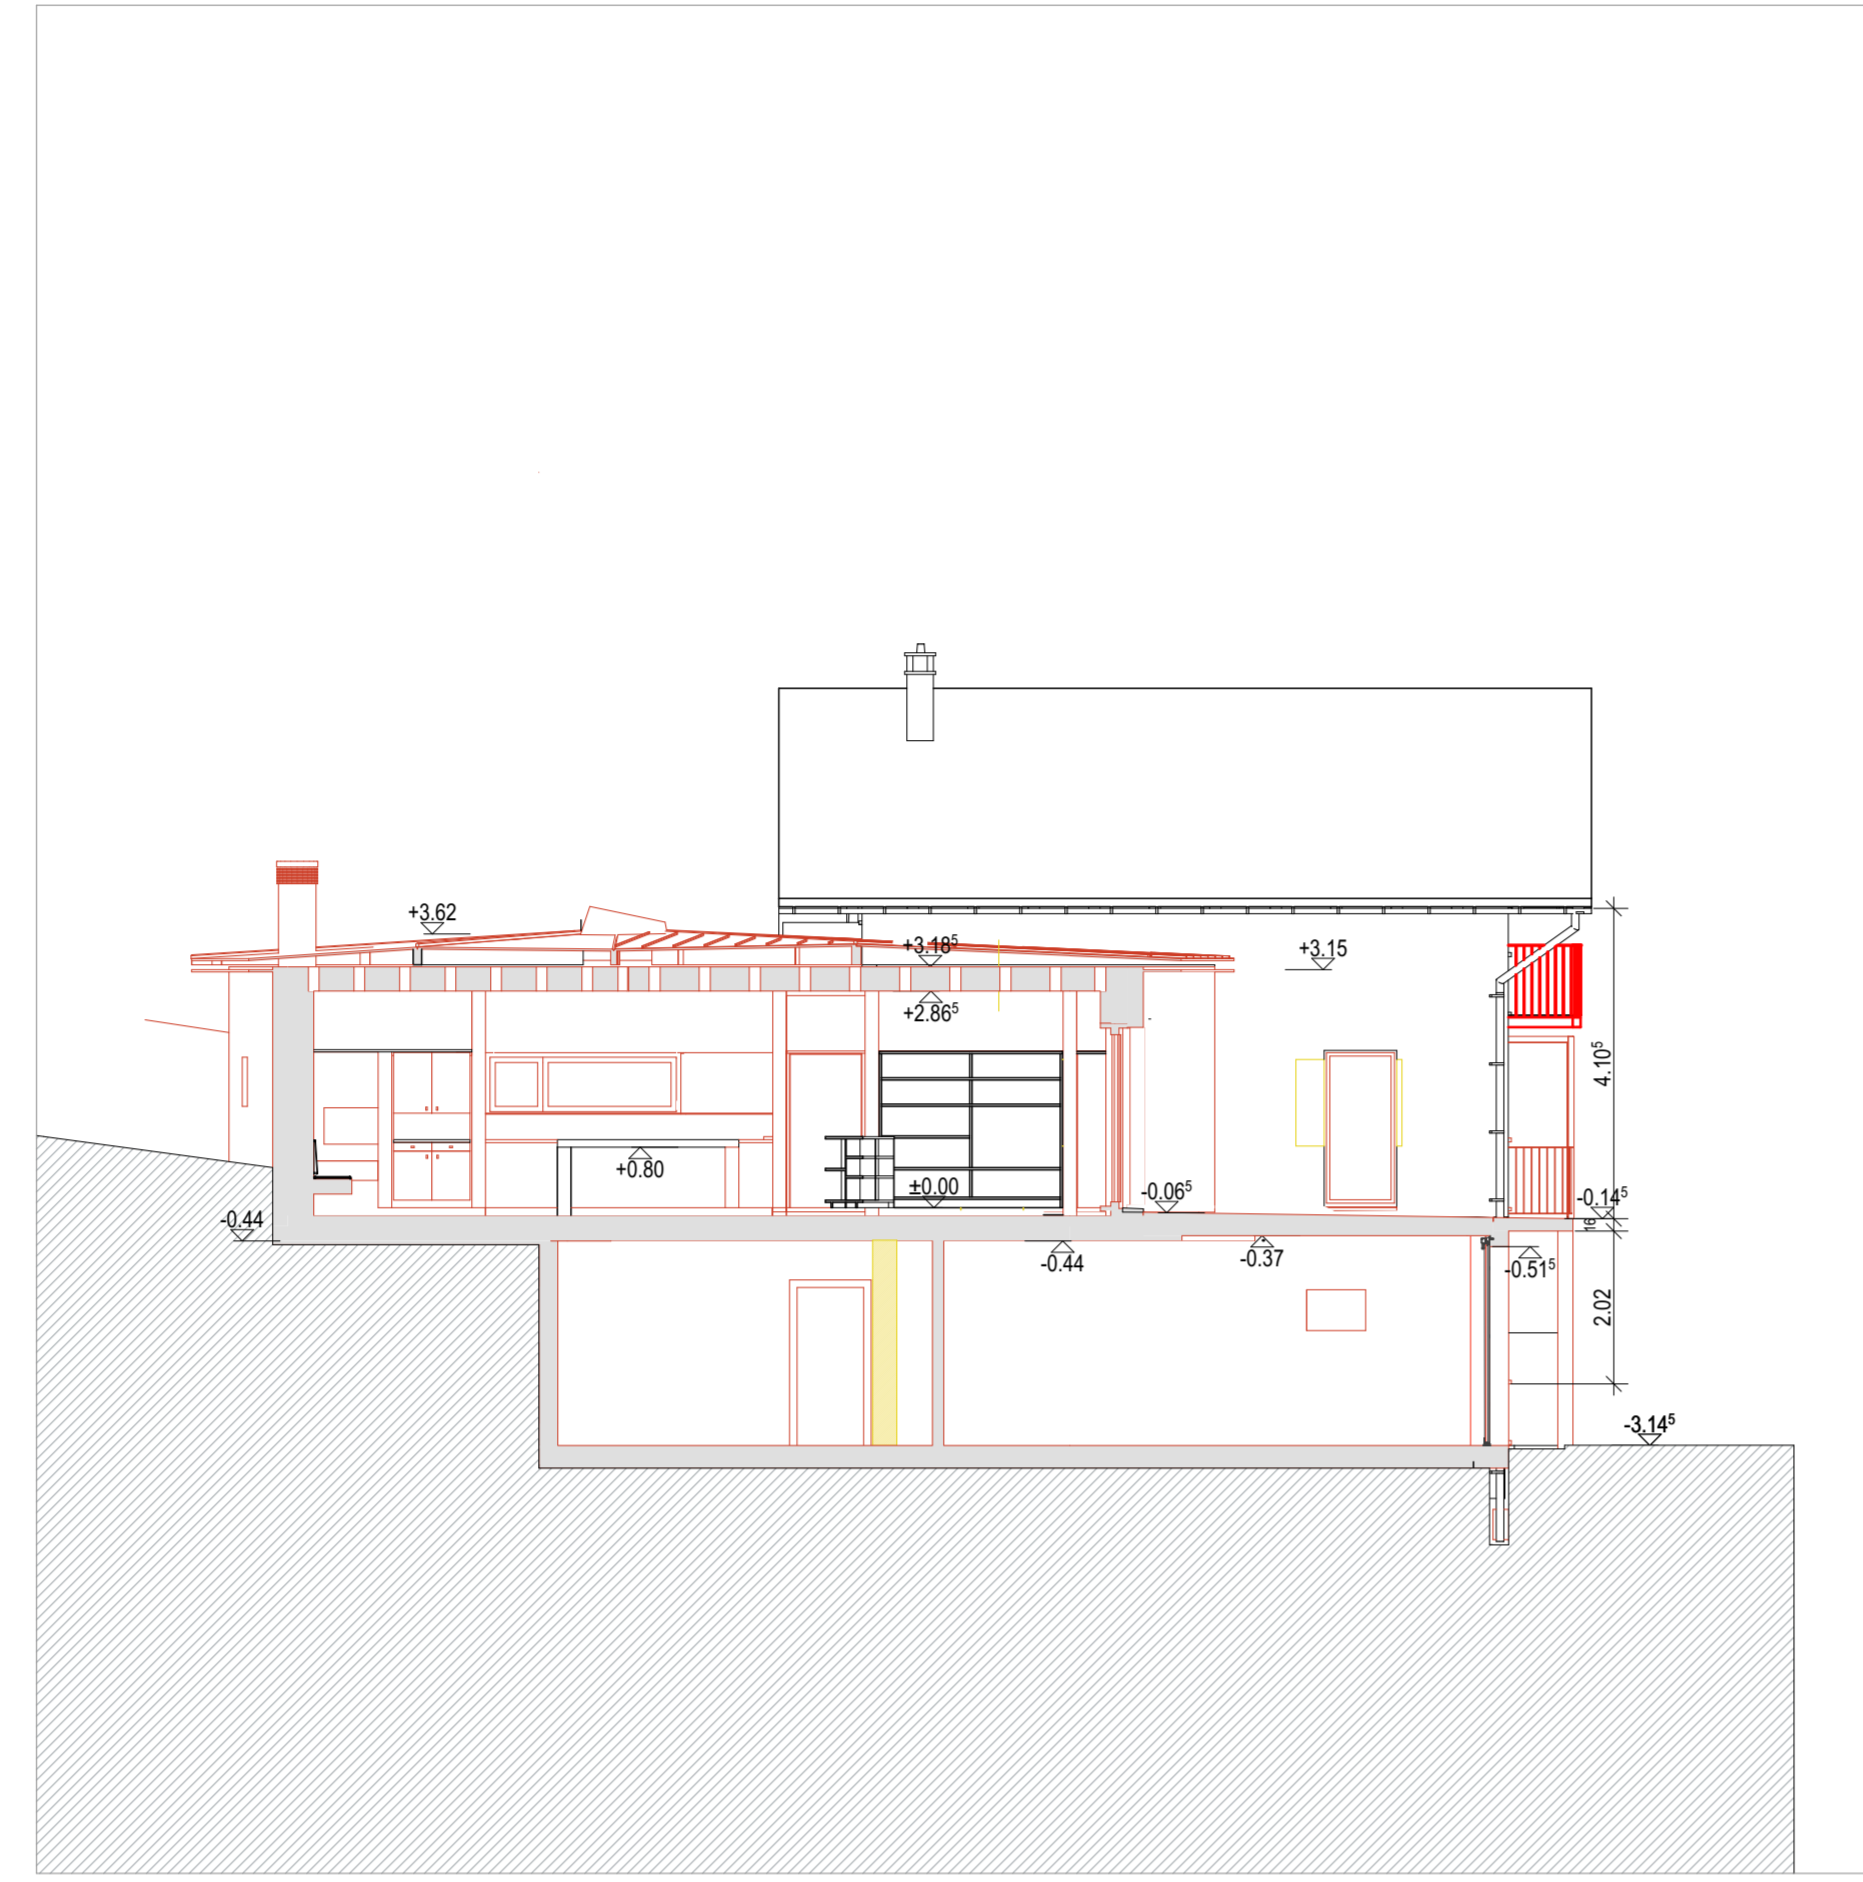

SEZIONE A - A' 1:100



SEZIONE B - B' 1:100