


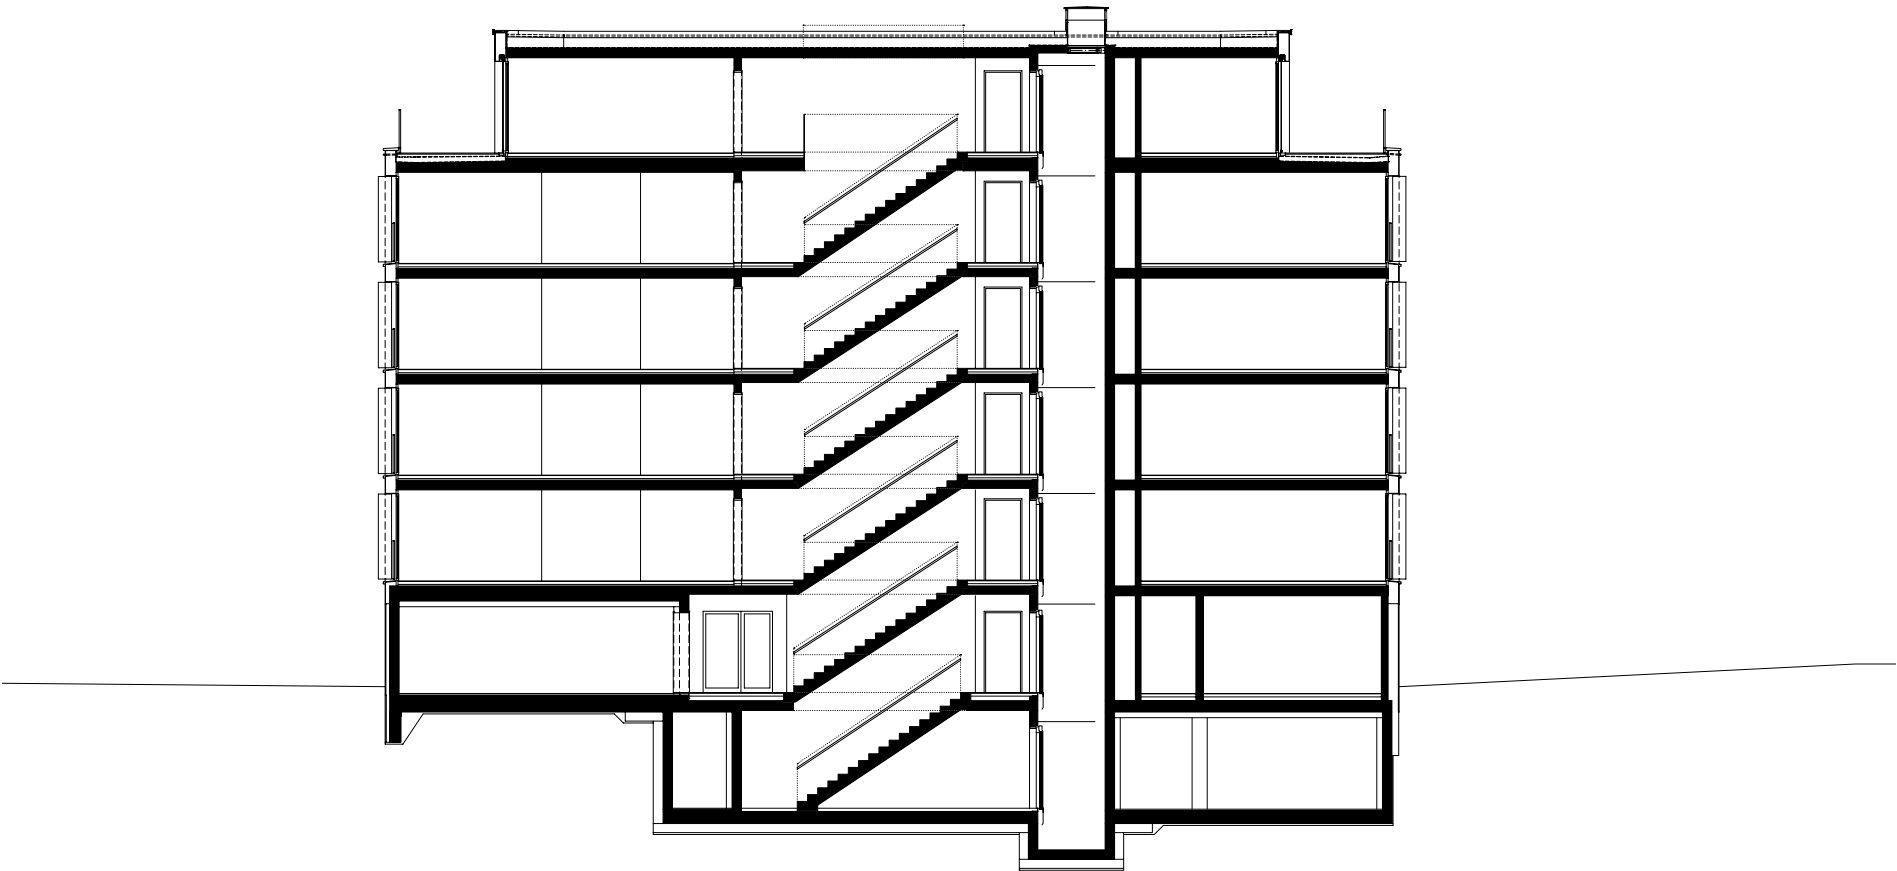

Schnitt Haus A 1:200

