



Abbau im Steinbruch
max. ca. 1x1x2m Blöcke


Teilung
bsw. $1/4 = 23\text{cm}$
 $1/3 = 32\text{cm}$
 $1/2 = 48\text{cm}$
Materialverlust, pro Schnitt ca. 1cm

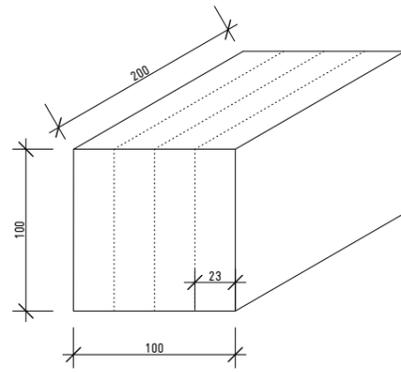



Serienproduktion
Sägeblatt (d=2m) fährt über
möglichst viele Steine hinweg

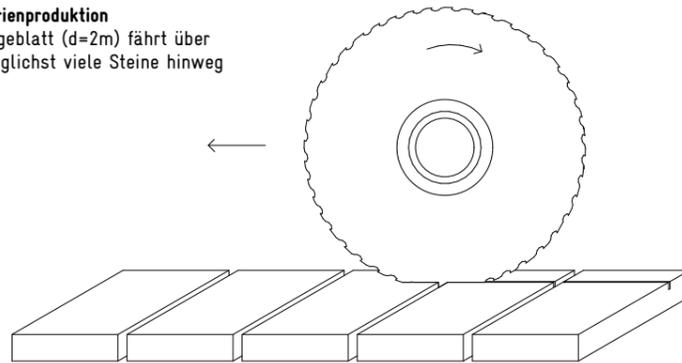

Fräsen
Tiefe verstellbar
Versatz = Breite des Sägeblattes (12mm)

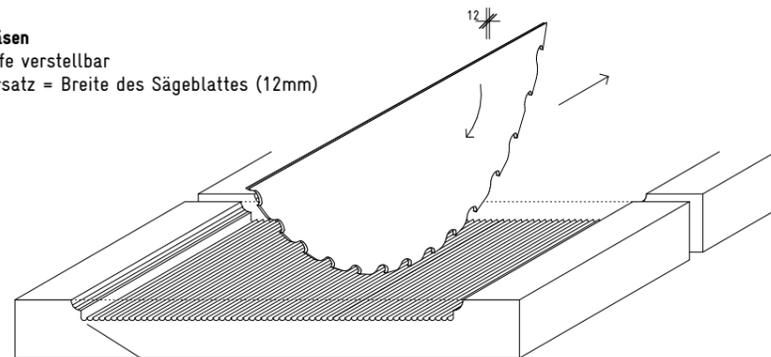

Werkspur
ist dem handwerklichen
Scharrieren affin

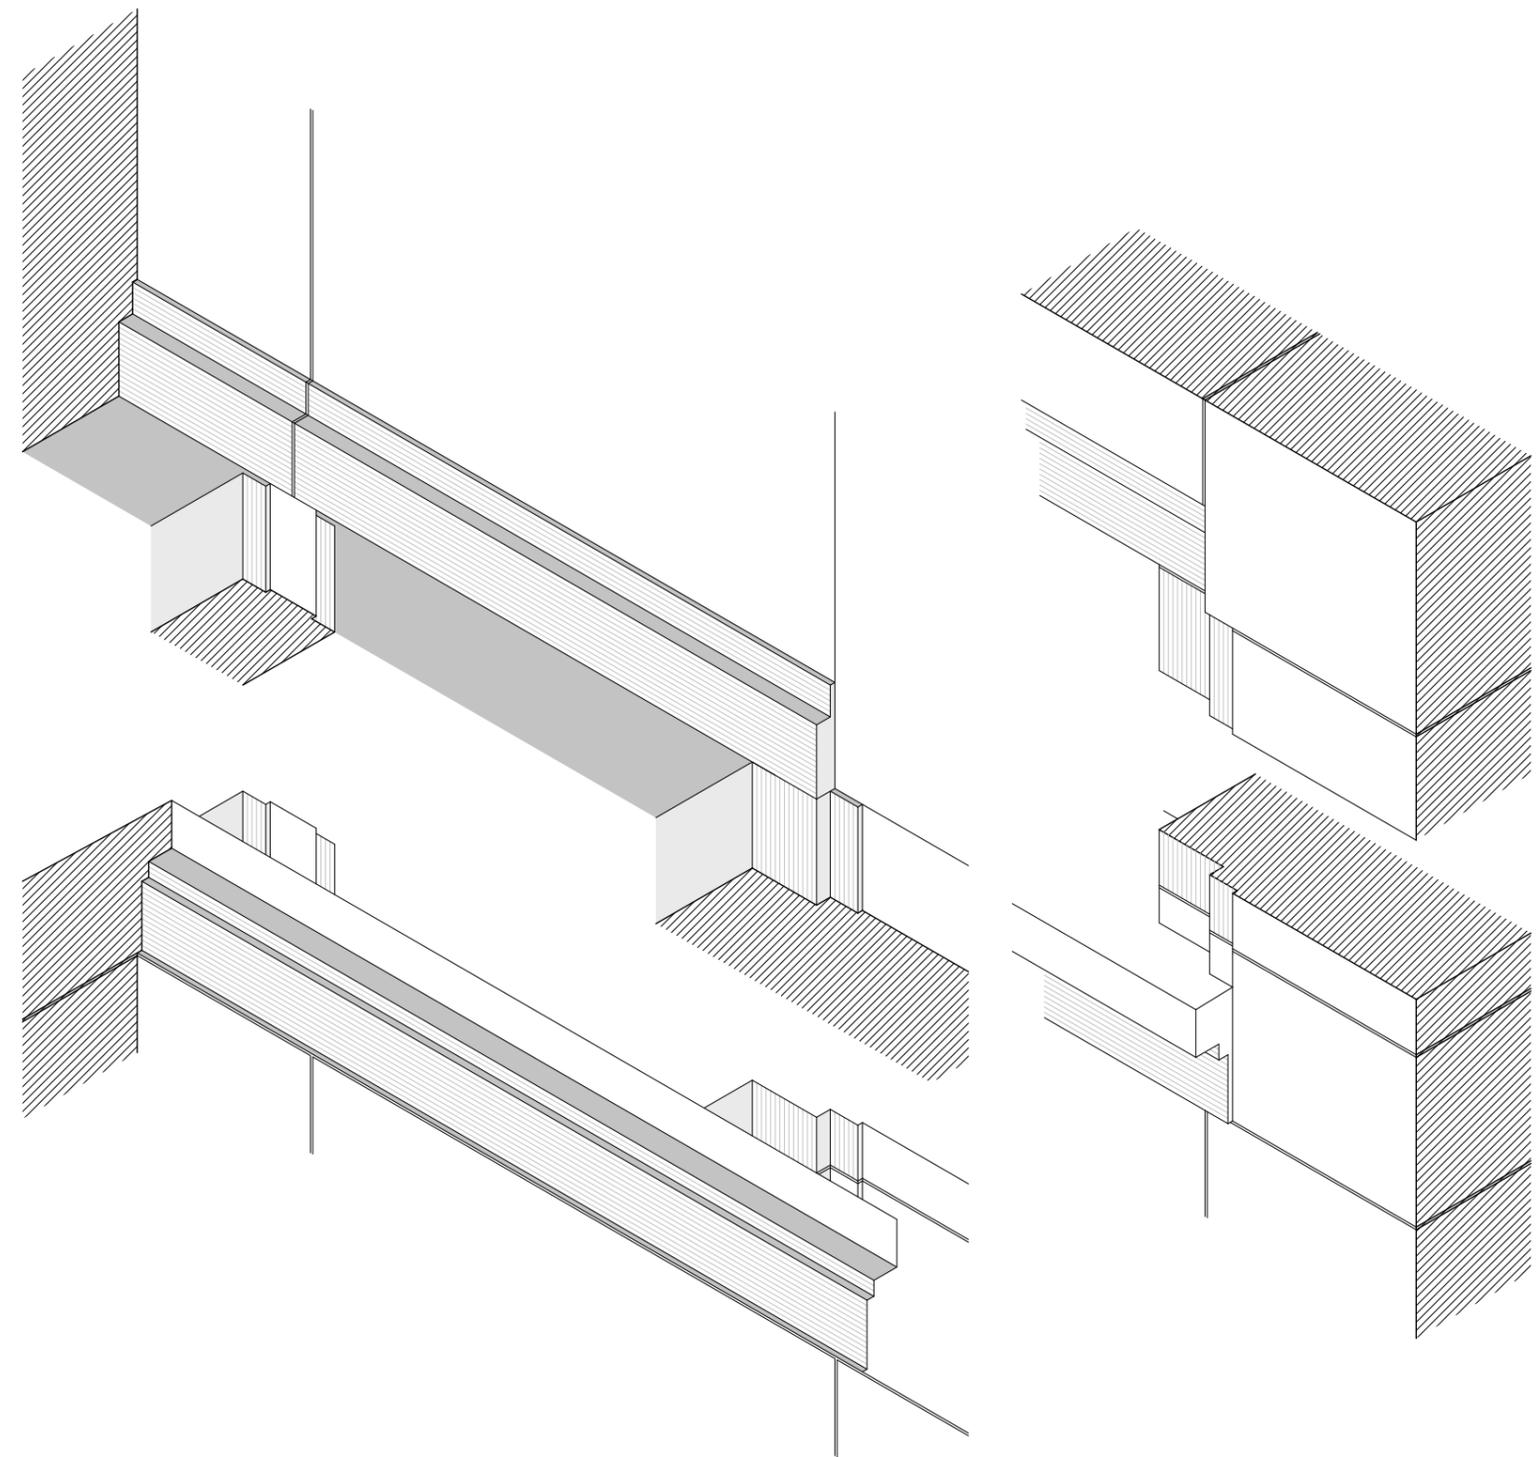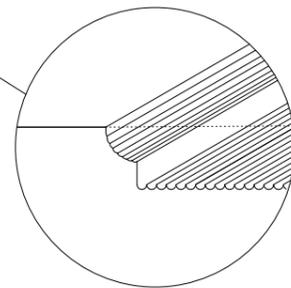

Konzept der neuen Sandsteinfassade an der Rathausgasse

Kramgasse 72 / Rathausgasse 61, 3011 Bern

Buol & Zünd Architekten BSA GmbH, Greifengasse 1 4058 Basel