


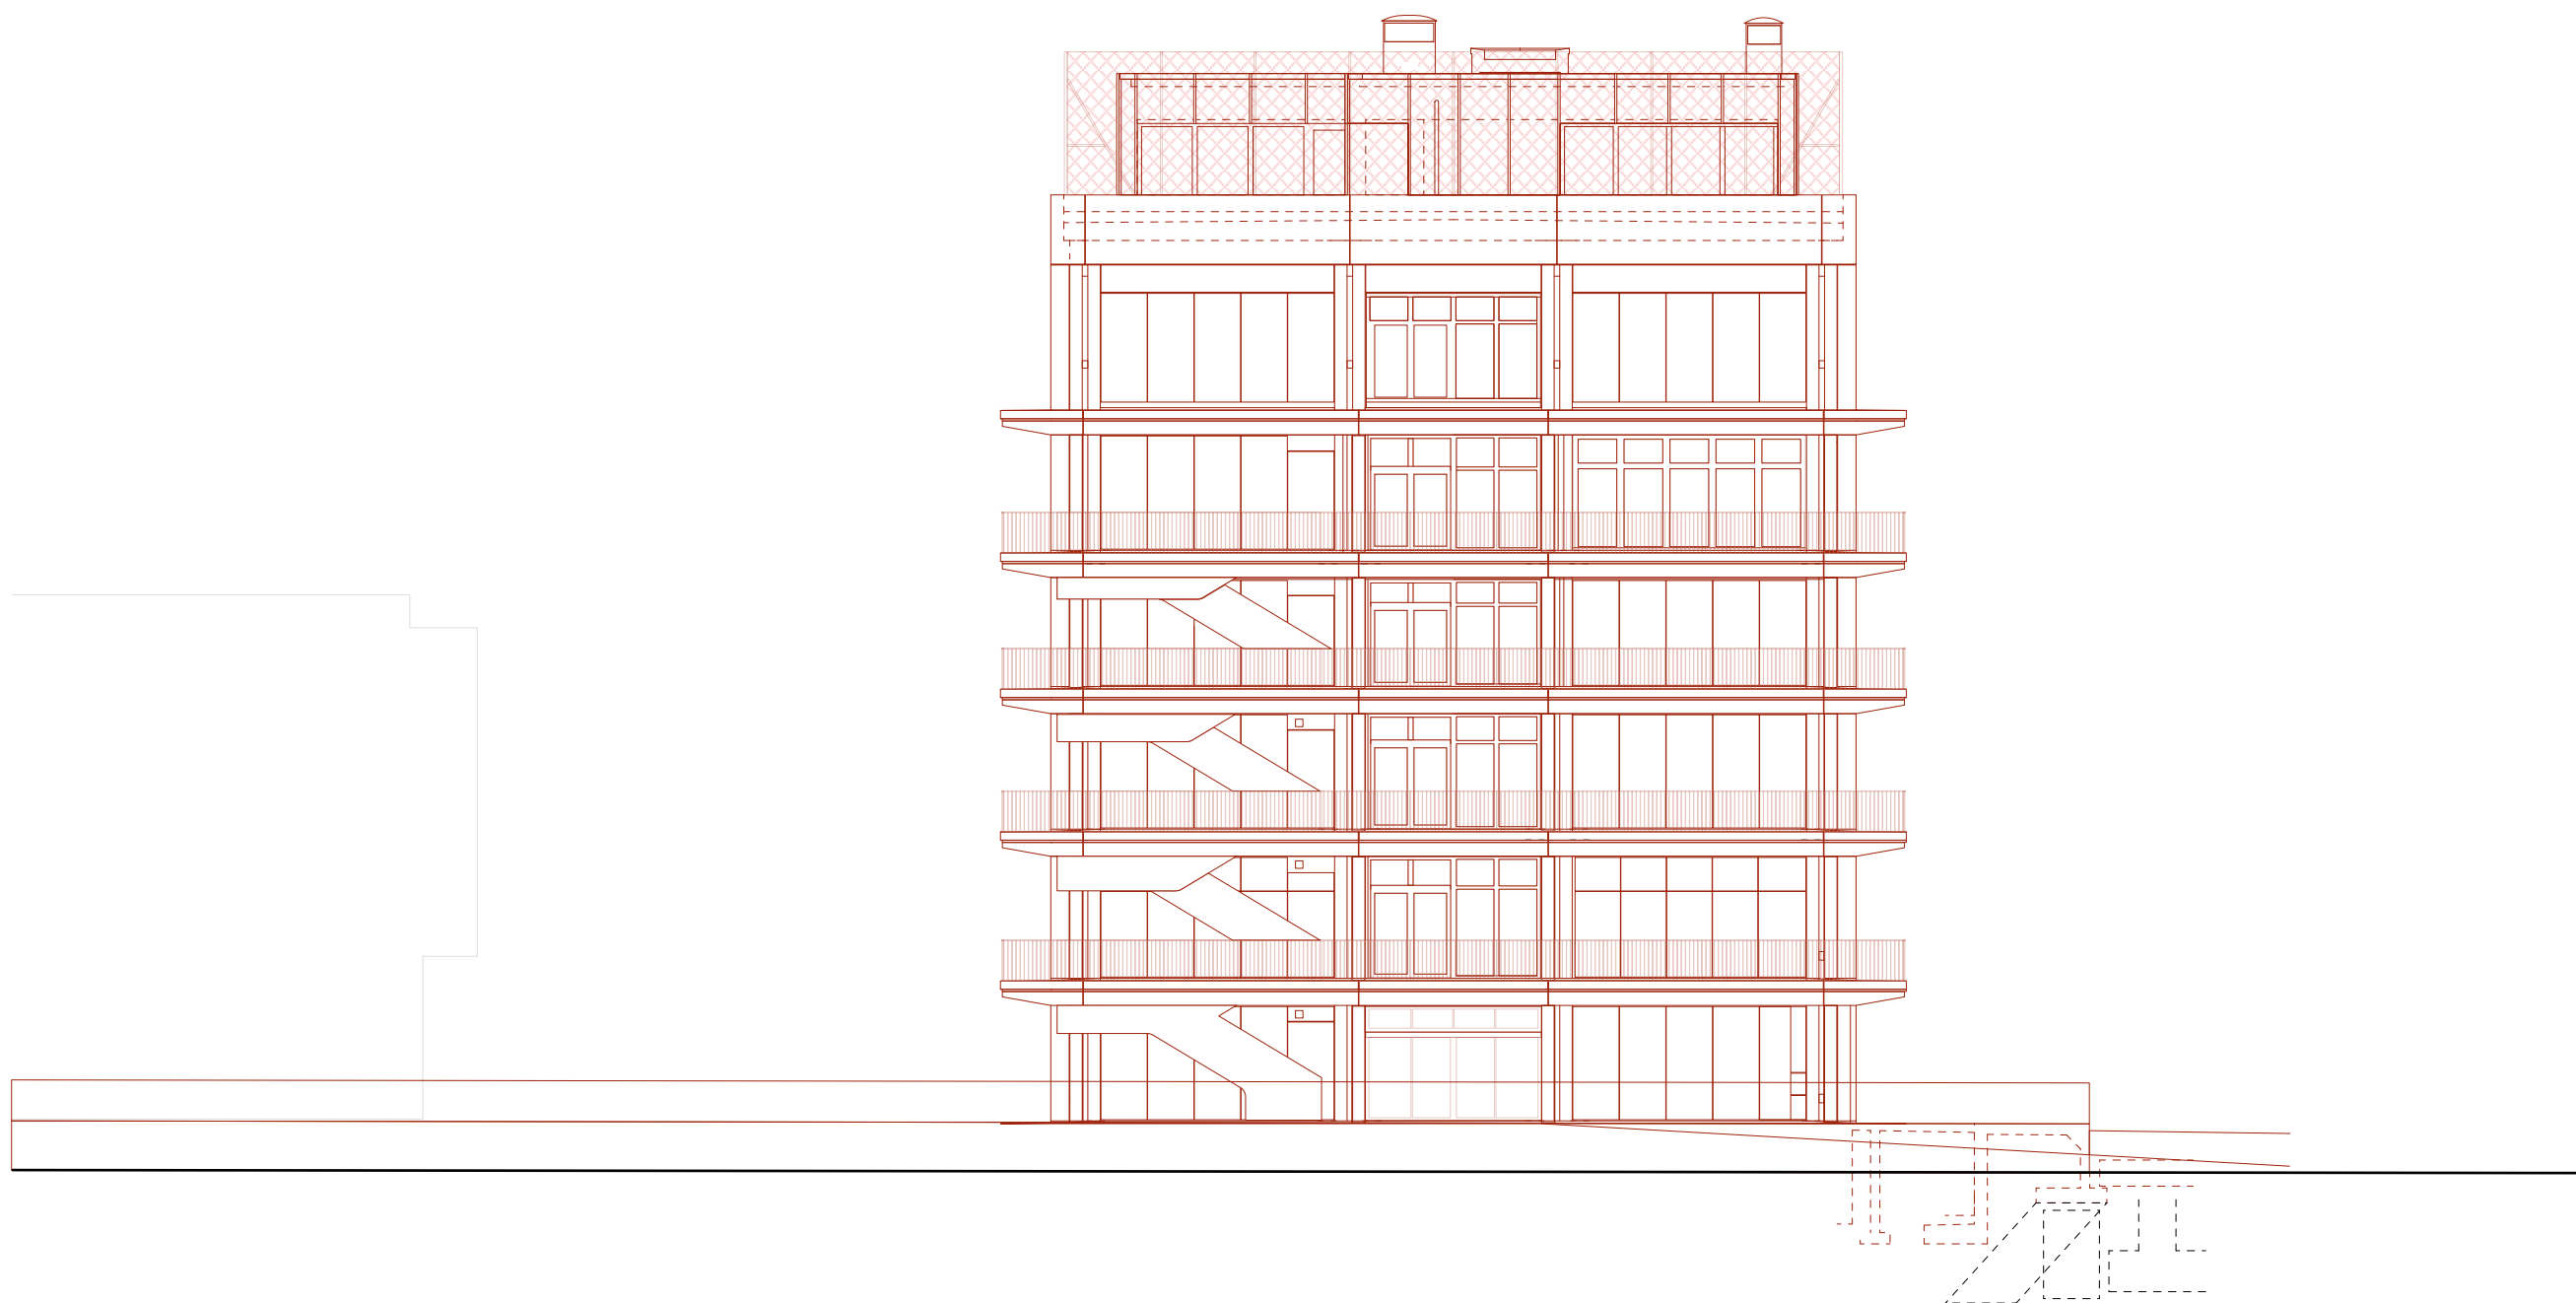

Fassade Südwest 1:200
IttenBrechtbühl