


Fassadenschnitt Fenster

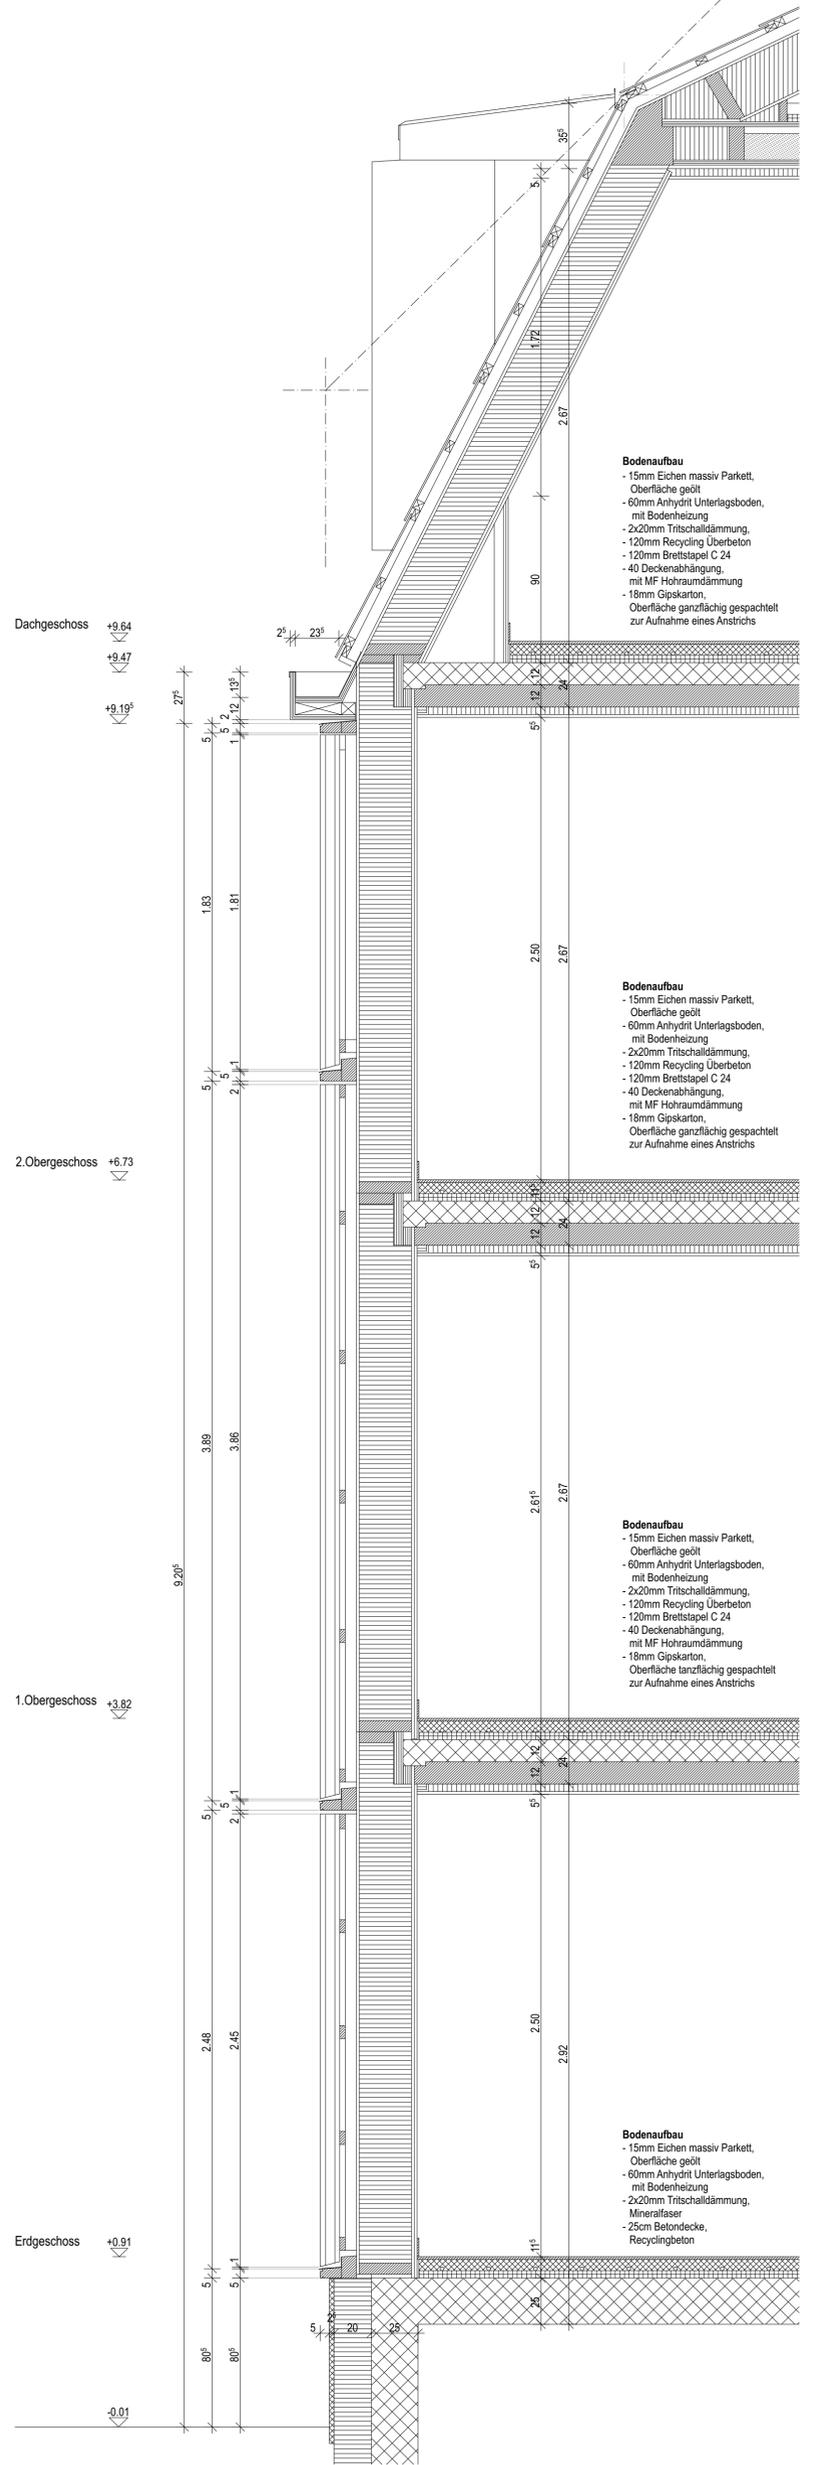

Fassadenschnitt