


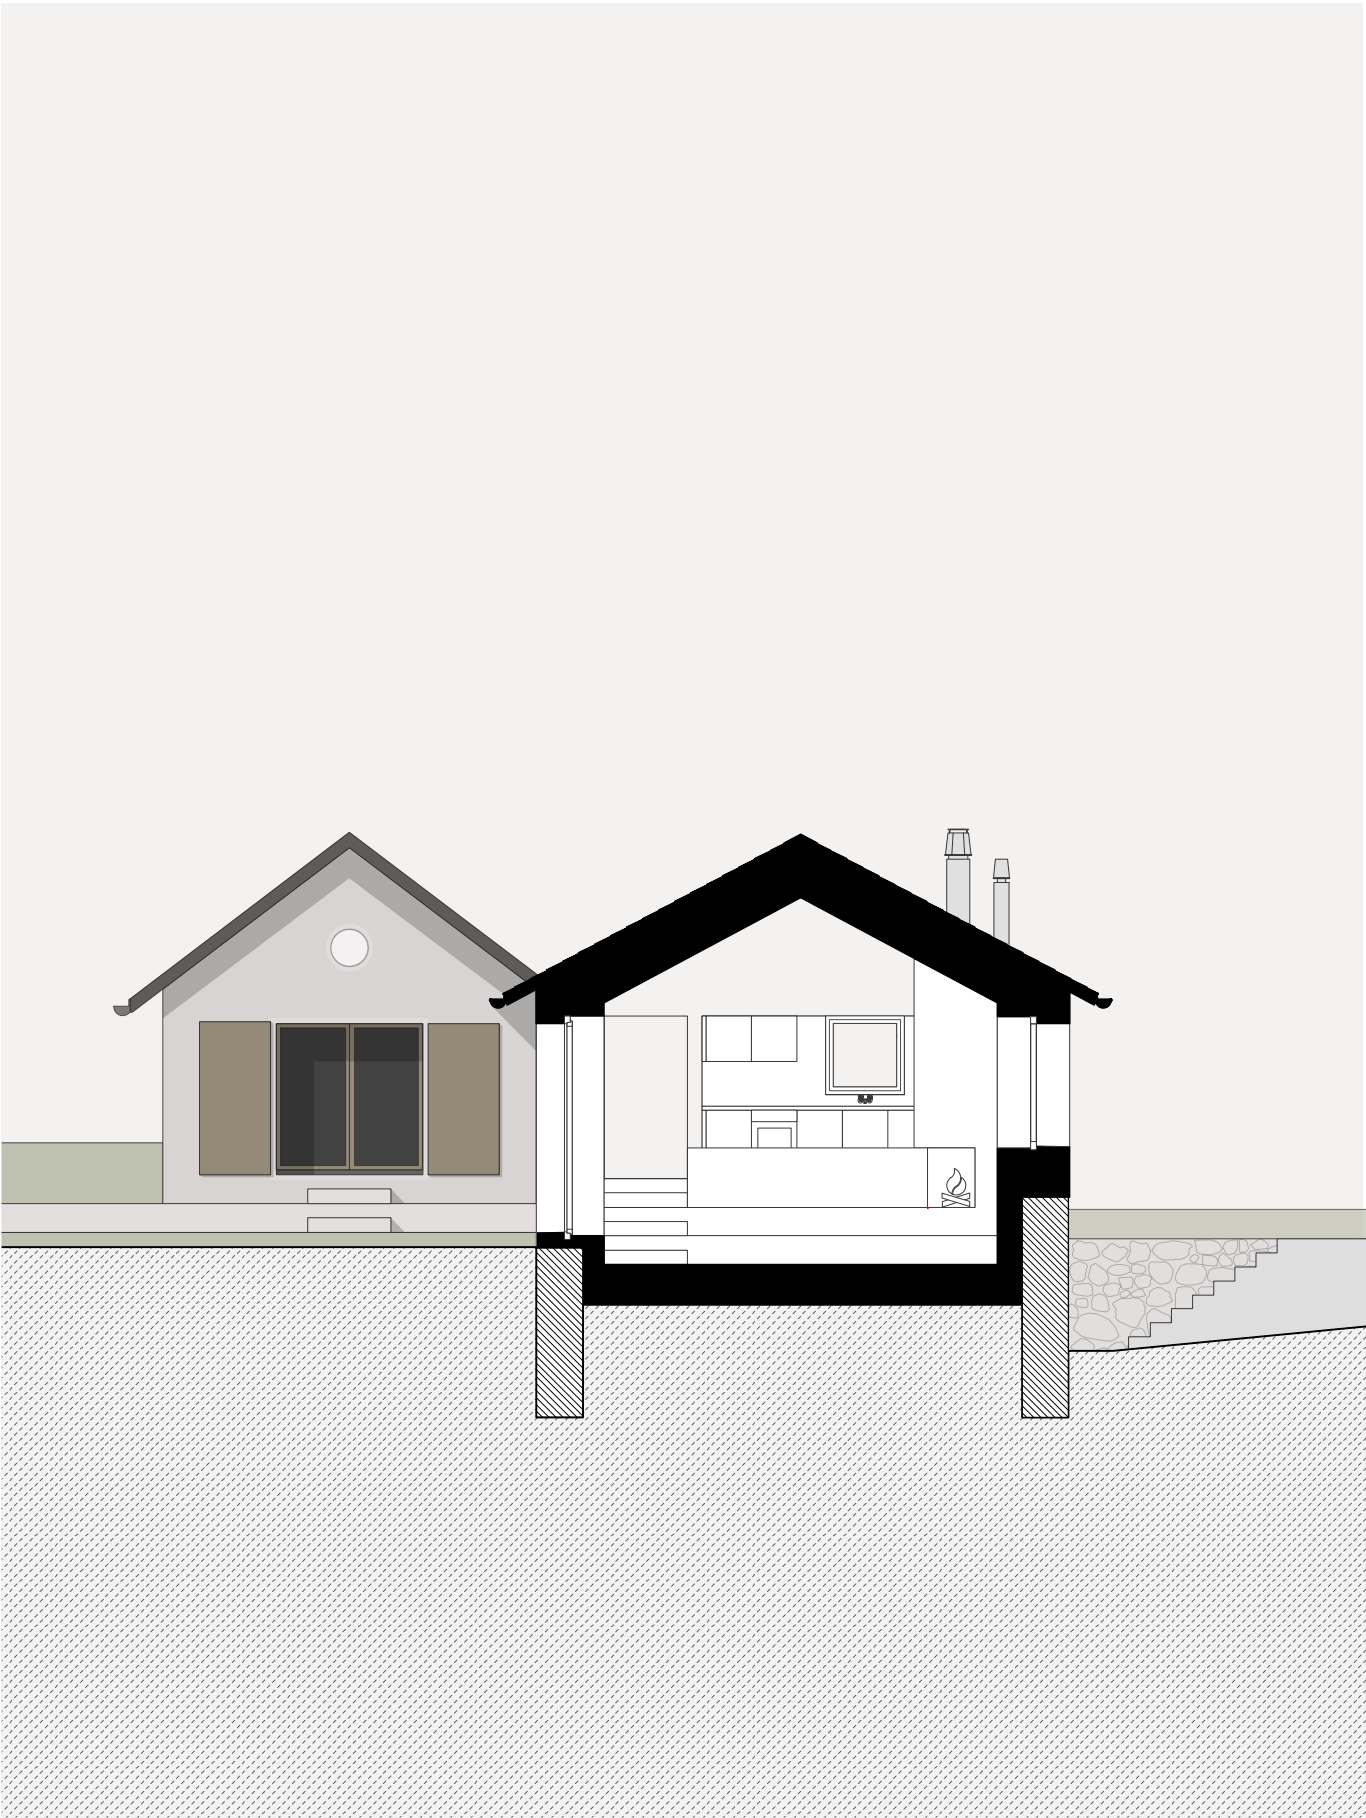

COUPE TRANSVERSALE
1/100