




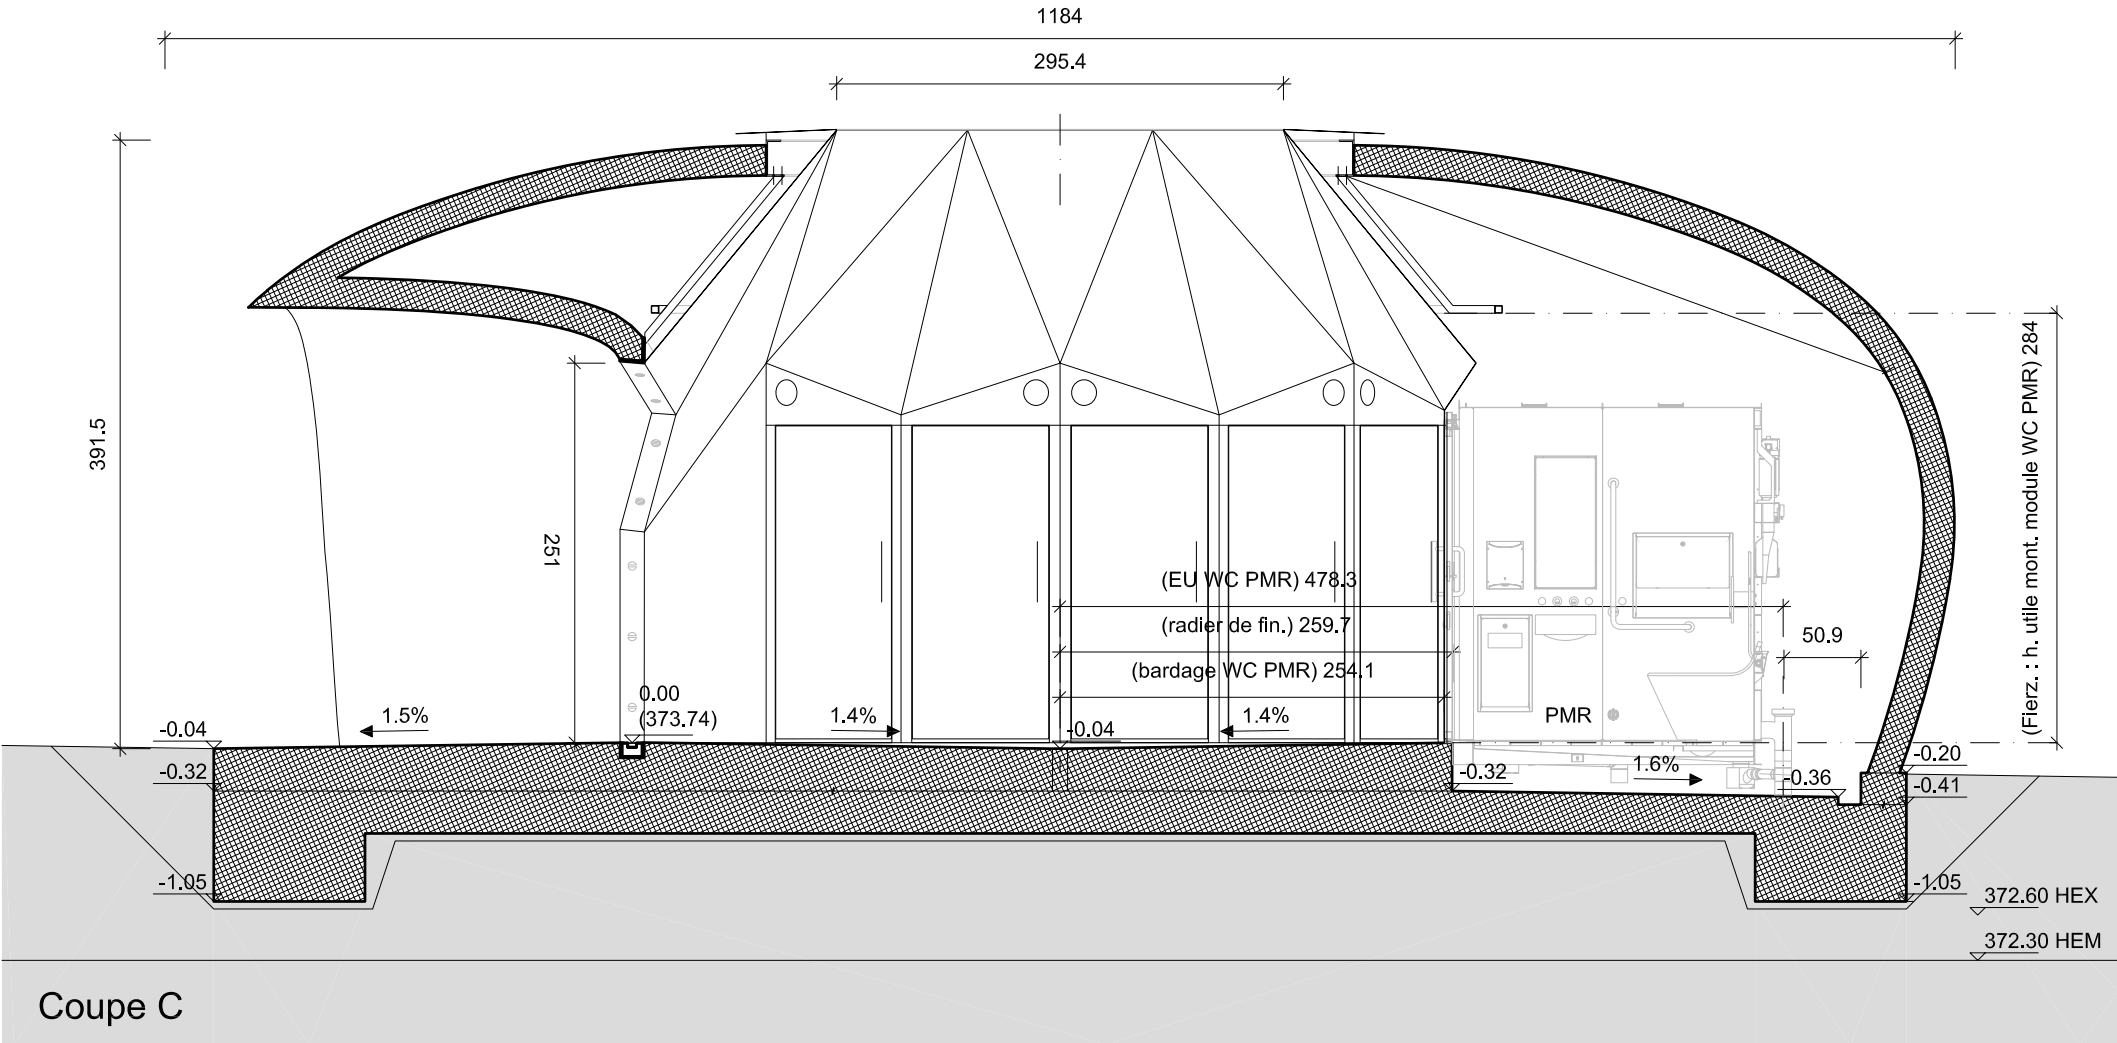



Coupe C

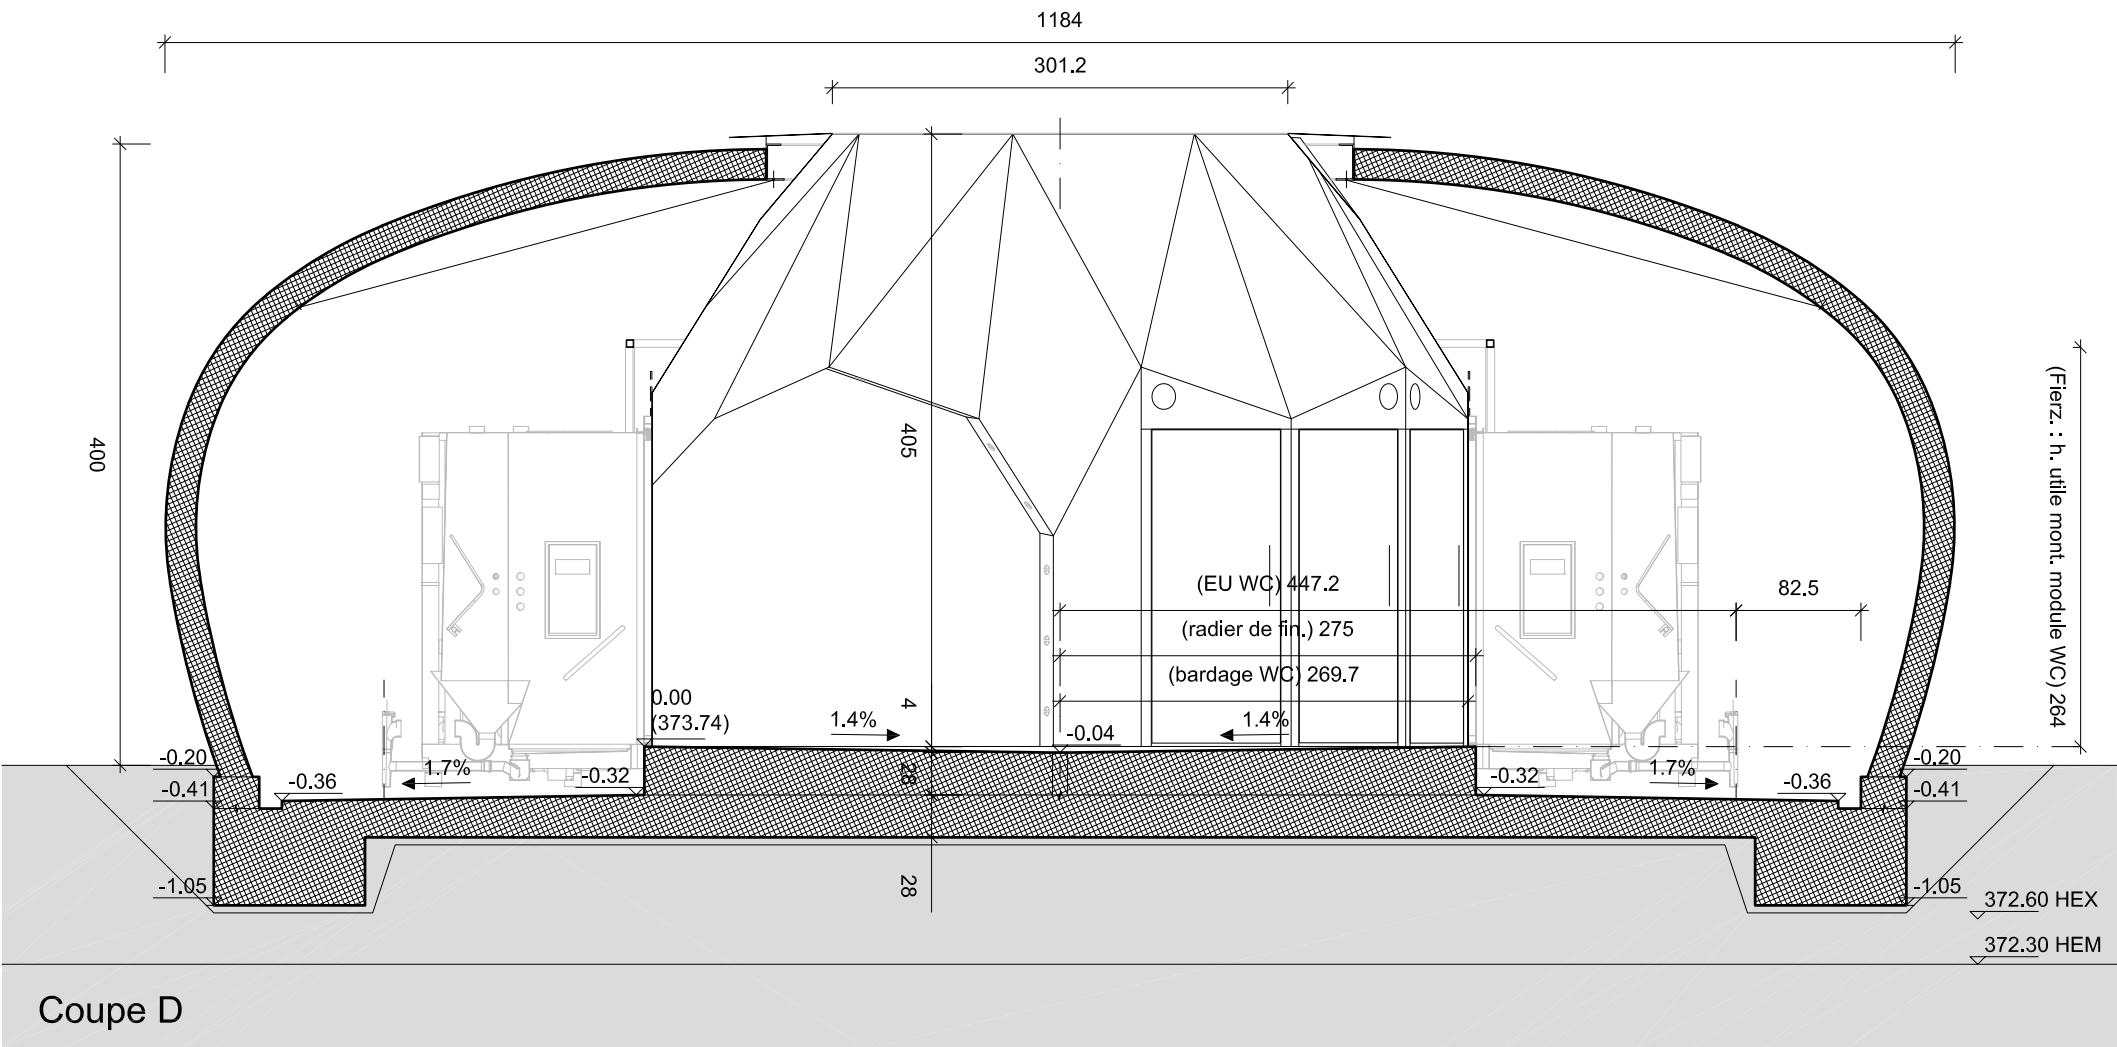

Coupe D

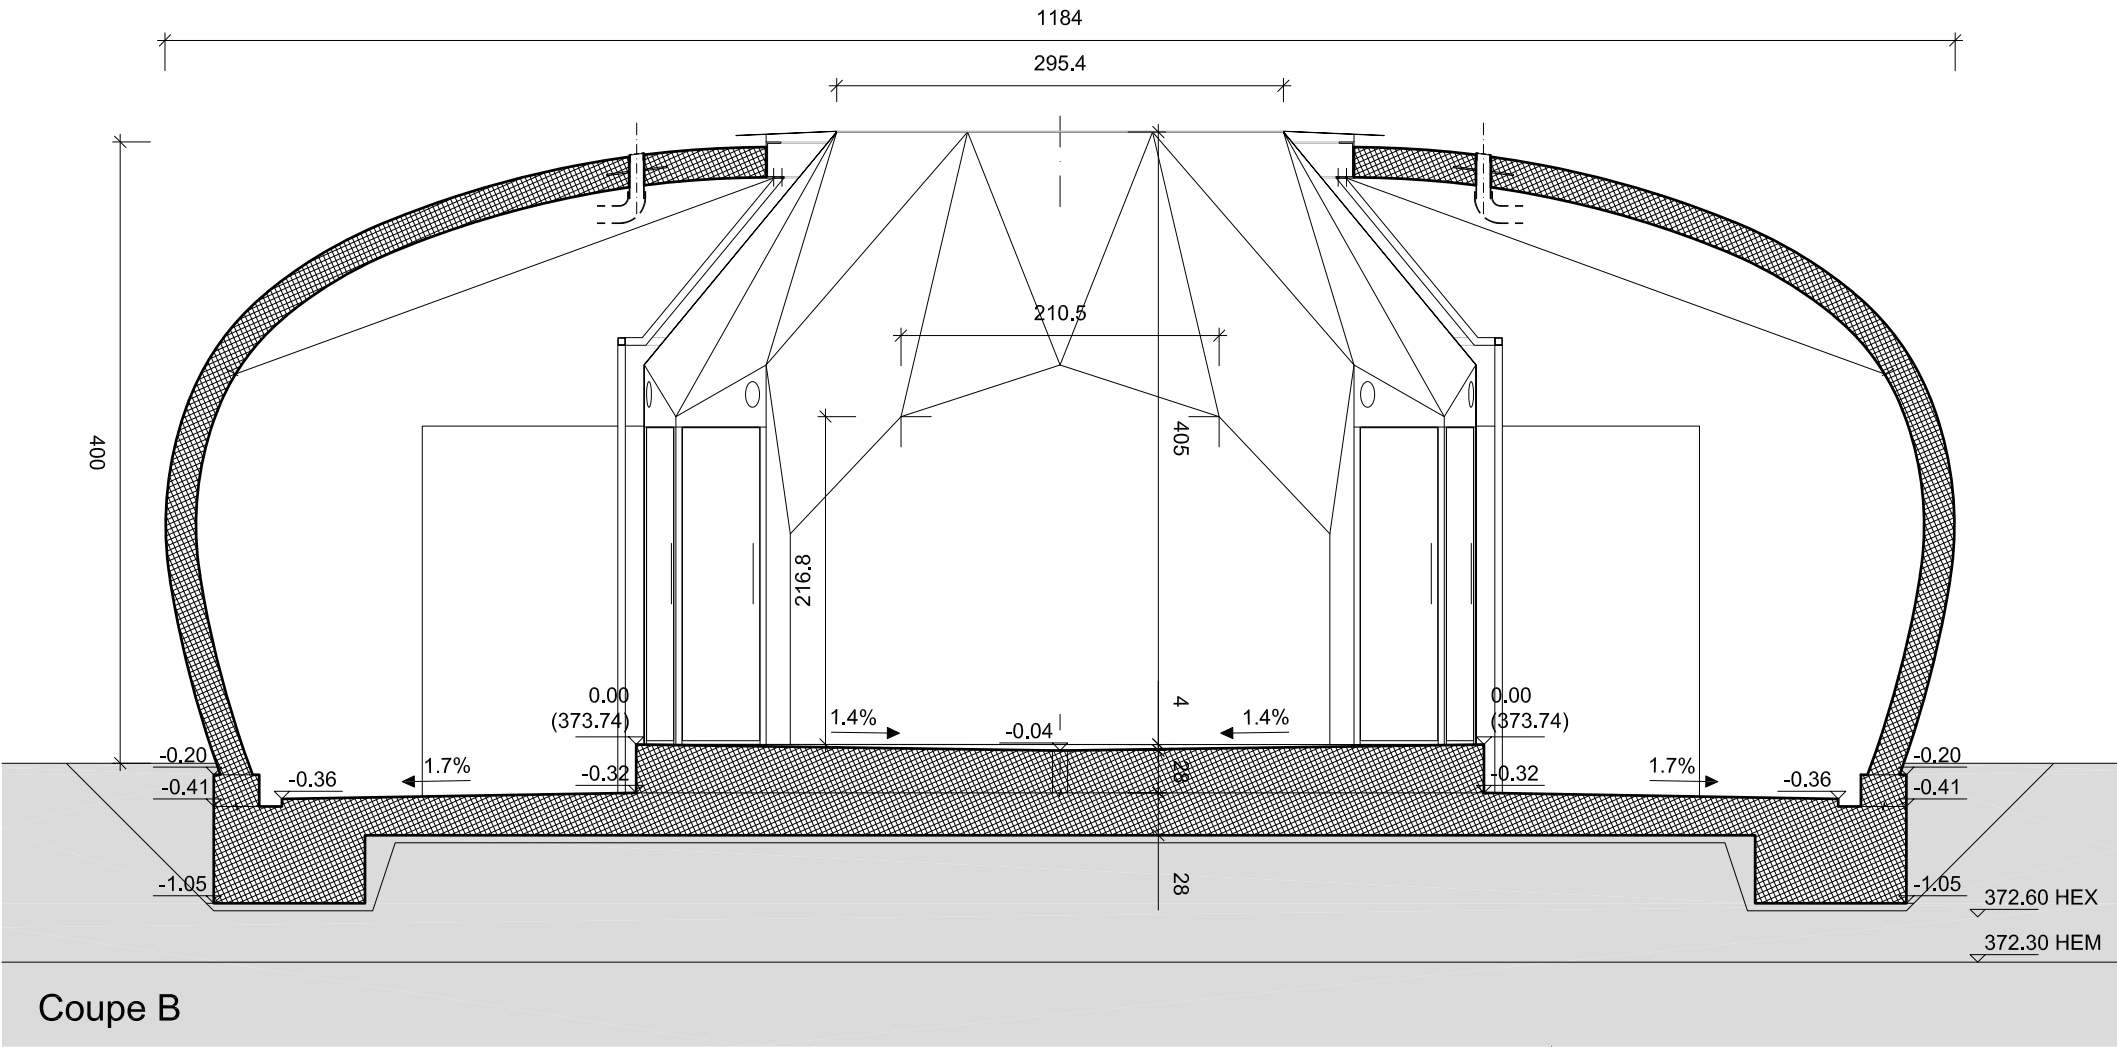

Coupe B

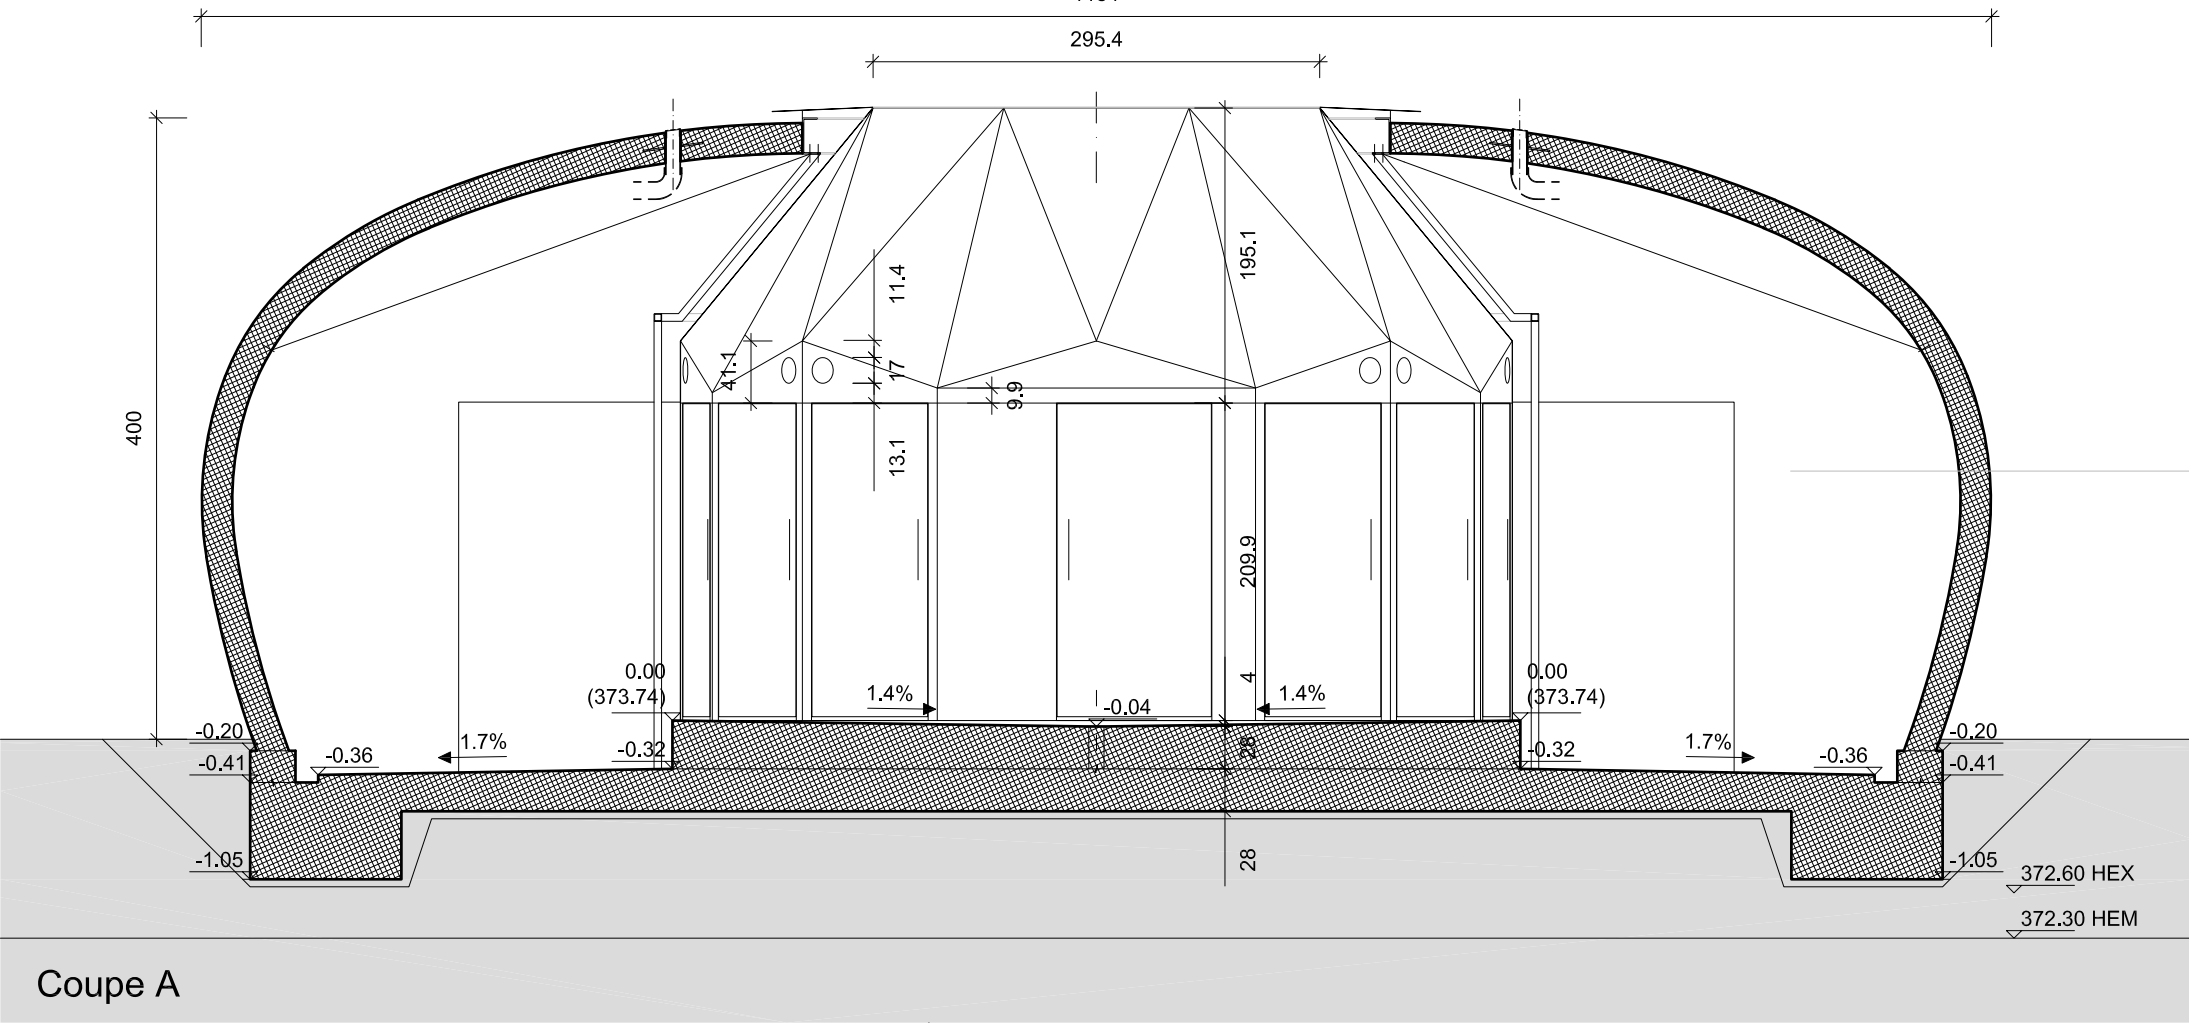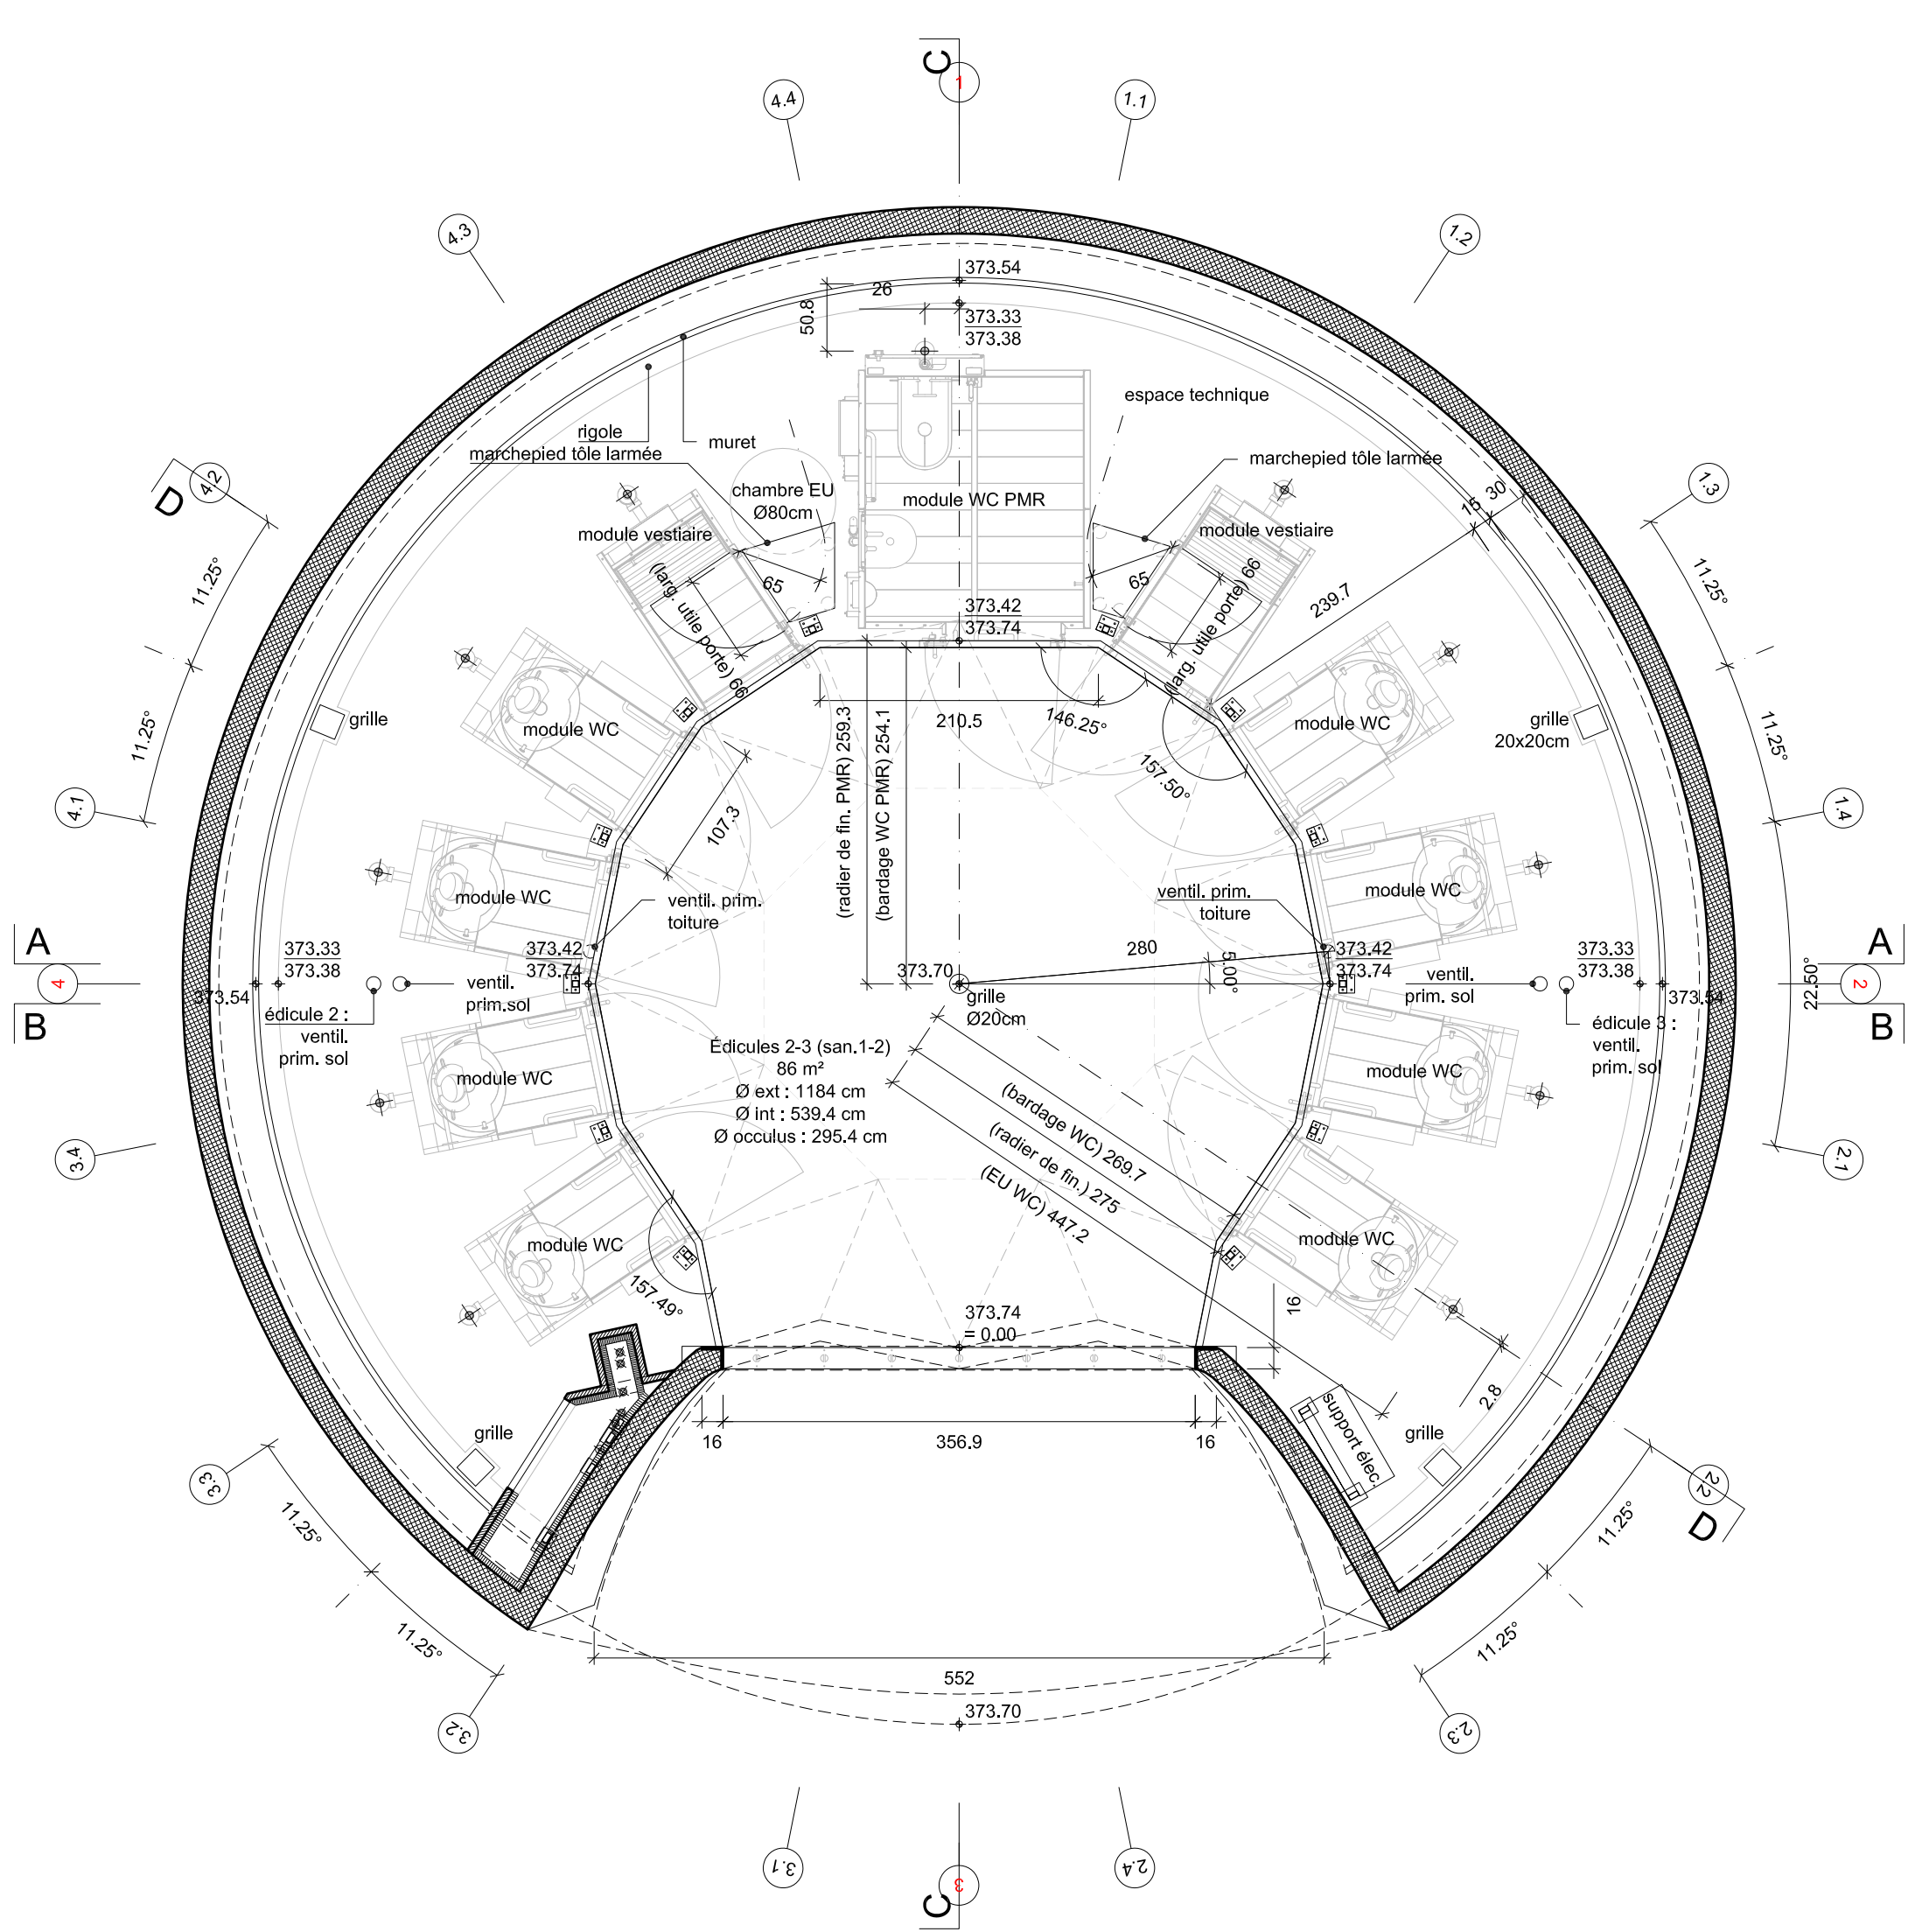

Coupe A

DOU-EW001-5					
MODIFICATIONS:					
REF. INT. : 072	A	B	C	D	E
AUTEUR : ADR					
DES. : RF+GJ					
VISA : MR					
DATE : 27.10.20					
ECH. : 1/50					
DIM. :					
PORT ET PLAGE DES EAUX-VIVES					
QUAI GUSTAVE-ADOR, 1207 GENEVE, GE					
ETAT DE GENEVE / DETA / SLRP					
EDICULES 2 & 3 (SAN. 1 & 2) PLAN & COUPES					
GROUPEMENT ADR / EDMS					
p.a. 10 CH. DES POTEAUX					
1213 PETIT-LANCY					
TEL. : +41 22 884 84 84					
FAX. : +41 22 884 84 85					
EMAIL: edms@edms.ch					