


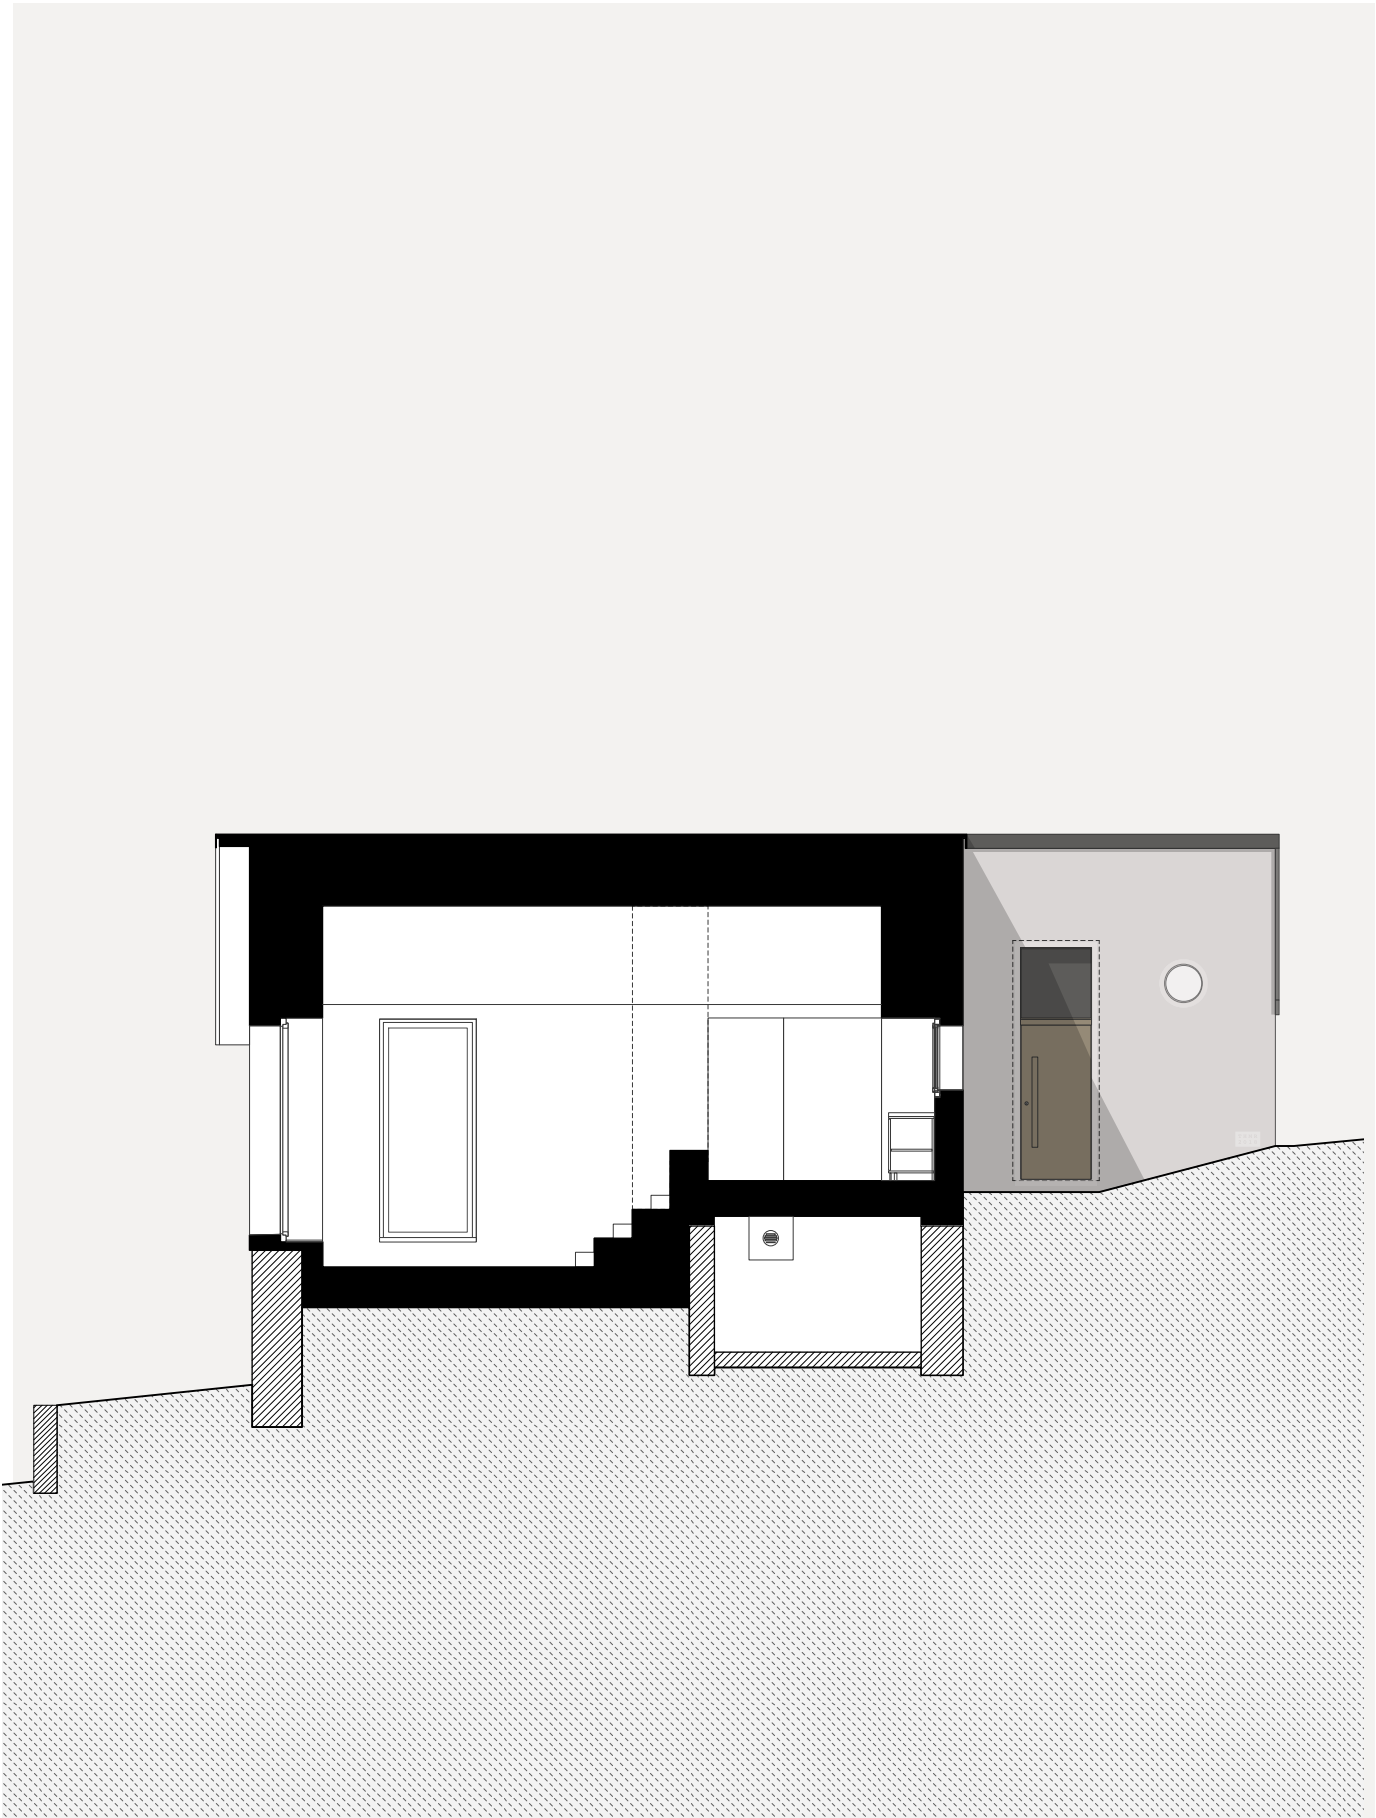

0 1 2 5

COUPE LONGITUDINALE
1/100