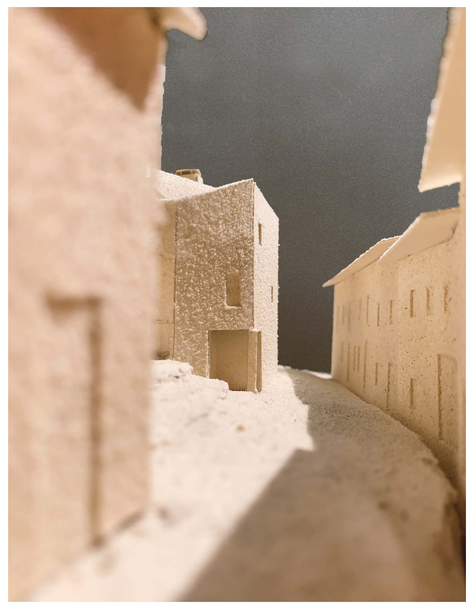

+ 1.60
+ 0.90
0 1 5
first floor

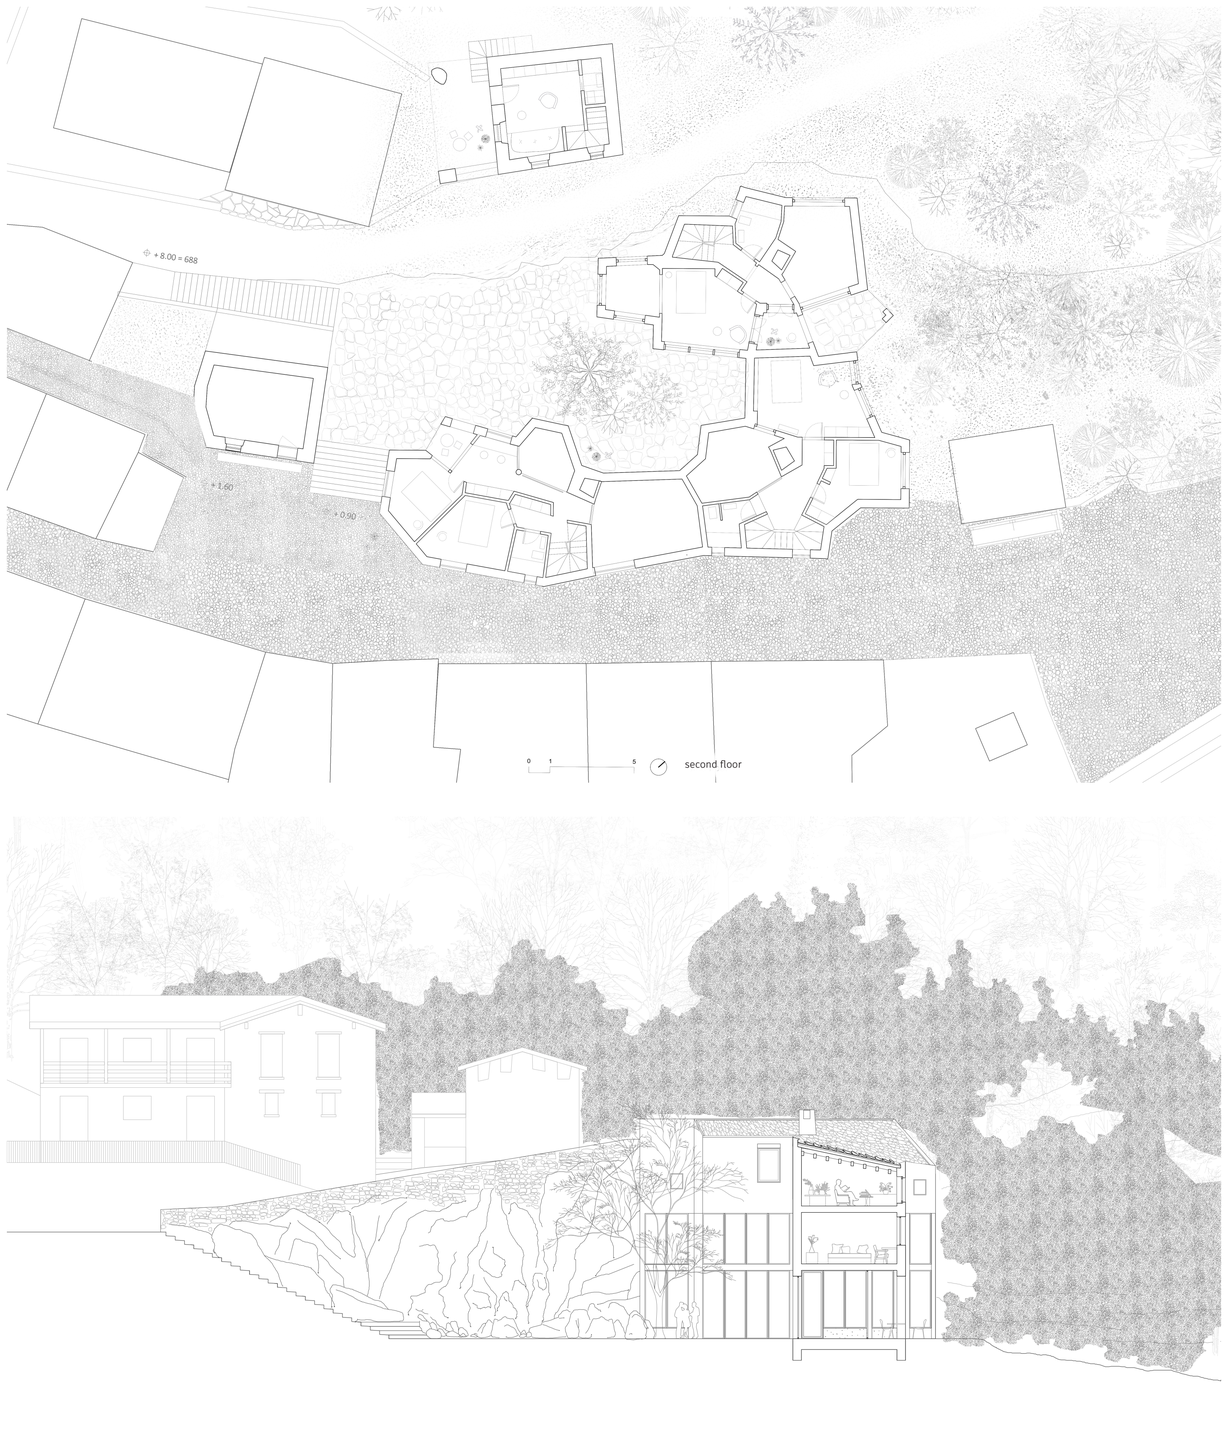
+ 8.00 = 688
+ 1.60
+ 0.90
0 1 5
second floor