


ANSICHT- | SCHNITTKOMBINATION


WOHNEN | GEMEINSCHAFT | ÖFFENTLICH | PRIVAT

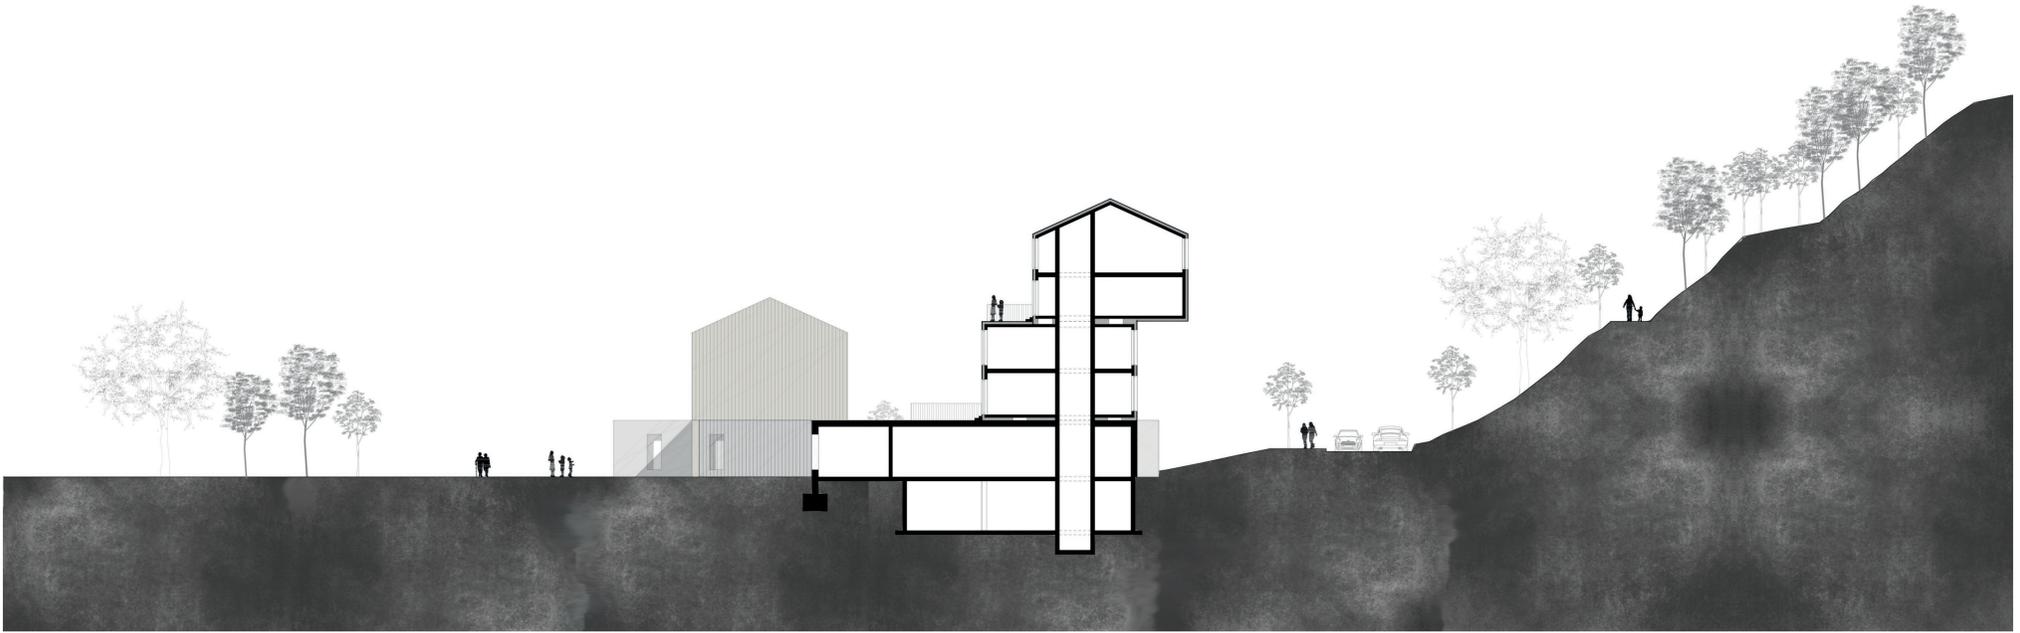

SCHNITT 01 M 1:250



SCHNITT 02 M 1:500

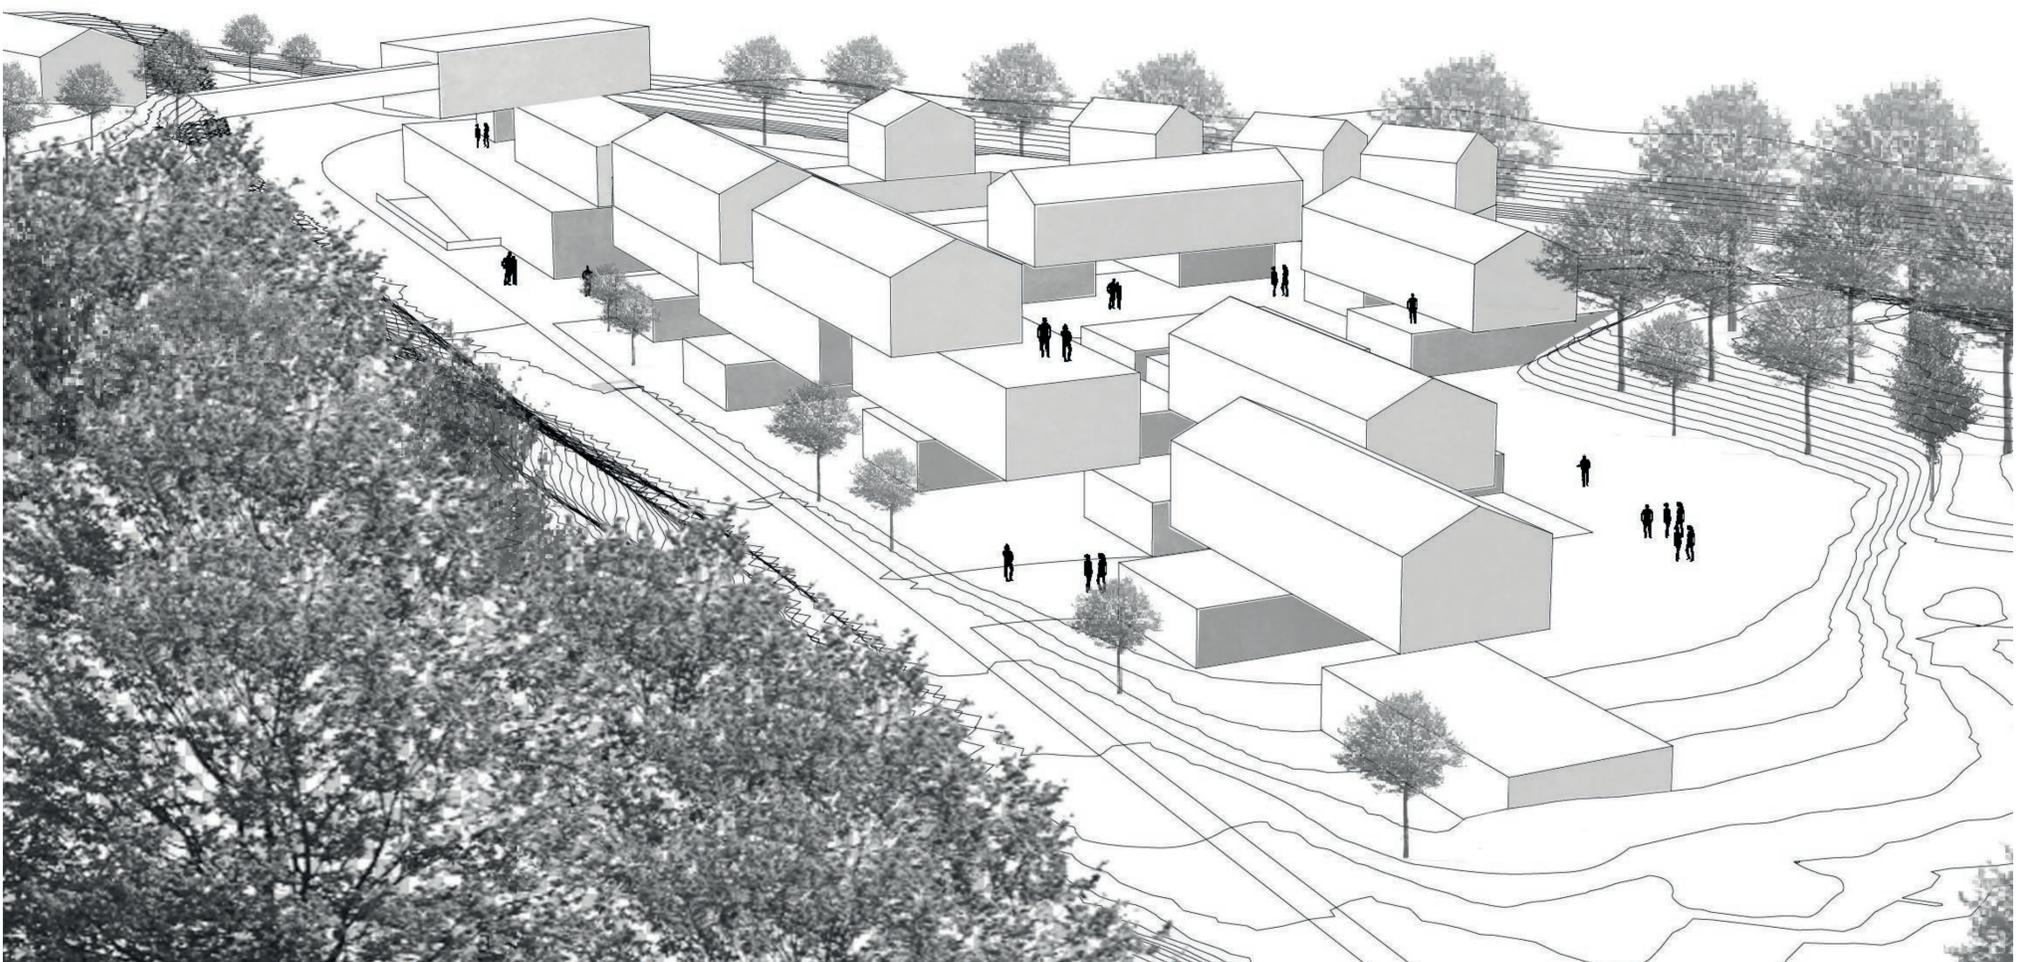

BLICK IN RICHTUNG SÜDWESTEN