


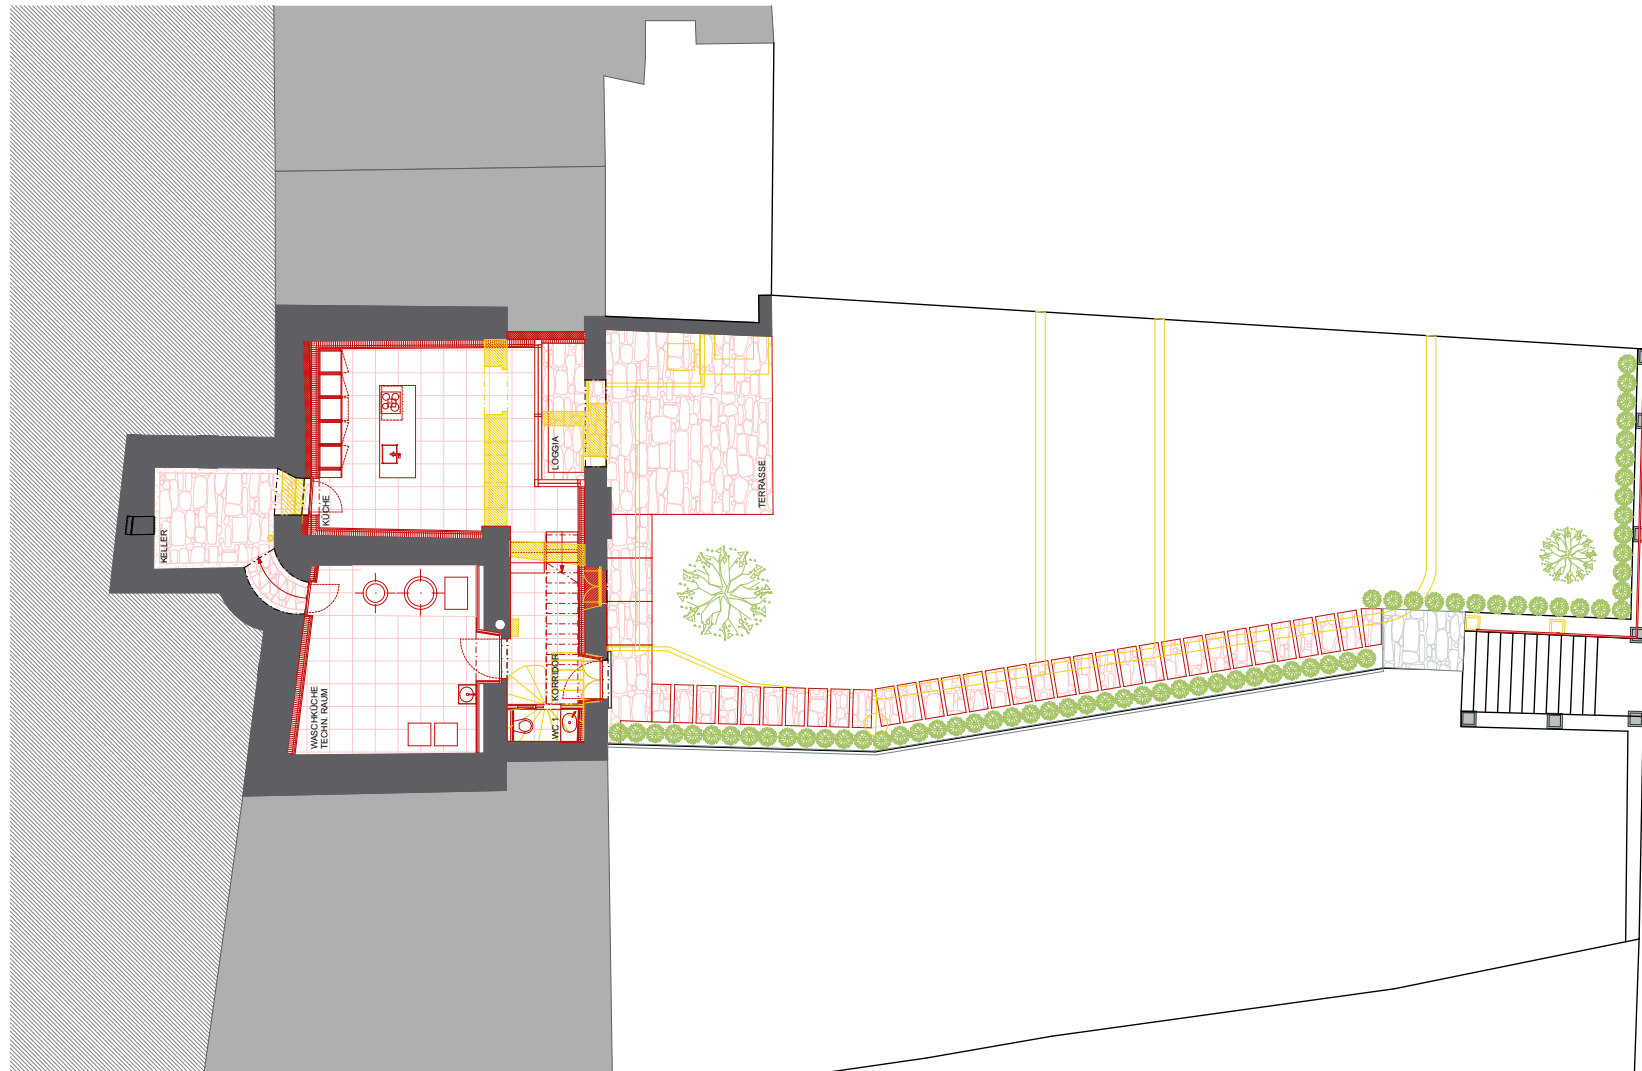

Projekt:

Umbau historisches Haus

Plan:

Parzelle

Mst:

1:200 | A4

Datum:

20.01.2022

