




Ansicht 1-20

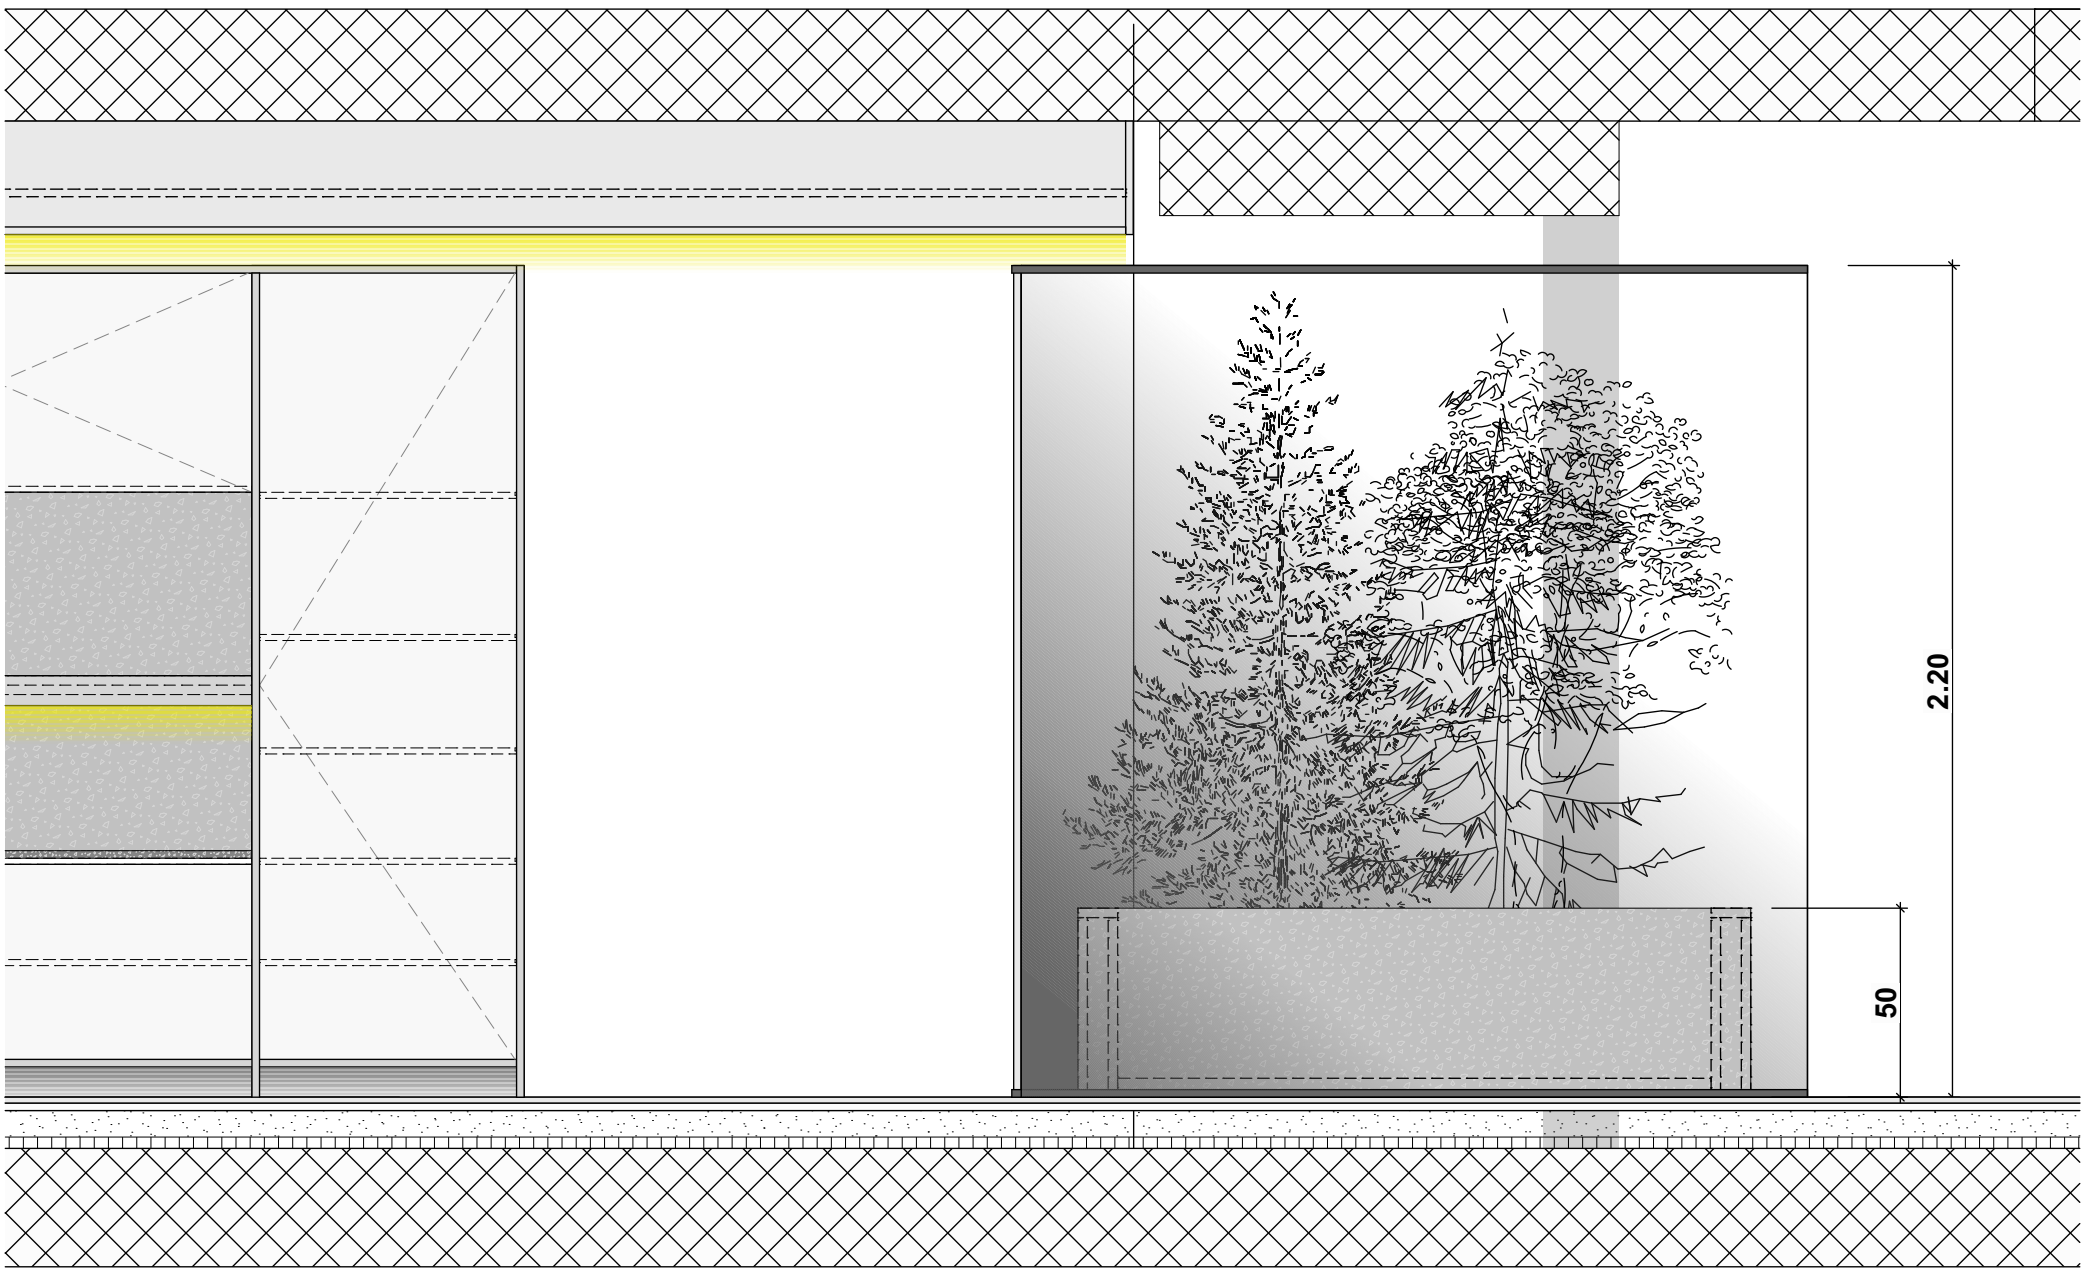


Seitenansicht 1-20

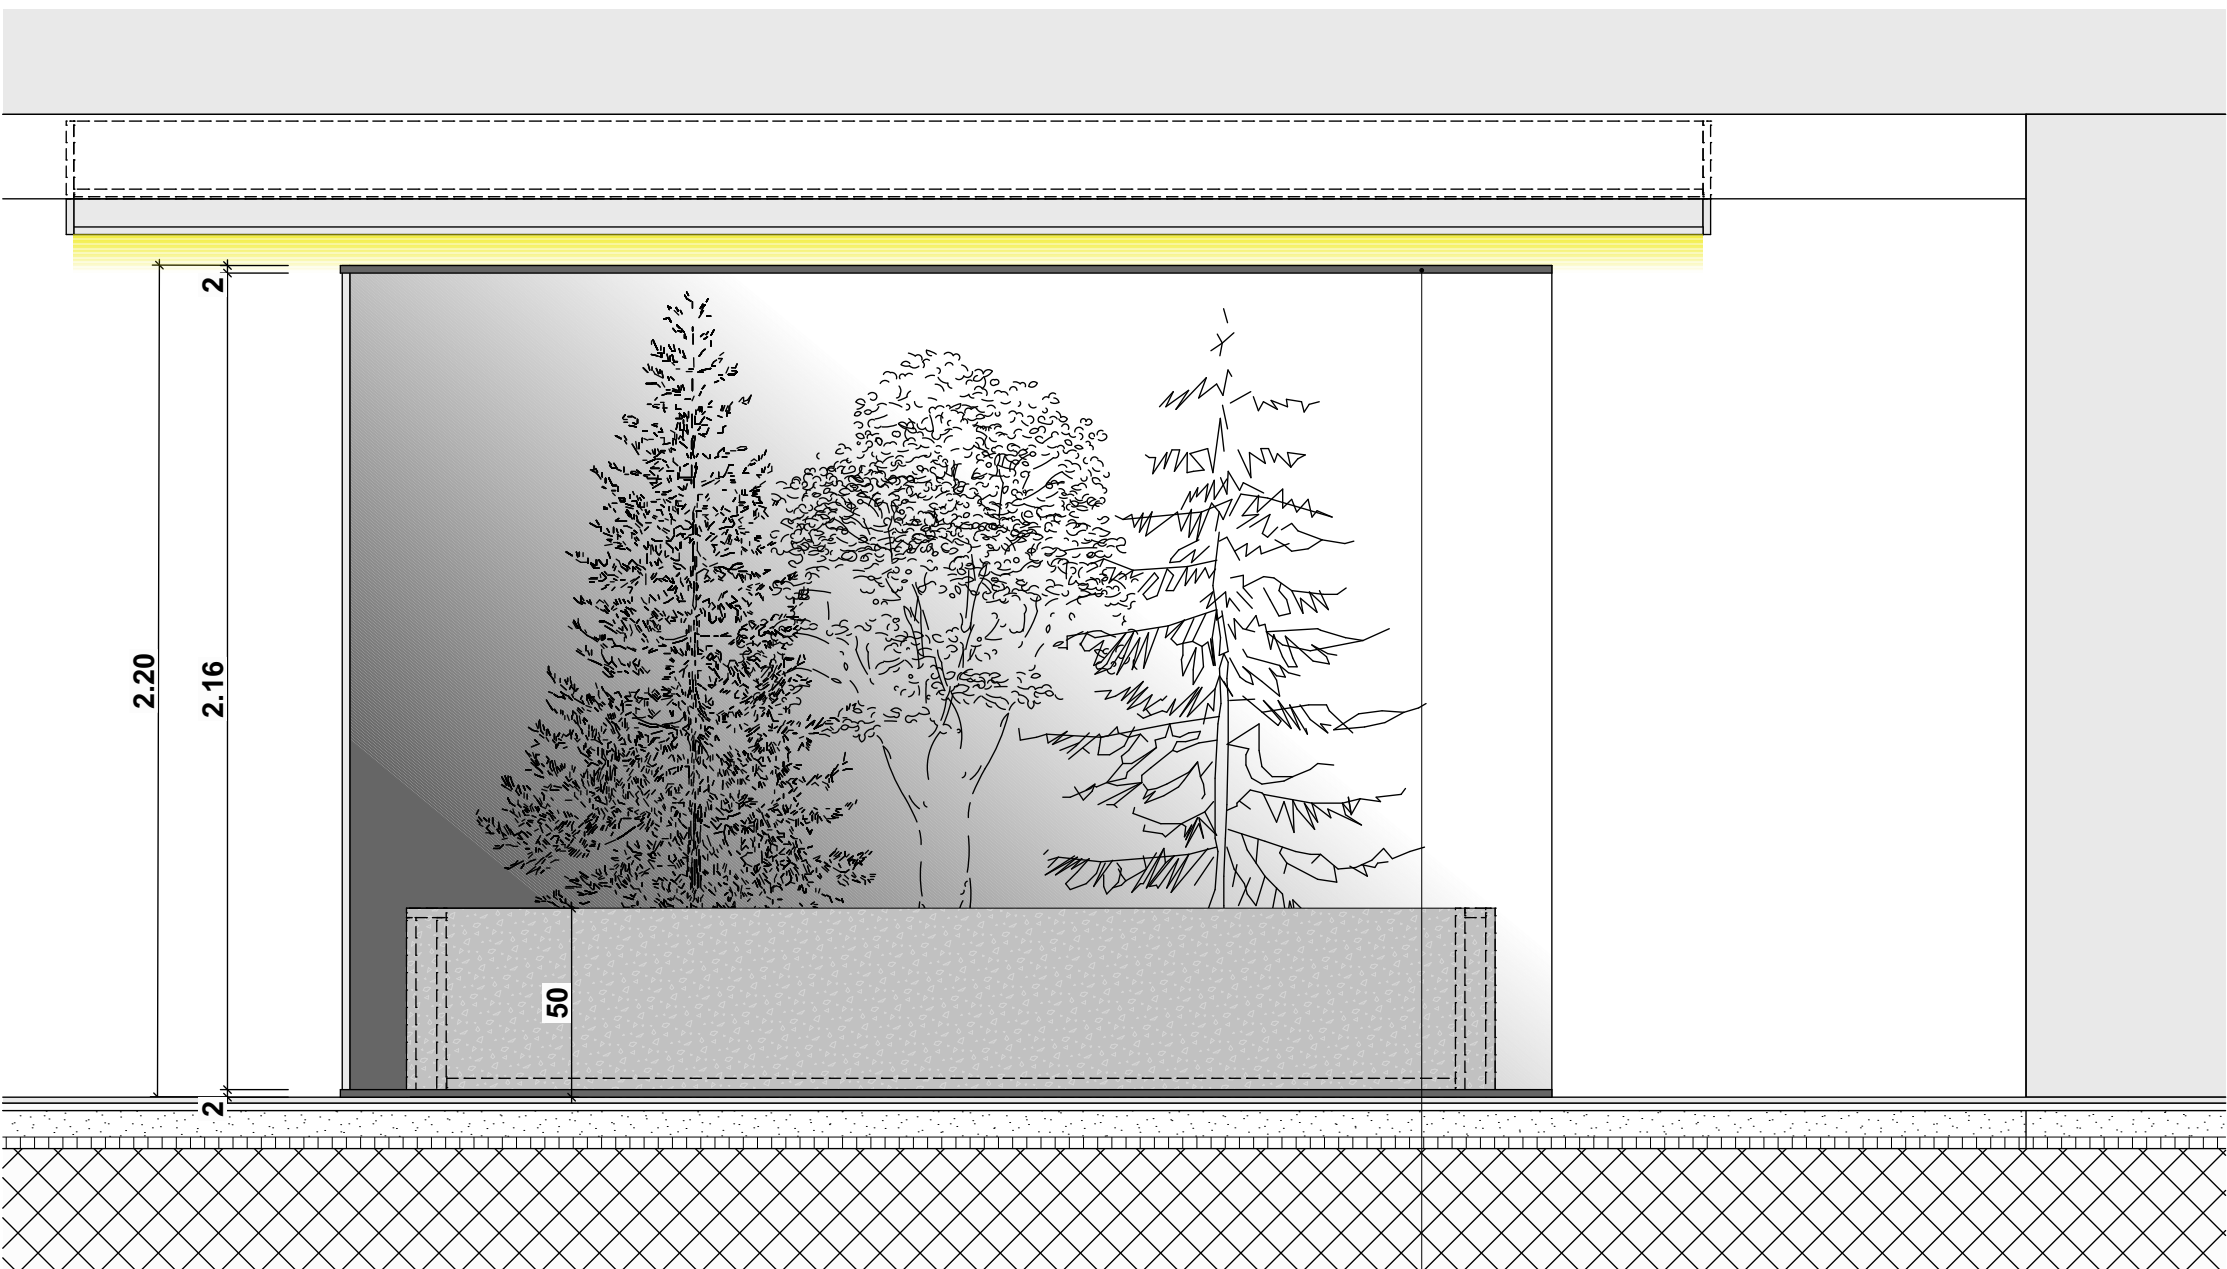


Grundriss 1-20

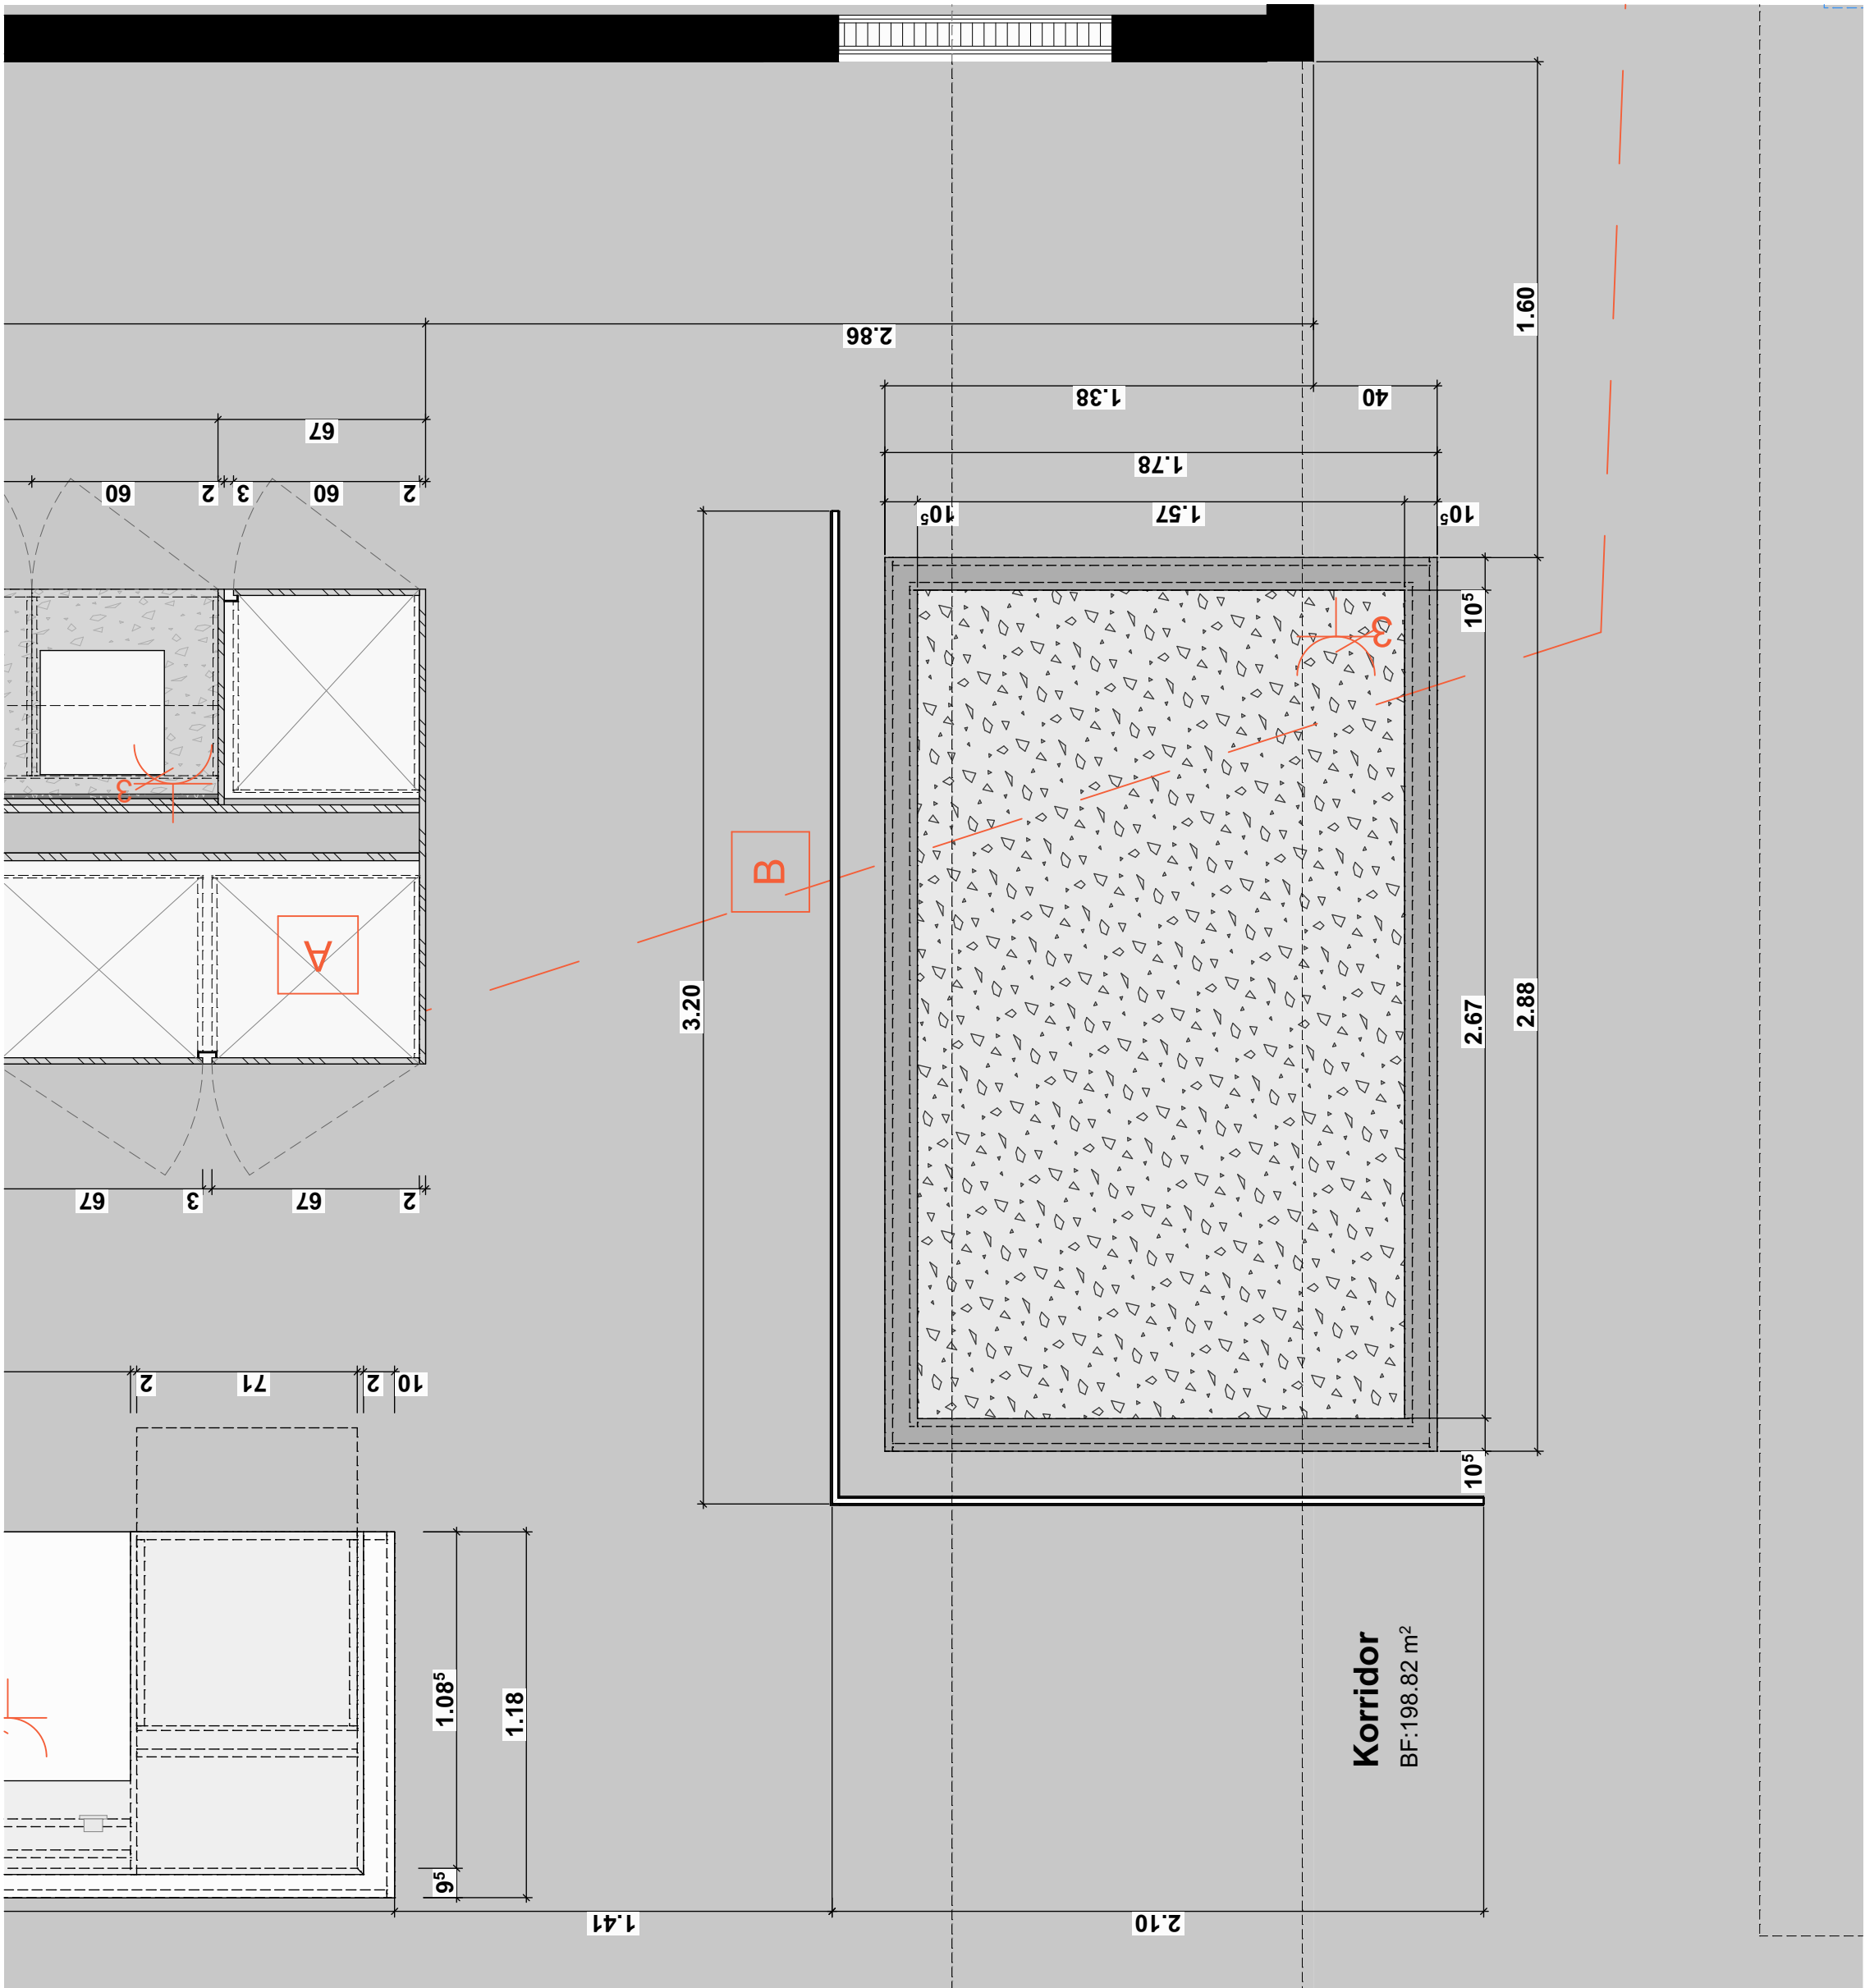


Materialisierung

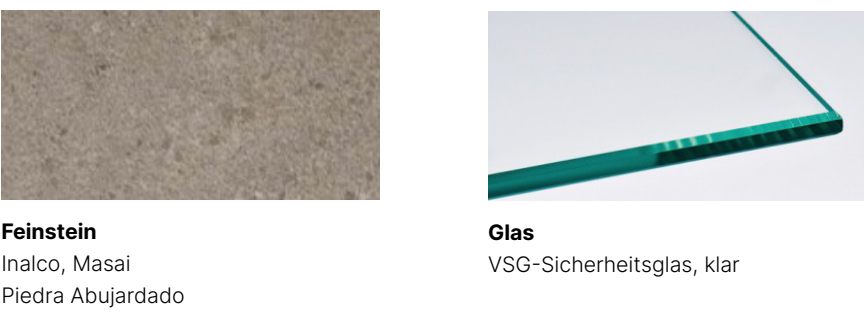

Detail 1 | 1:10

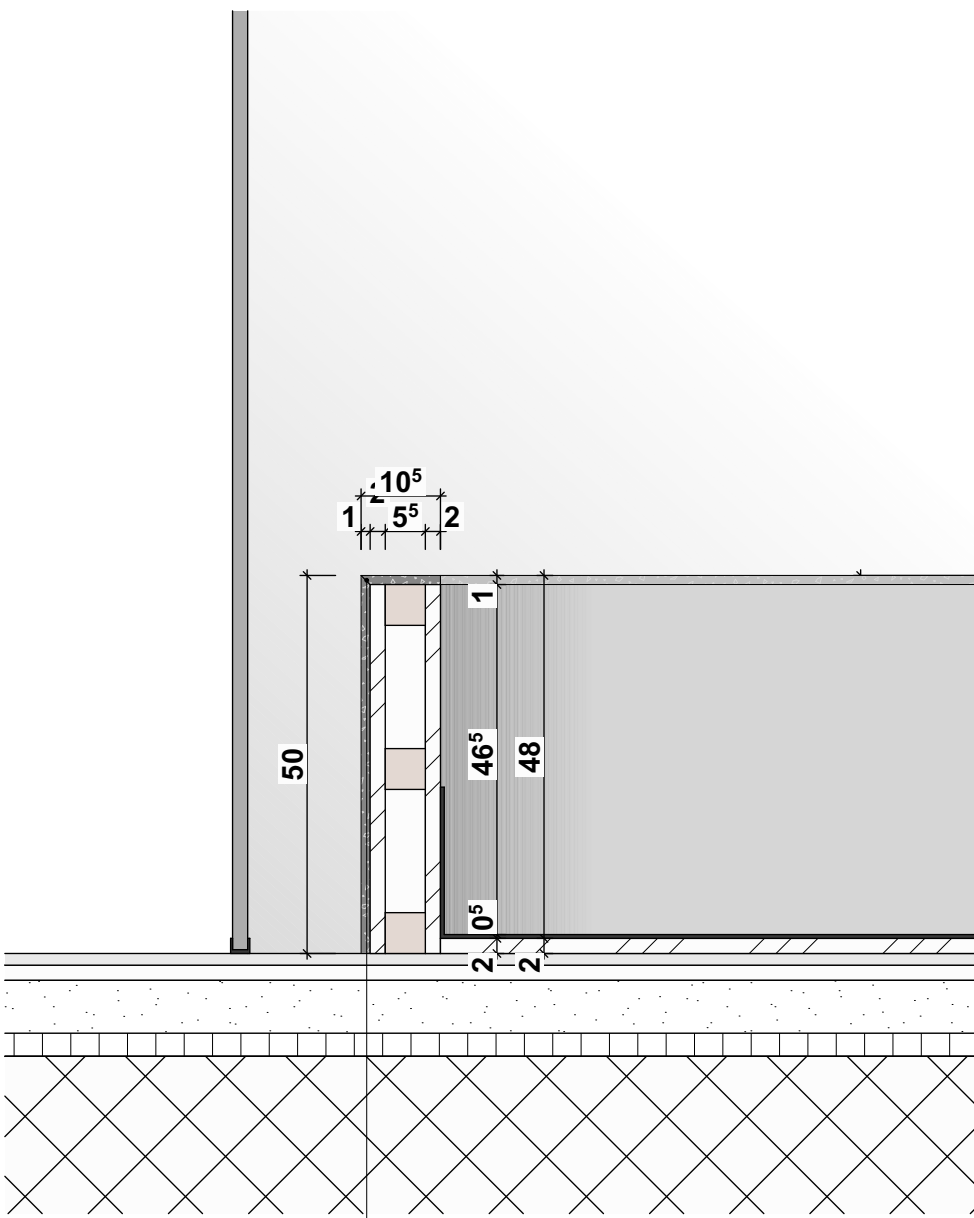


Detail 1 | 1:10 (Variante)

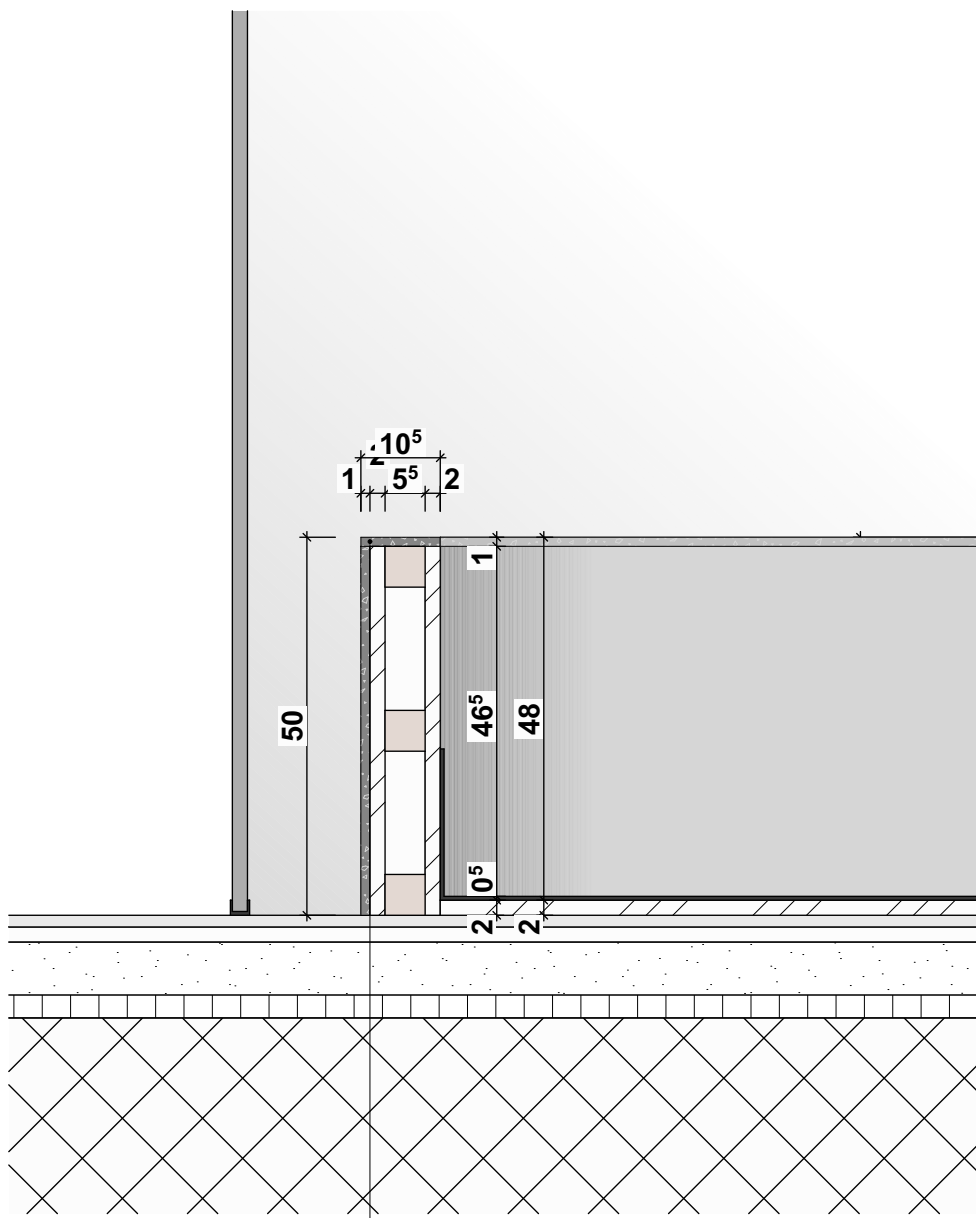

COCC.

Position

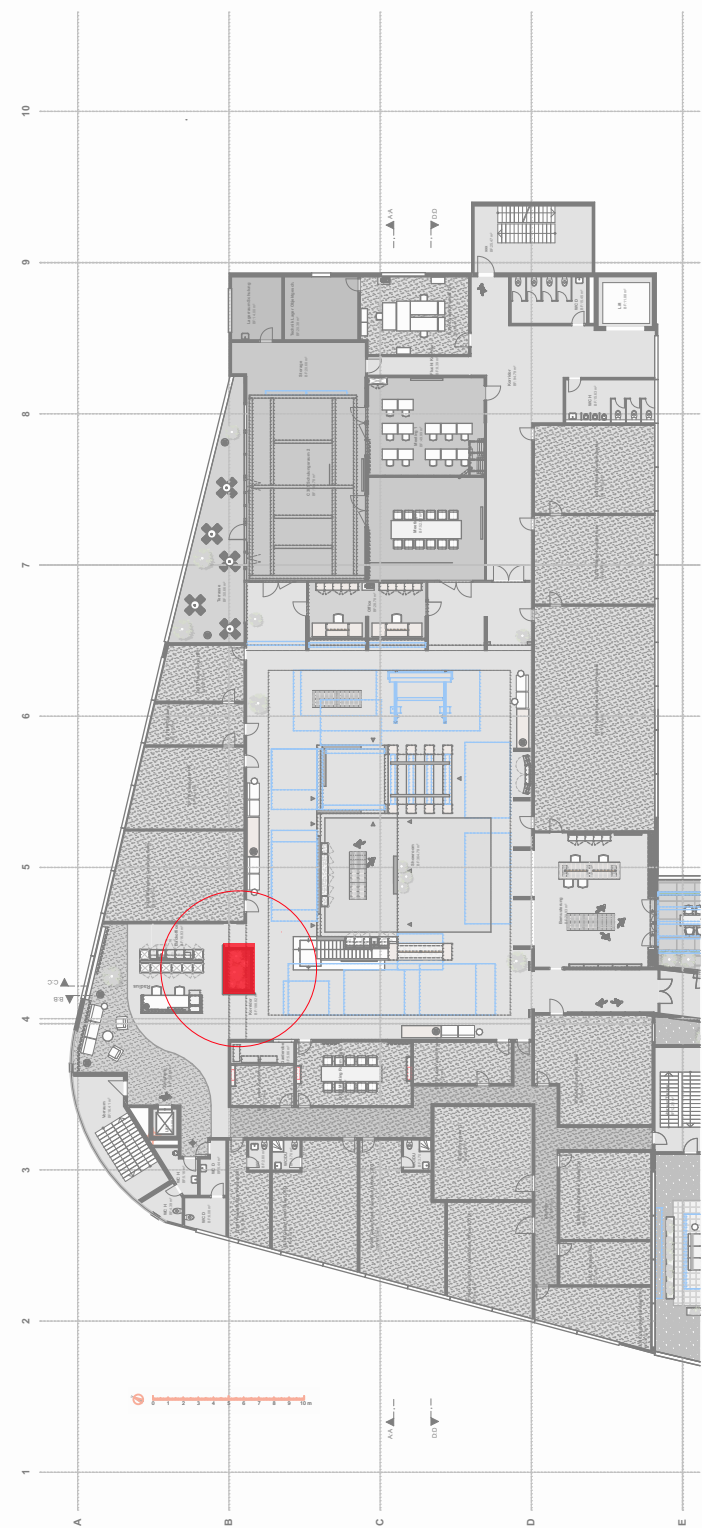

Ausführungsbeschreibung

Positionnummer: 01.03.03

Allgemeiner Beschrieb:
Atrium Verglasung inkl. Pflanzentrog

Oberfläche:
Gefäss: Feinsteinzeug
Verkleidung Gefäss: Glas (VSG)

- Bauteile Abmessungen:**
- Gefäss (4-seitig): gesamt Abmessung (L x T x H mm) ca. 2880 x 1780 x 500mm
 - Verkleidung Glas (2-seitig): (L x T x H mm) 1x ca. 3200 x 20 x 500mm (L x T x H mm) 1x ca. 2100 x 20 x 500mm

- Weiteres:**
- Bohrungen für Steckdosen werden entsprechend den Anforderungen vorgenommen.
 - Abschlüsse werden silikoniert, um eine saubere und dauerhafte Verbindung zu gewährleisten.
 - Lieferung und Montage erfolgen komplett.